




**THÉÂTRE
PARADOXE**



DEVIS TECHNIQUE

Marc Ledoux - dt@theatreparadoxe.com


514-931-5204 - Poste 209

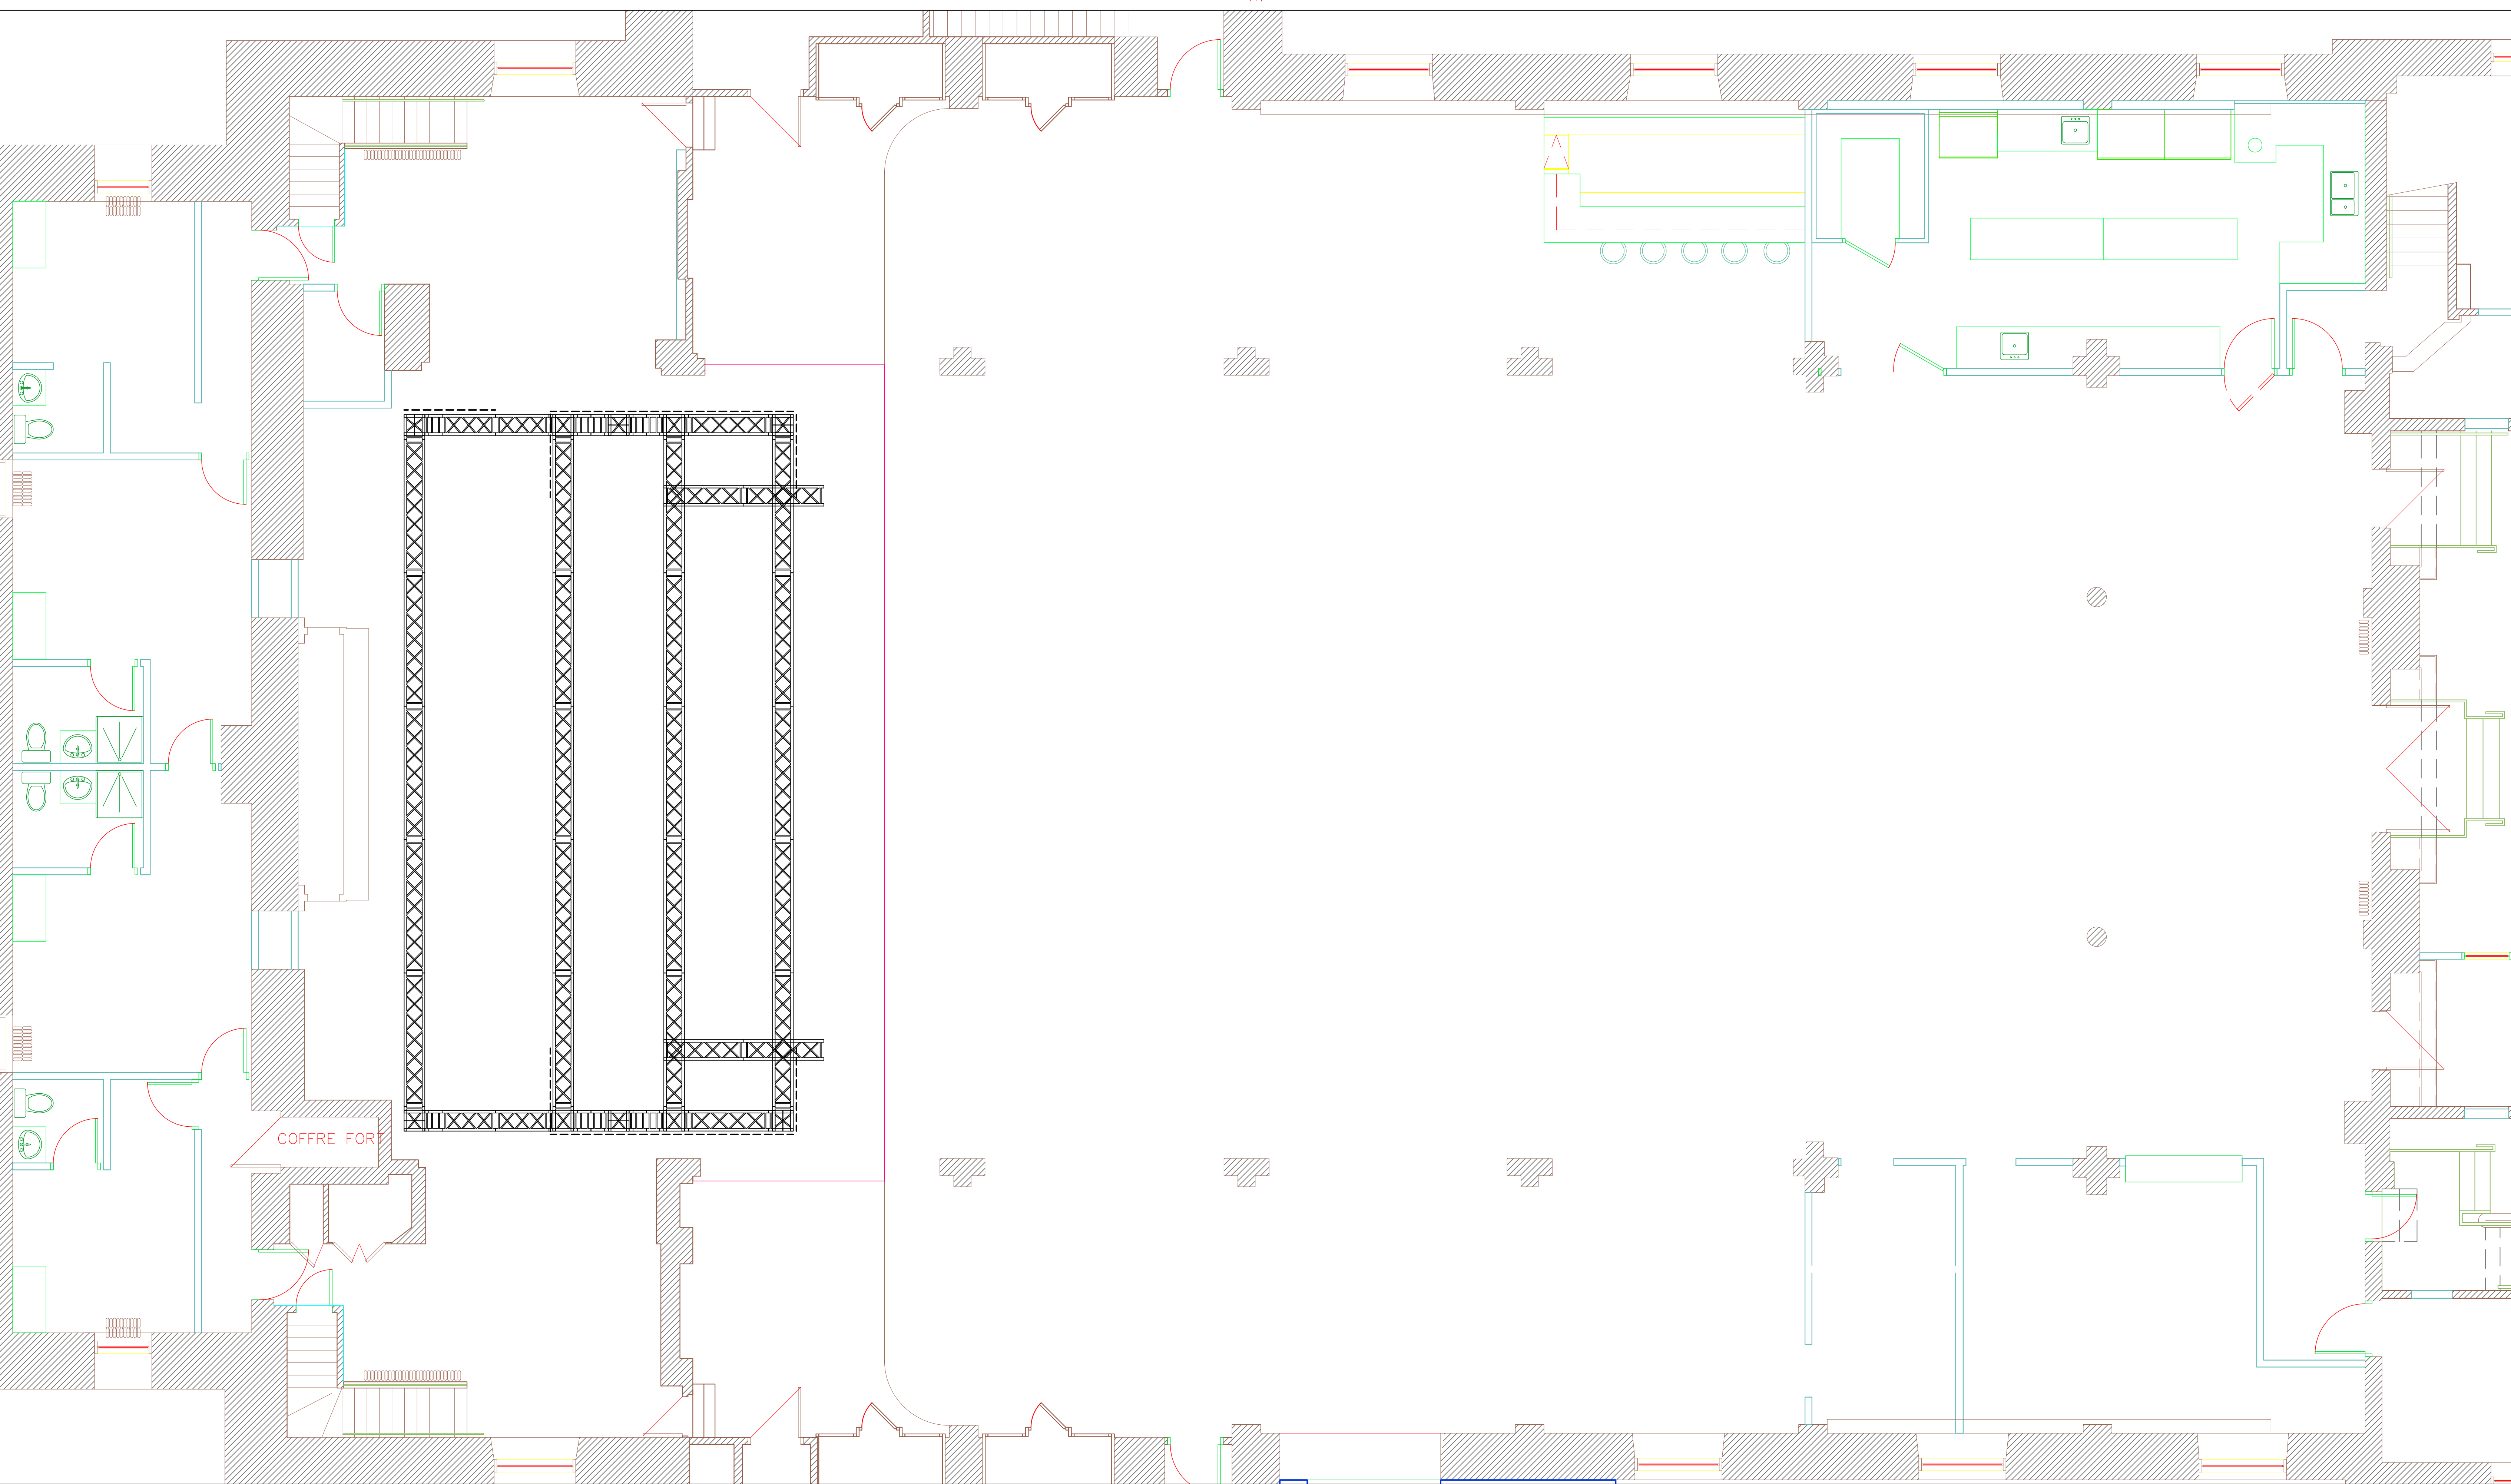

CE DESSIN EST À L'USAGE EXCLUSIF DU THÉÂTRE PARADOXE ET NE PEUT ÊTRE COPIÉ, REPRODUIT, DISTRIBUÉ, MISE EN MARCHÉ OU VENDU EN ENTIER SANS LE CONSENTEMENT ÉCRIT DU THÉÂTRE PARADOXE. NOTE: LE PLAN EST UNE SUGGESTION DEVANT ÊTRE APPROUVÉ PAR LE CLIENT.	THÉÂTRE PARADOXE 5959 MONK, MONTRÉAL QUÉBEC CANADA H4E 3H5 TEL: 514-931-5204 MAIL : dt@theatreparadoxe.com WEB : www.theatreparadoxe.com	CLIENT	NOM CAD	x	CHAISES	x	Revision details:
		X	ÉCHELLE :	MAX	TABLES 6'	0	DÉTAILS
		CONTRAT #:	DESSINÉ PAR :	MARC LEDOUX	TABLES 8'	0	
		NO PERS:	FEUILLE NO:	1	TABLES COCKTAIL 24"	0	
			RÉVISION :	1	TABLE COKTAIL 32"	0	
			CRÉATION:	x	TABLE Rondes 60"	x	

Legende:

THÉÂTRE À L'ITALIENNE	CAPACITÉ	AVEC BALCON
FORMULE CABARET	400 PERSONNES	500 PERSONNES
FORMULE BANQUET	300 PERSONNES	372 PERSONNES
FORMULE LOFT (DEBOUT)	300 PERSONNES	N/A
BALCON SEUL	964 PERSONNES	964 PERSONNES
		200 PERSONNES

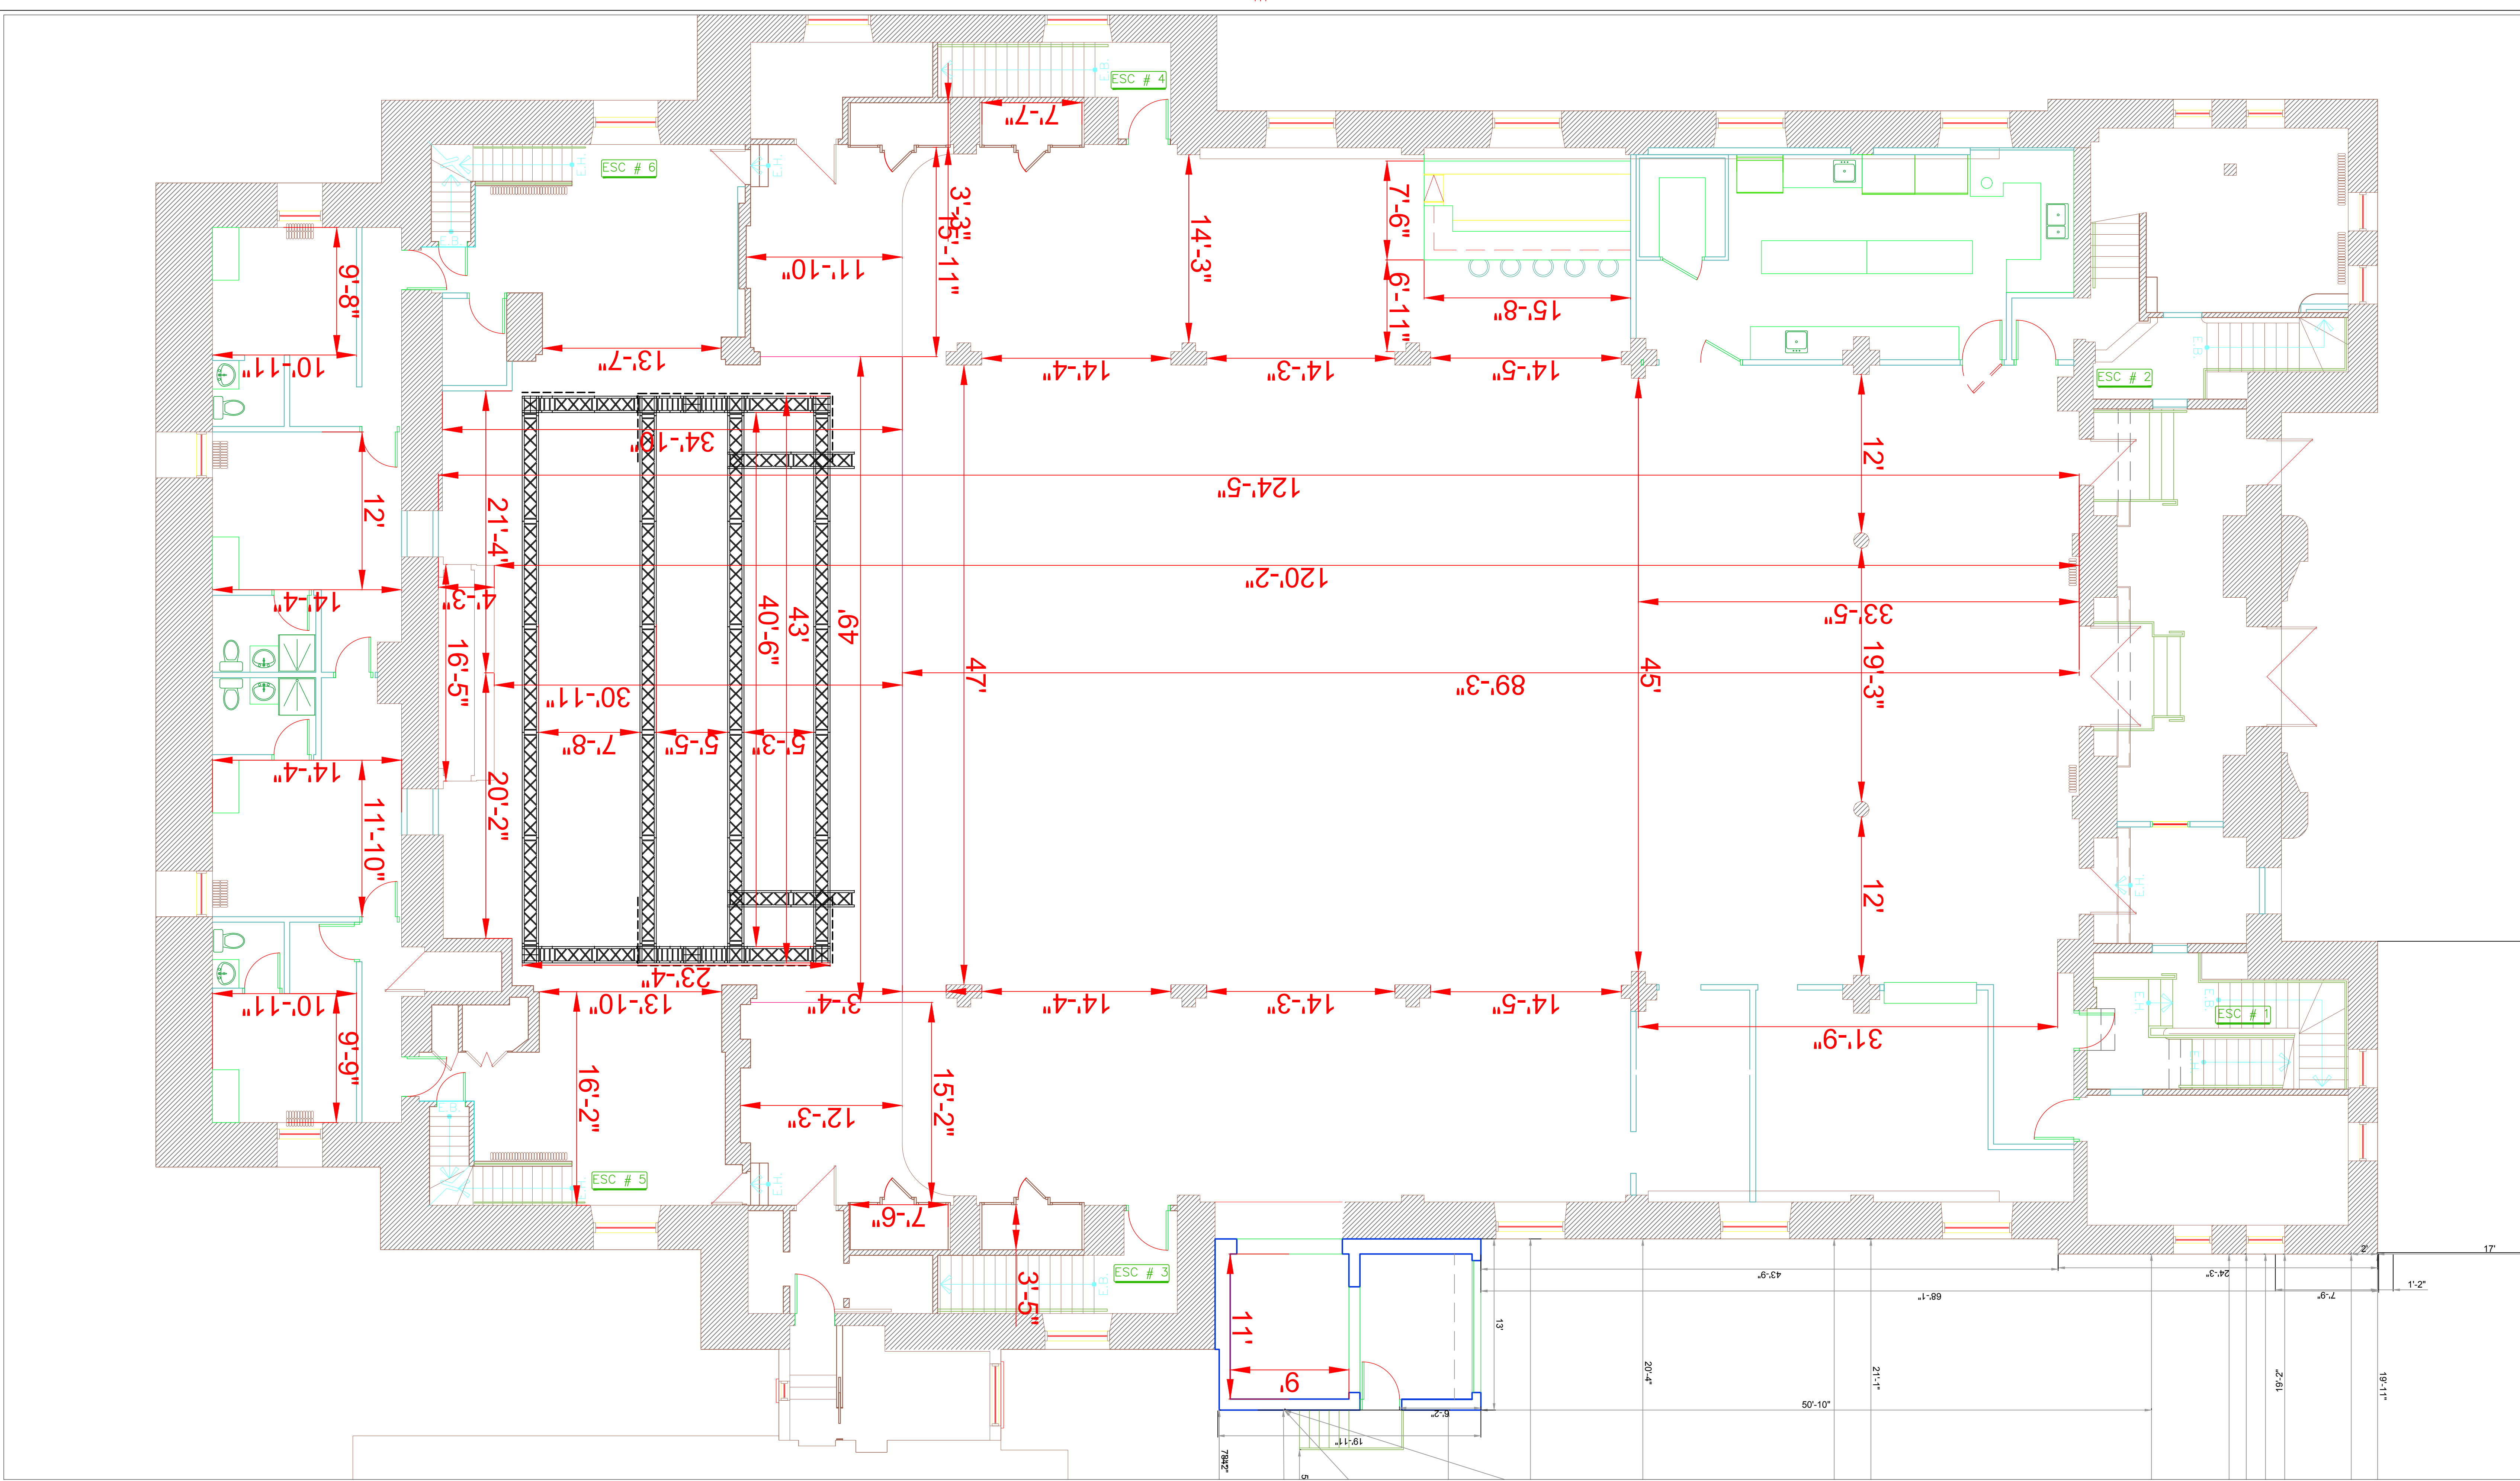

CE DESSIN EST À L'USAGE EXCLUSIF DU THÉÂTRE PARADOXE ET NE PEUT ÊTRE COPIÉ, REPRODUIT, DISTRIBUÉ, MISE EN MARCHÉ OU VENDU EN ENTIER SANS LE CONSENTEMENT ÉCRIT DU THÉÂTRE PARADOXE.

NOTE: LE PLAN EST UNE SUGGESTION DEVANT ÊTRE APPROUVÉ PAR LE CLIENT.



CLIENT
SALLE + MESURES


CONTRAT #: N/A
NO PERS: -

NOM CAD
ÉCHELLE :
DESSINÉ PAR :
FEUILLE NO:
RÉVISION :
CRÉATION:

CHAISES
TABLES 6'
TABLES 8'
TABLES COCKTAIL 24"
TABLE COCKTAIL 32"
TABLE CARRÉS 30"

Revision details:	
DÉTAILS	

Legende:		CAPACITÉ	AVEC BALCON
THÉÂTRE À L'ITALIENNE		400 PERSONNES	500 PERSONNES
FORMULE CABARET		300 PERSONNES	372 PERSONNES
FORMULE BANQUET		300 PERSONNES	N/A
FORMULE LOFT (DEBOUT)		964 PERSONNES	964 PERSONNES
BALCON SEUL			200 PERSONNES

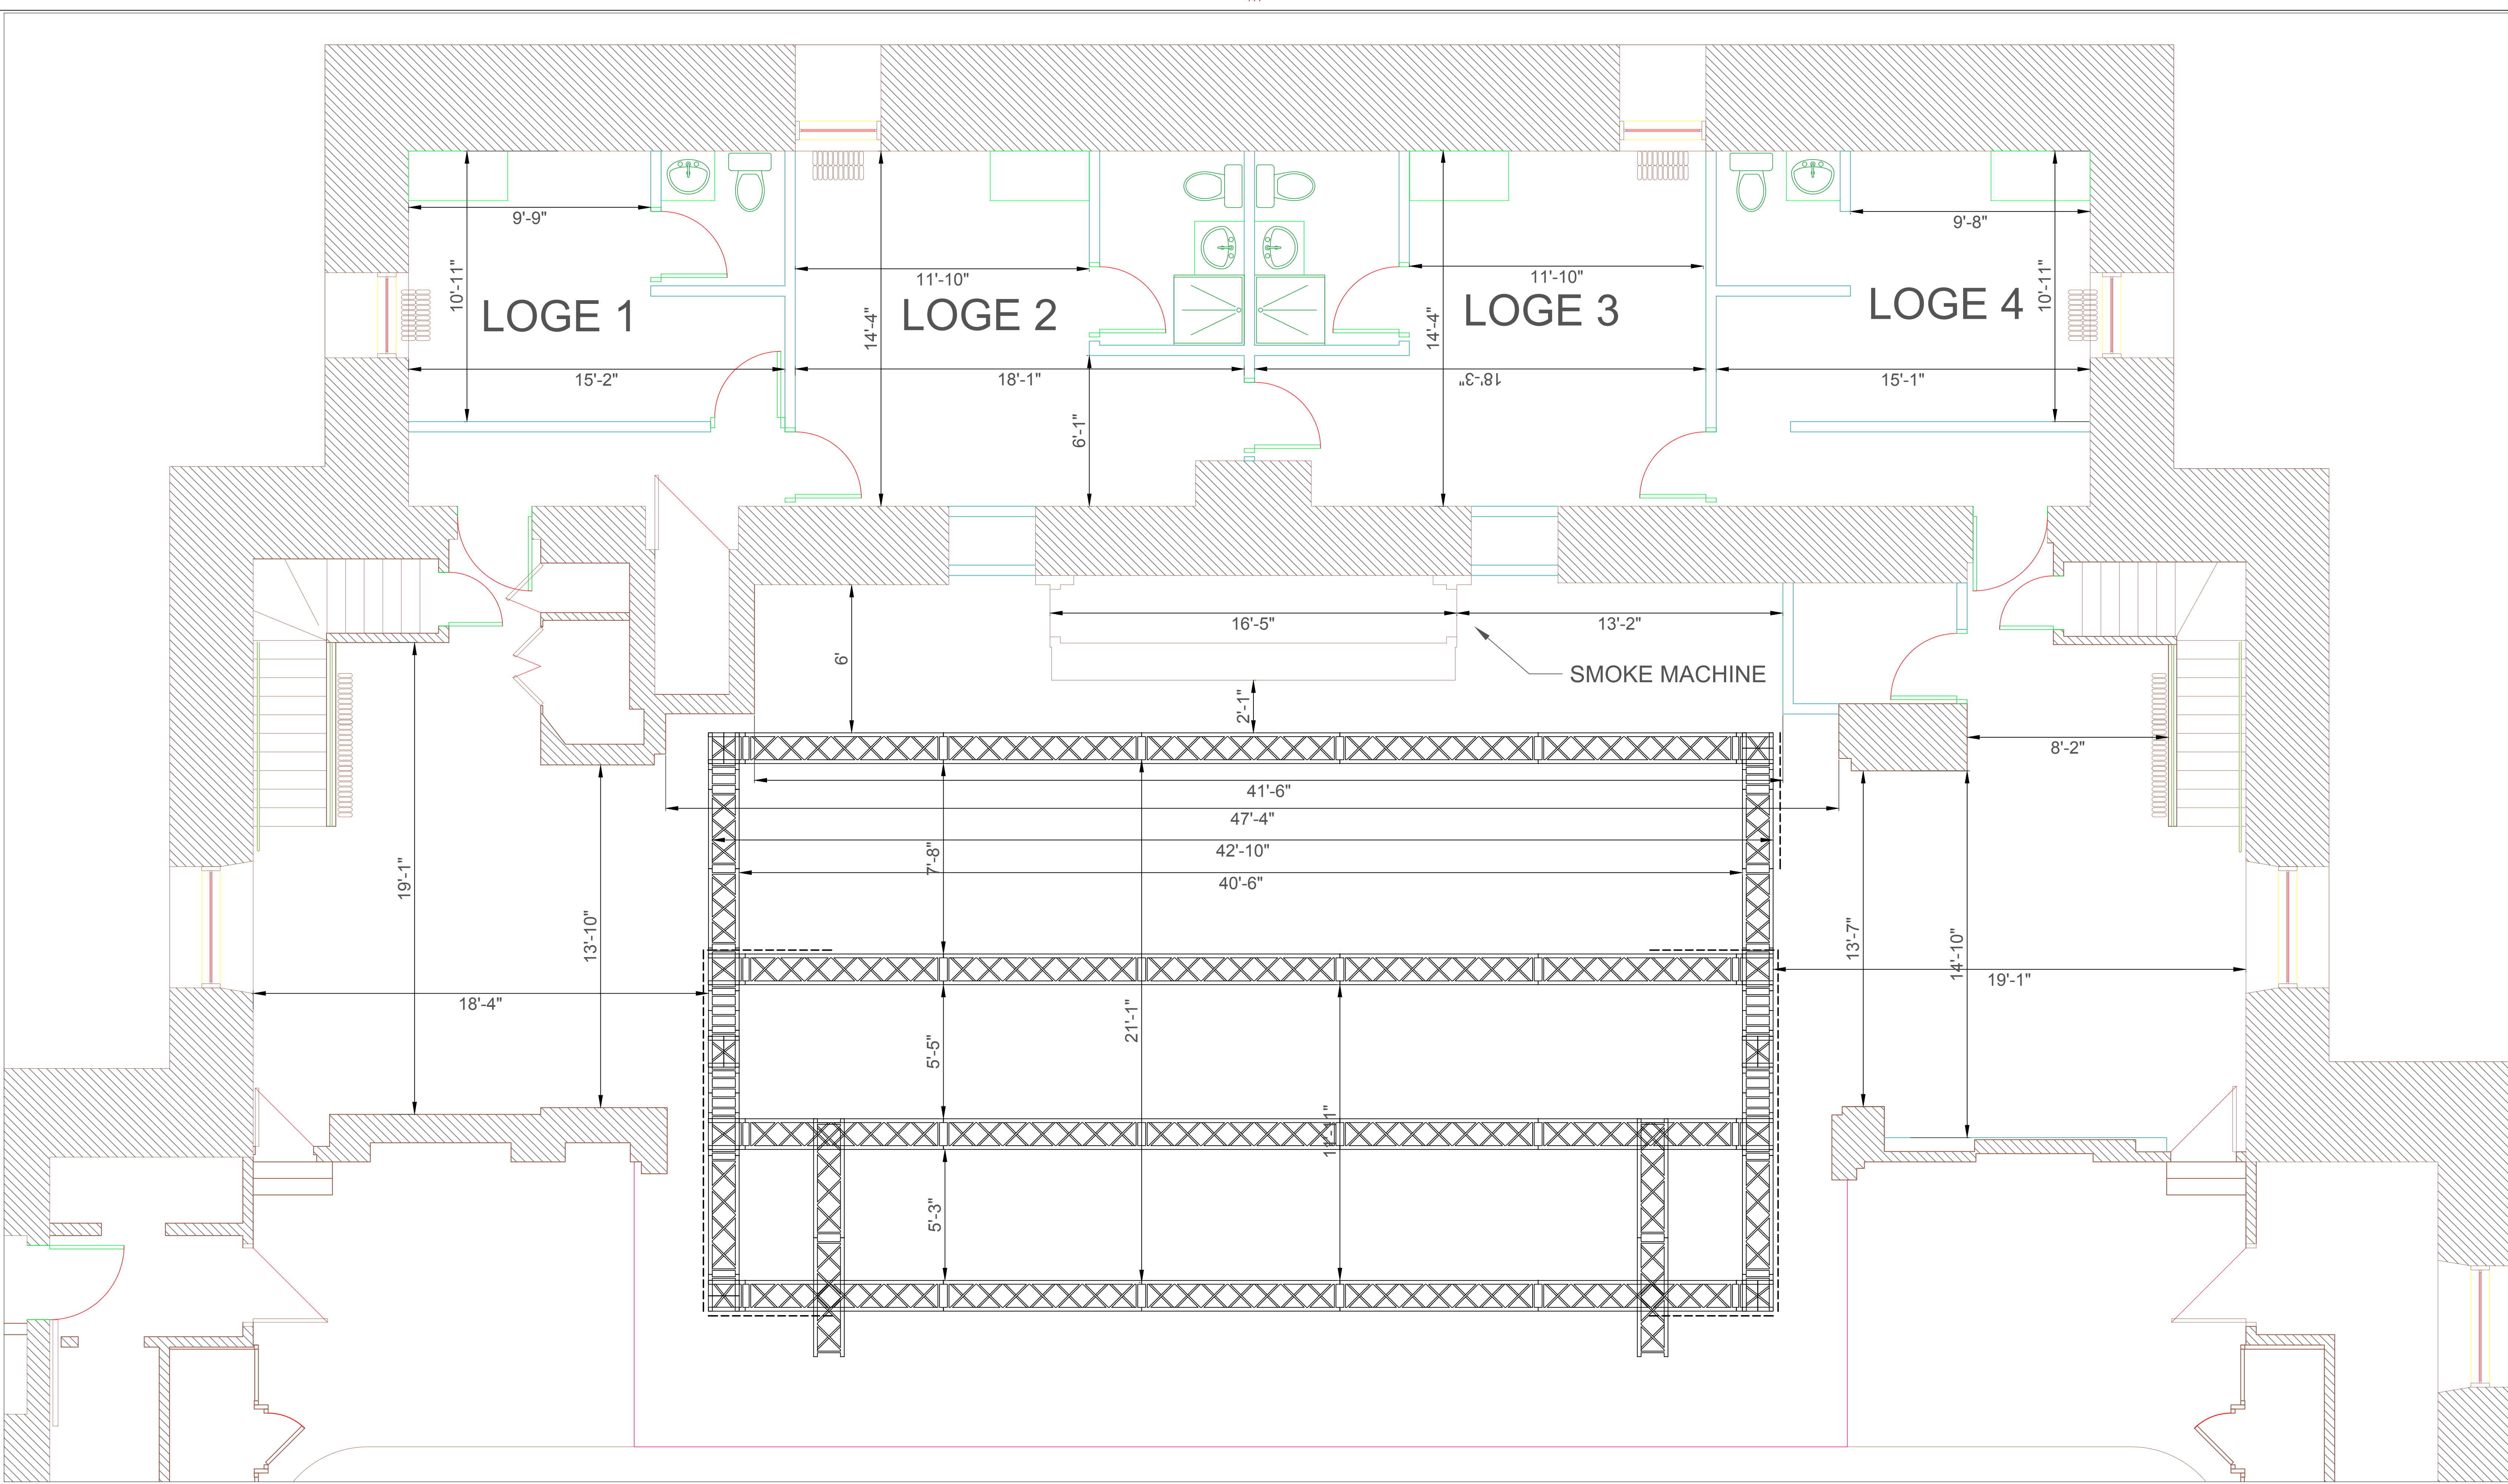

CE DESSIN EST À L'USAGE EXCLUSIF DU THÉÂTRE PARADOXE ET NE PEUT ÊTRE COPIÉ, REPRODUIT, DISTRIBUÉ, MISE EN MARCHÉ OU VENDU EN ENTIER SANS LE CONSENTEMENT ÉCRIT DU THÉÂTRE PARADOXE.

NOTE: LE PLAN EST UNE SUGGESTION DEVANT ÊTRE APPROUVÉ PAR LE CLIENT.



**THÉÂTRE
PARADOXE**

5959 MONK, MONTRÉAL
QUÉBEC CANADA
H4E 3H5
TEL : 514-931-5204
MAIL : dt@theatreparadoxe.com
WEB : www.theatreparadoxe.com

CLIENT
BACKSTAGE


CONTRAT #: N/A
NO PERS: Nb.

NOM CAD	FILE
ÉCHELLE :	MAX
DESSINÉ PAR :	MARC LEDOUX
FEUILLE NO:	1
RÉVISION :	1
CRÉATION:	DATE


CHAISES	0
TABLES 6'	0
TABLES 8'	0
TABLES 60"	0
TABLE COCKTAIL 28"	0
OUVERTURE PORTES:	9:00 AM

Revision details:
DÉTAILS

Legende:

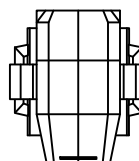


SOLASPOT X 11

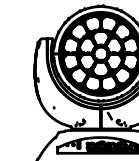


PHANTOM X 8




SPARX 7 X 6

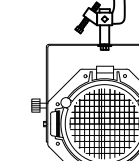


RIO ELEMENT X 4

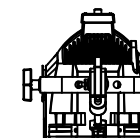


PAR ETC X 5

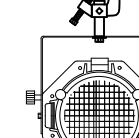


PAR RGBA X 15

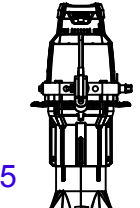

LEKO X 34

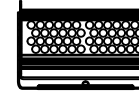

WALL WASHER X 12

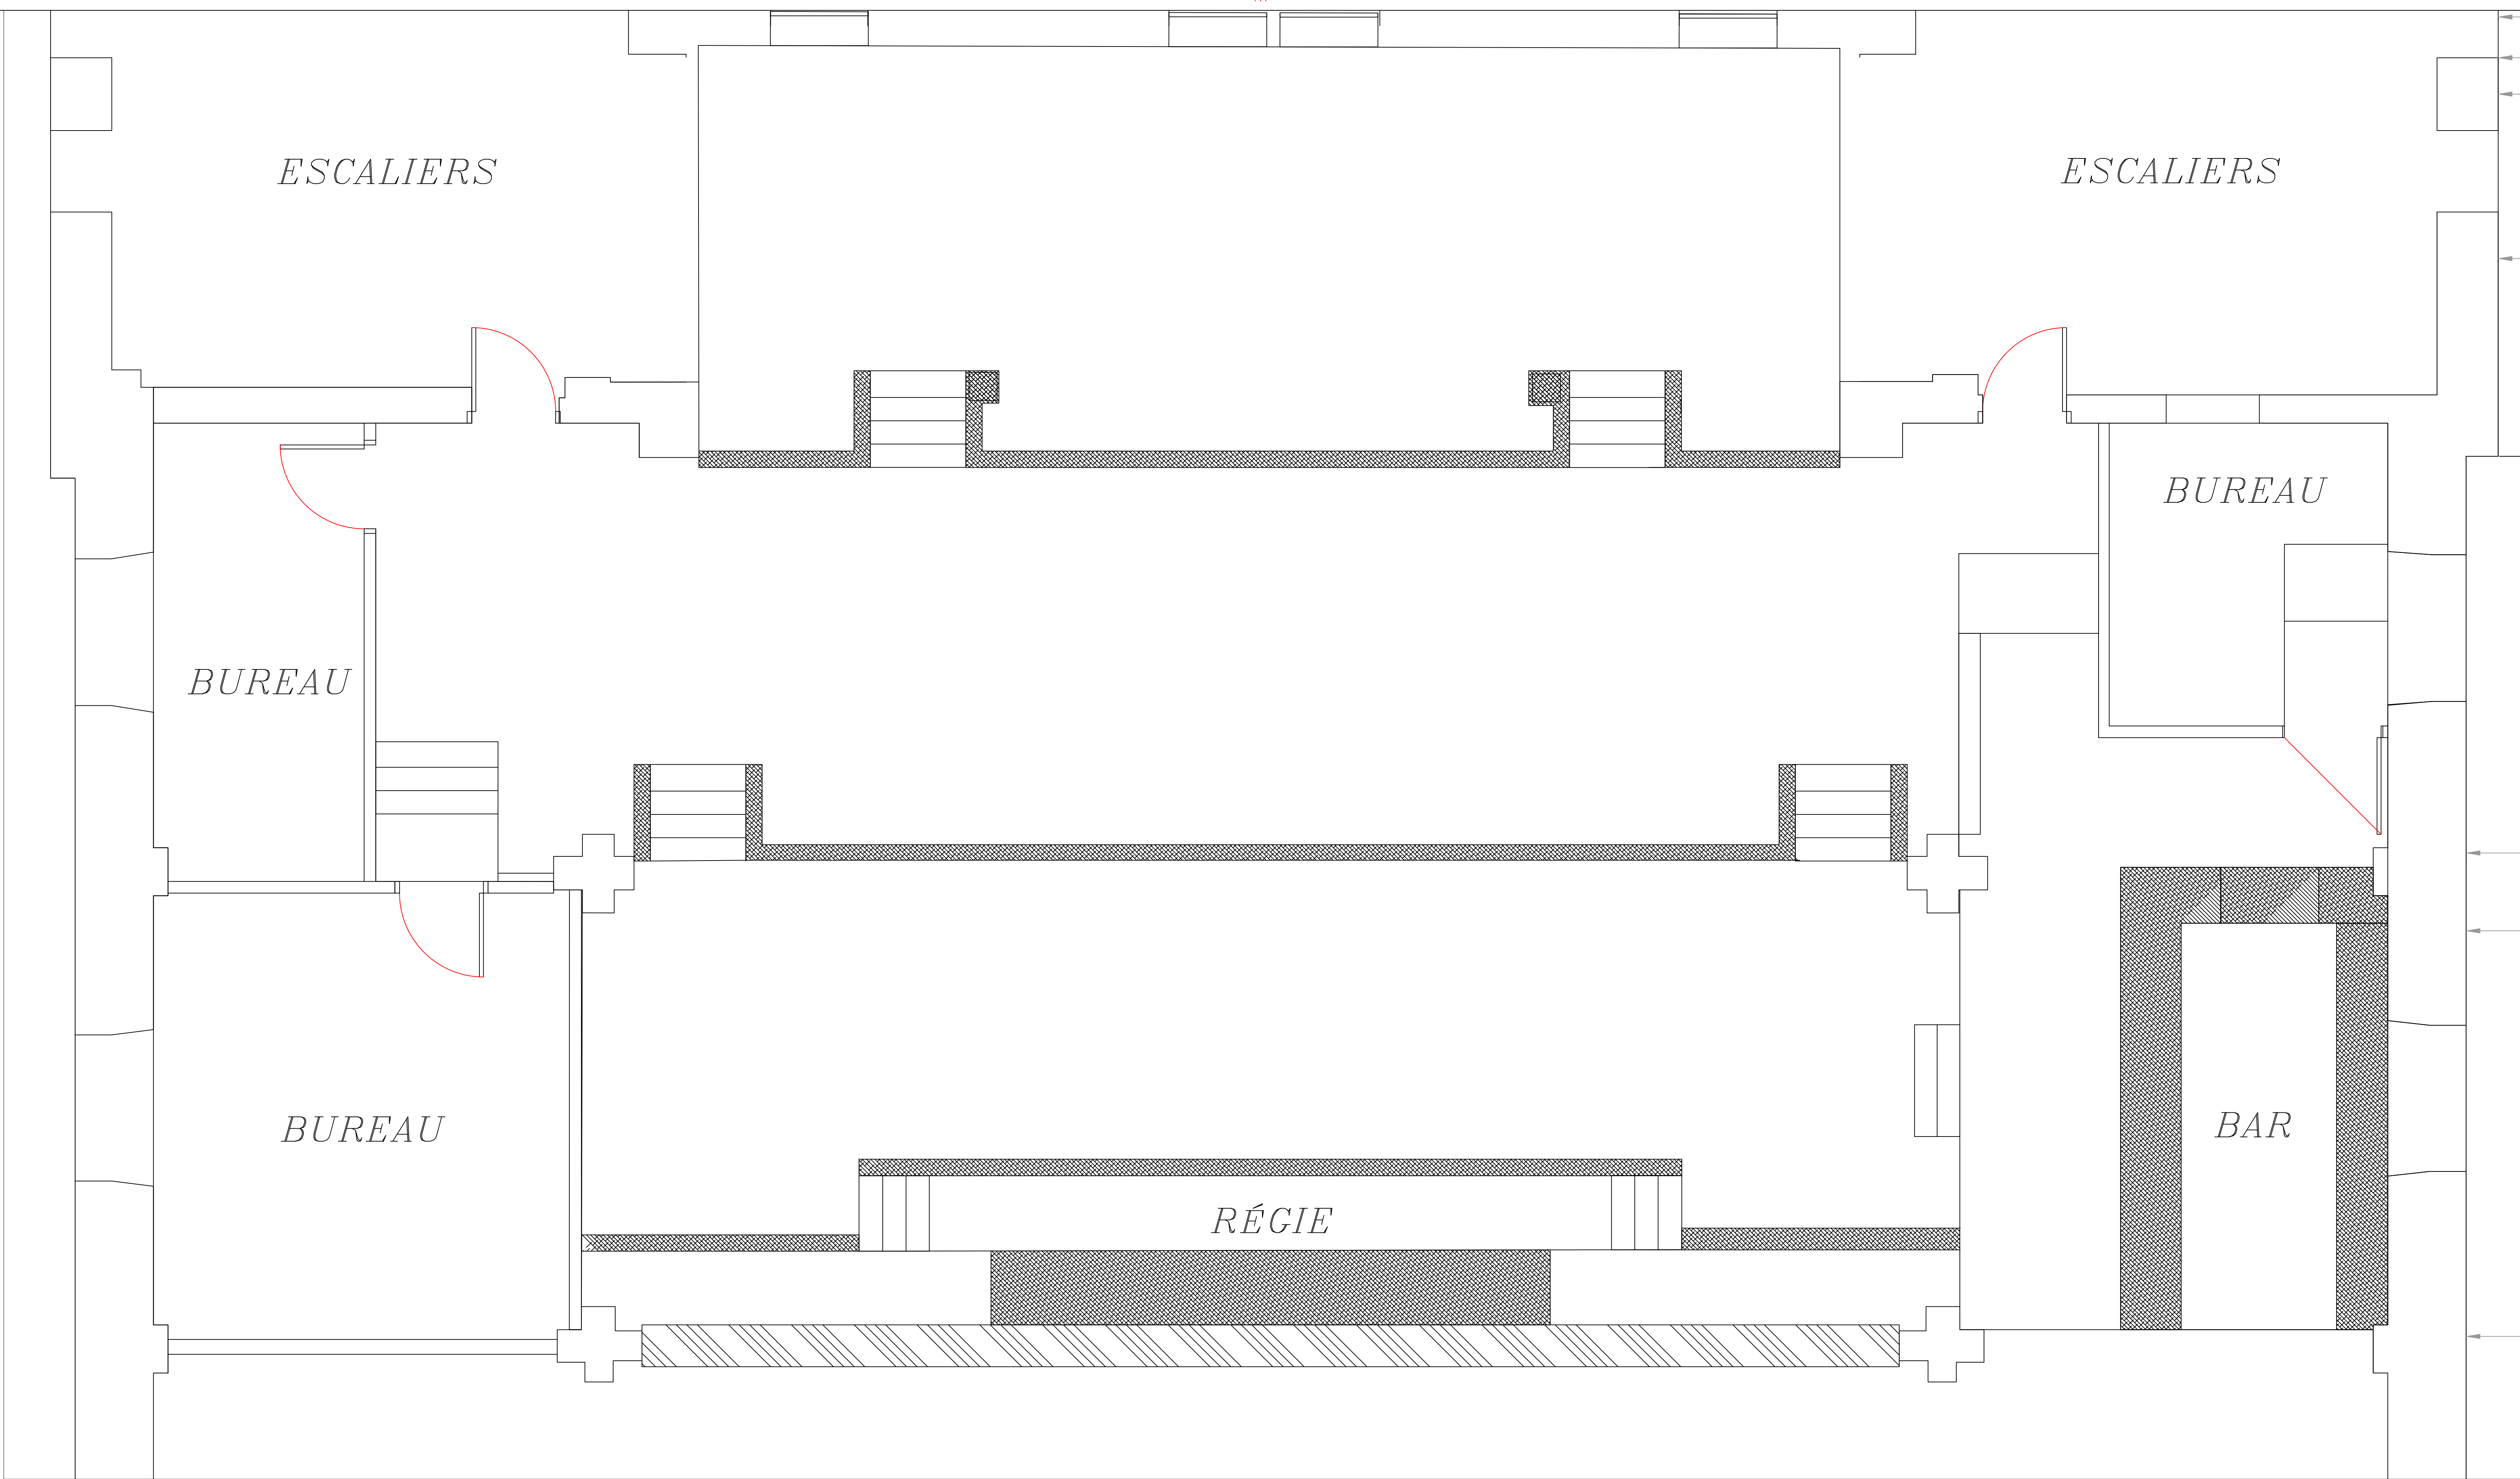

CE DESSIN EST À L'USAGE EXCLUSIF DU THÉÂTRE PARADOXE ET NE PEUT ÊTRE COPIÉ, REPRODUIT, DISTRIBUÉ, MISE EN MARCHÉ OU VENDU EN ENTIER SANS LE CONSENTEMENT ÉCRIT DU THÉÂTRE PARADOXE.

NOTE: LE PLAN EST UNE SUGGESTION DEVANT ÊTRE APPROUVÉ PAR LE CLIENT.



**THÉÂTRE
PARADOXE**
5959 MONK, MONTRÉAL
QUÉBEC CANADA
H4E 3H5
TEL: 514-931-5204
MAIL : dt@theatreparadoxe.com
WEB : www.theatreparadoxe.com

CLIENT	NOM CAD	A-M-J
	ÉCHELLE :	MAX
BALCON	DESSINÉ PAR :	MARC LEDOUX
	FEUILLE NO:	1
CONTRAT #:	RÉVISION :	1
NO PERS: -	CRÉATION:	A-M-J

CHAISES	40
TABOURETS	20
TABLES 8"	0
TABLES COCKTAIL 24"	0
TABLE COKTAIL 32"	10
TABLE CARRÉS 30"	0


Revision details:
DÉTAILS

Legende: # FIXTURE


ADRESSE




TUYAU ACCROCHAGE 2" X 8"

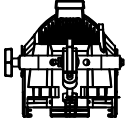


PAR ETC

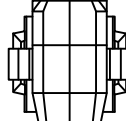

HIGH END SOLASPOT

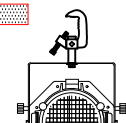

MICROH PHANTOM

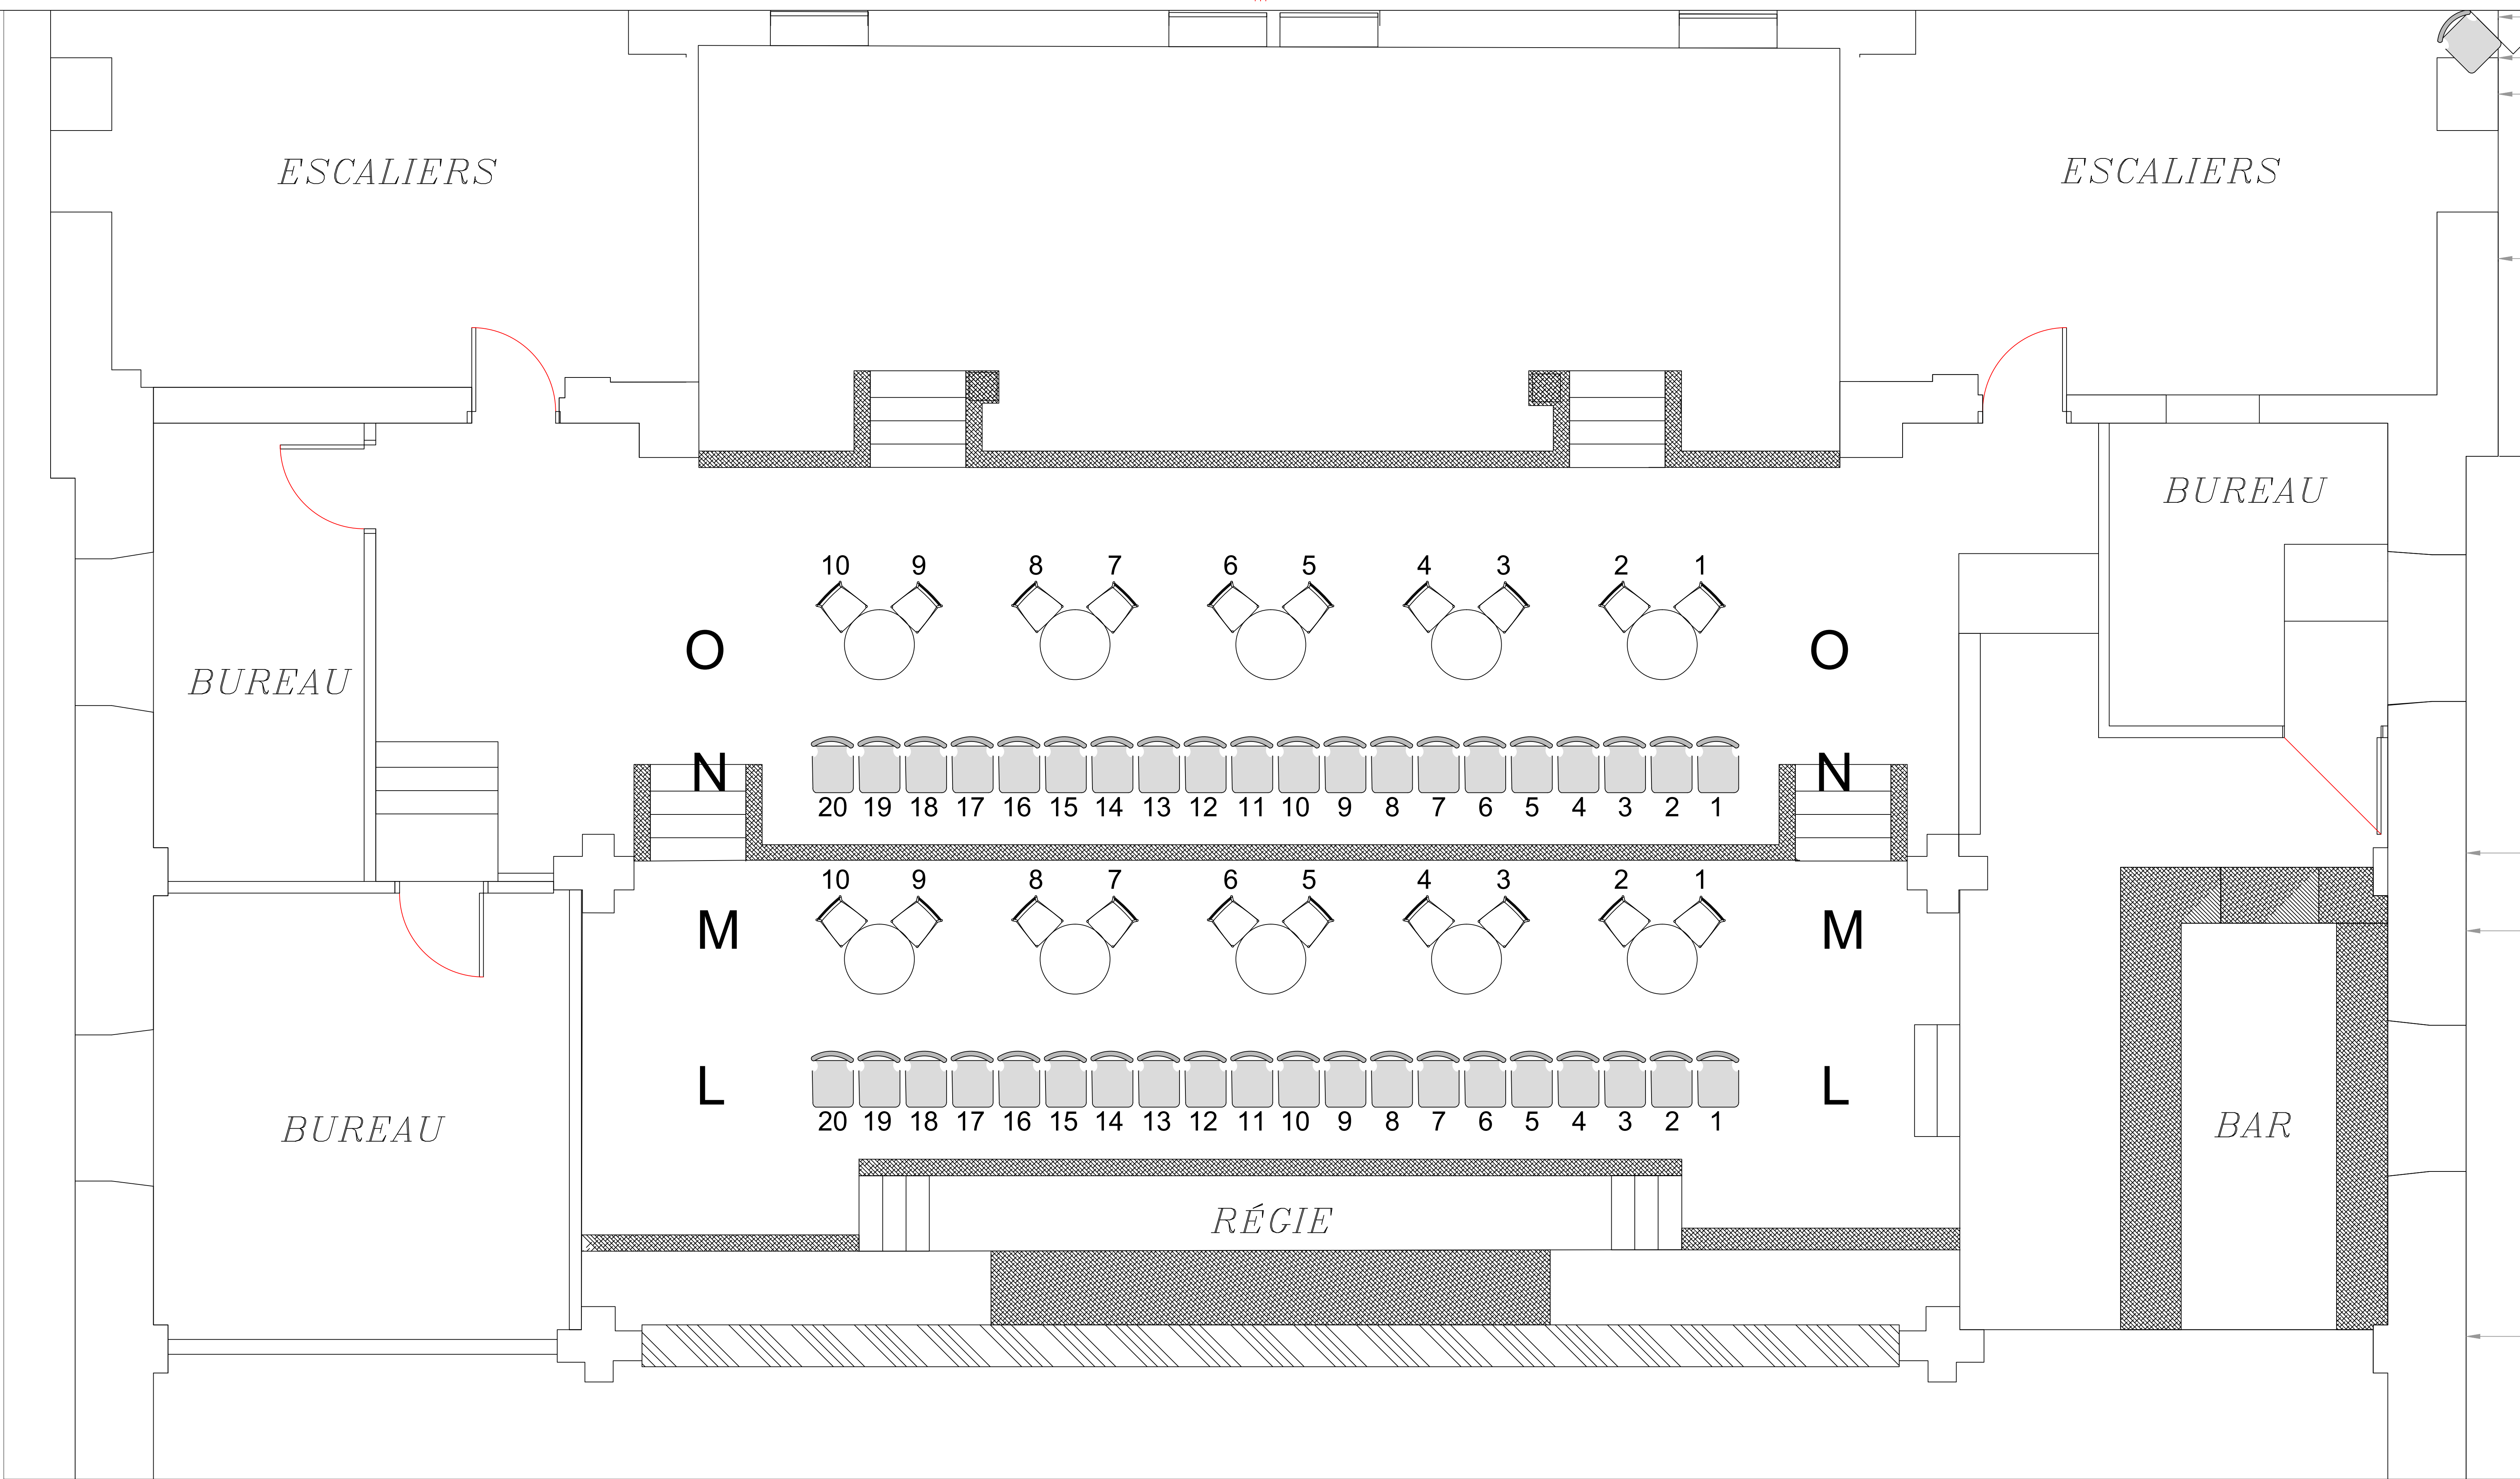

CE DESSIN EST À L'USAGE EXCLUSIF DU THÉÂTRE PARADOXE ET NE PEUT ÊTRE COPIÉ, REPRODUIT, DISTRIBUÉ, MISE EN MARCHÉ OU VENDU EN ENTIER SANS LE CONSENTEMENT ÉCRIT DU THÉÂTRE PARADOXE.

NOTE: LE PLAN EST UNE SUGGESTION DEVANT ÊTRE APPROUVÉ PAR LE CLIENT.



THÉÂTRE PARADOXE
5959 MONK, MONTRÉAL
QUÉBEC, CANADA
H4E 3H5
TEL: 514-931-5204
MAIL : dt@theatreparadoxe.com
WEB : www.theatreparadoxe.com


CLIENT	NOM CAD	A-M-J
BALCON	ÉCHELLE :	MAX
	DESSINÉ PAR :	MARC LEDOUX
	FEUILLE NO:	1
	RÉVISION :	1
	CRÉATION:	A-M-J

CHAISES	40
TABOURETS	20
TABLES 8'	0
TABLES COCKTAIL 24"	0
TABLE COKTAIL 32"	10
TABLE CARRÉS 30"	0


Revision details:
DÉTAILS

Legende: # FIXTURE


ADRESSE

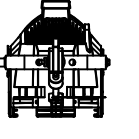

PAR ETC

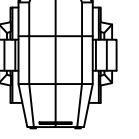


HIGH END SOLASPOT

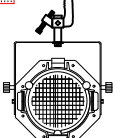

MICROH PHANTOM



TUYAU ACCROCHAGE 2" X 8'

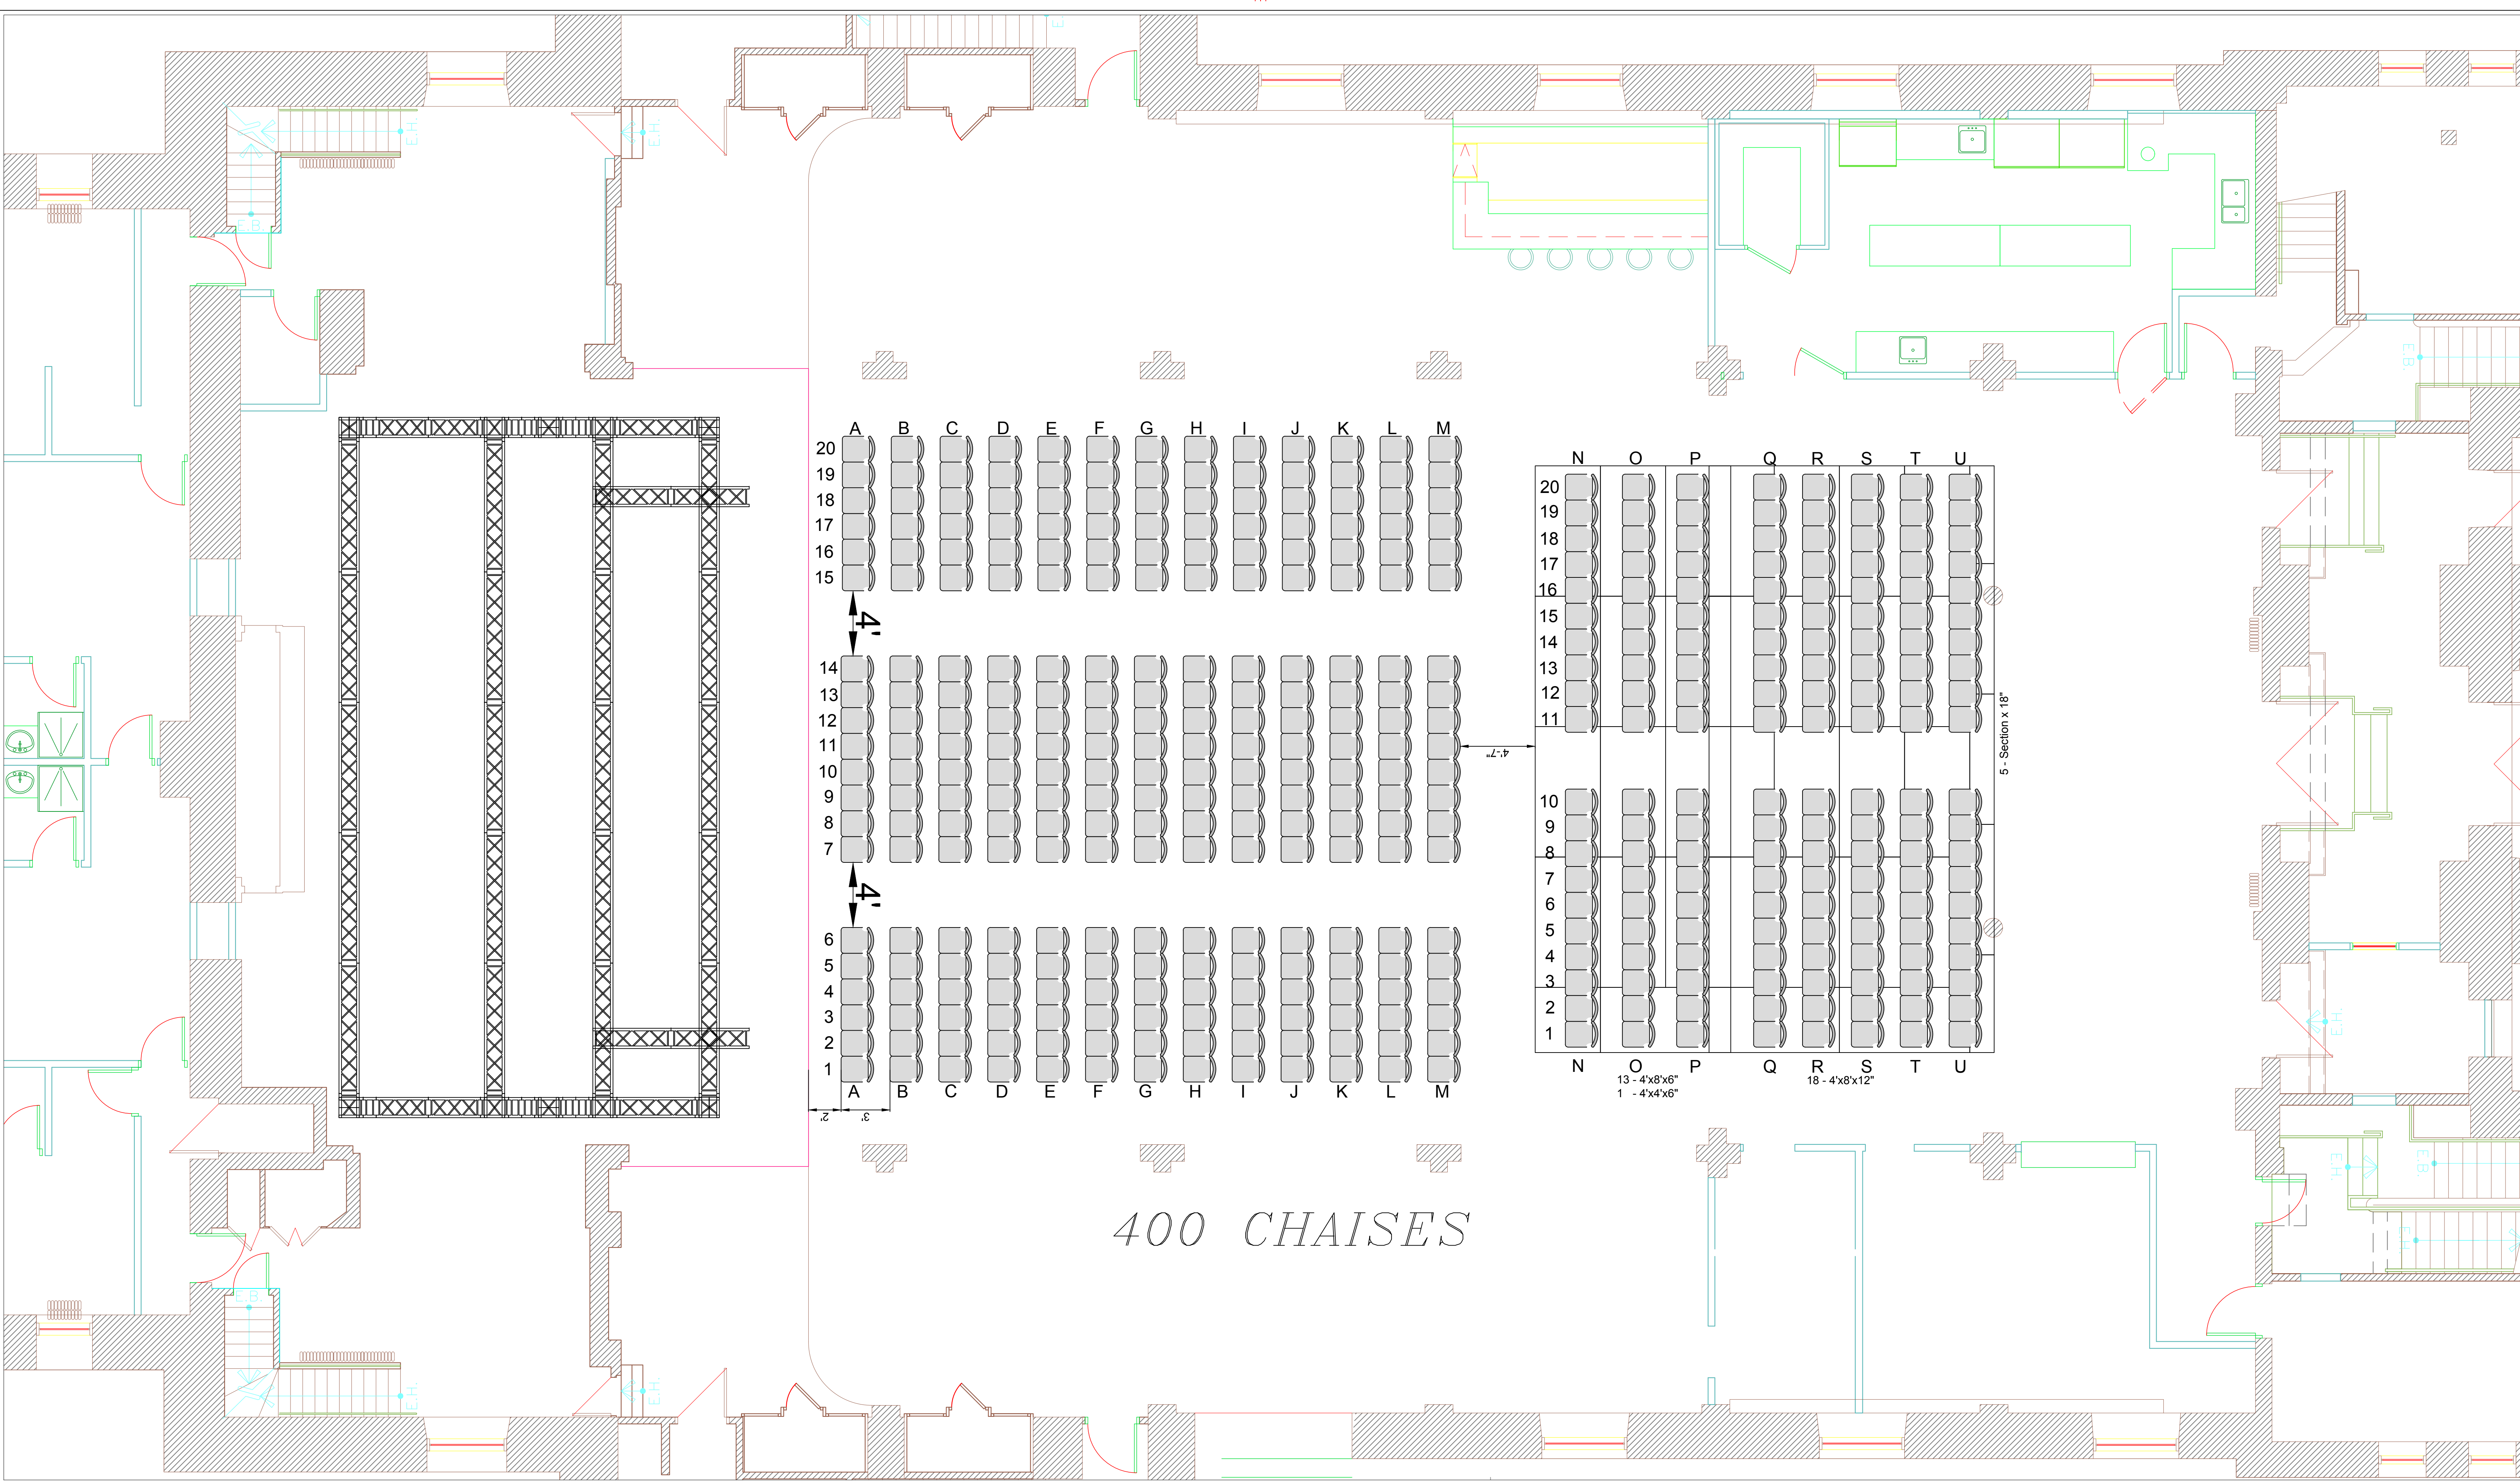

CE DESSIN EST À L'USAGE EXCLUSIF DU THÉÂTRE PARADOXE ET NE PEUT ÊTRE COPIÉ, REPRODUIT, DISTRIBUÉ, MISE EN MARCHÉ OU VENDU EN ENTIER SANS LE CONSENTEMENT ÉCRIT DU THÉÂTRE PARADOXE.

NOTE: LE PLAN EST UNE SUGGESTION DEVANT ÊTRE APPROUVÉ PAR LE CLIENT.



THÉÂTRE PARADOXE
5959 MONK, MONTRÉAL
QUÉBEC CANADA
H4E 3H5
TÉL : 514-931-5204
MAIL : dt@theatreparadoxe.com
WEB : www.theatreparadoxe.com

CLIENT

X


CONTRAT #: N/A
NO PERS: 400 + BALCON

NOM CAD	FILE
ÉCHELLE :	MAX
DESSINÉ PAR :	MARC LEDOUX
FEUILLE NO:	1
RÉVISION :	1
CRÉATION:	DATE

CHAISES	400
TABLES 6'	0
TABLES 8'	0
TABLES 60"	0
TABLE COCKTAIL 28"	0
OUVERTURE PORTES:	9:00 AM

Revision details:
DÉTAILS

Legende:	CAPACITÉ	AVEC BALCON
THÉÂTRE À L'ITALIENNE	400 PERSONNES	600 PERSONNES
FORMULE CABARET	300 PERSONNES	500 PERSONNES
FORMULE BANQUET	300 PERSONNES	500 PERSONNES
FORMULE LOFT (DEBOUT)	964 PERSONNES	
BALCON SEUL	200 PERSONNES	

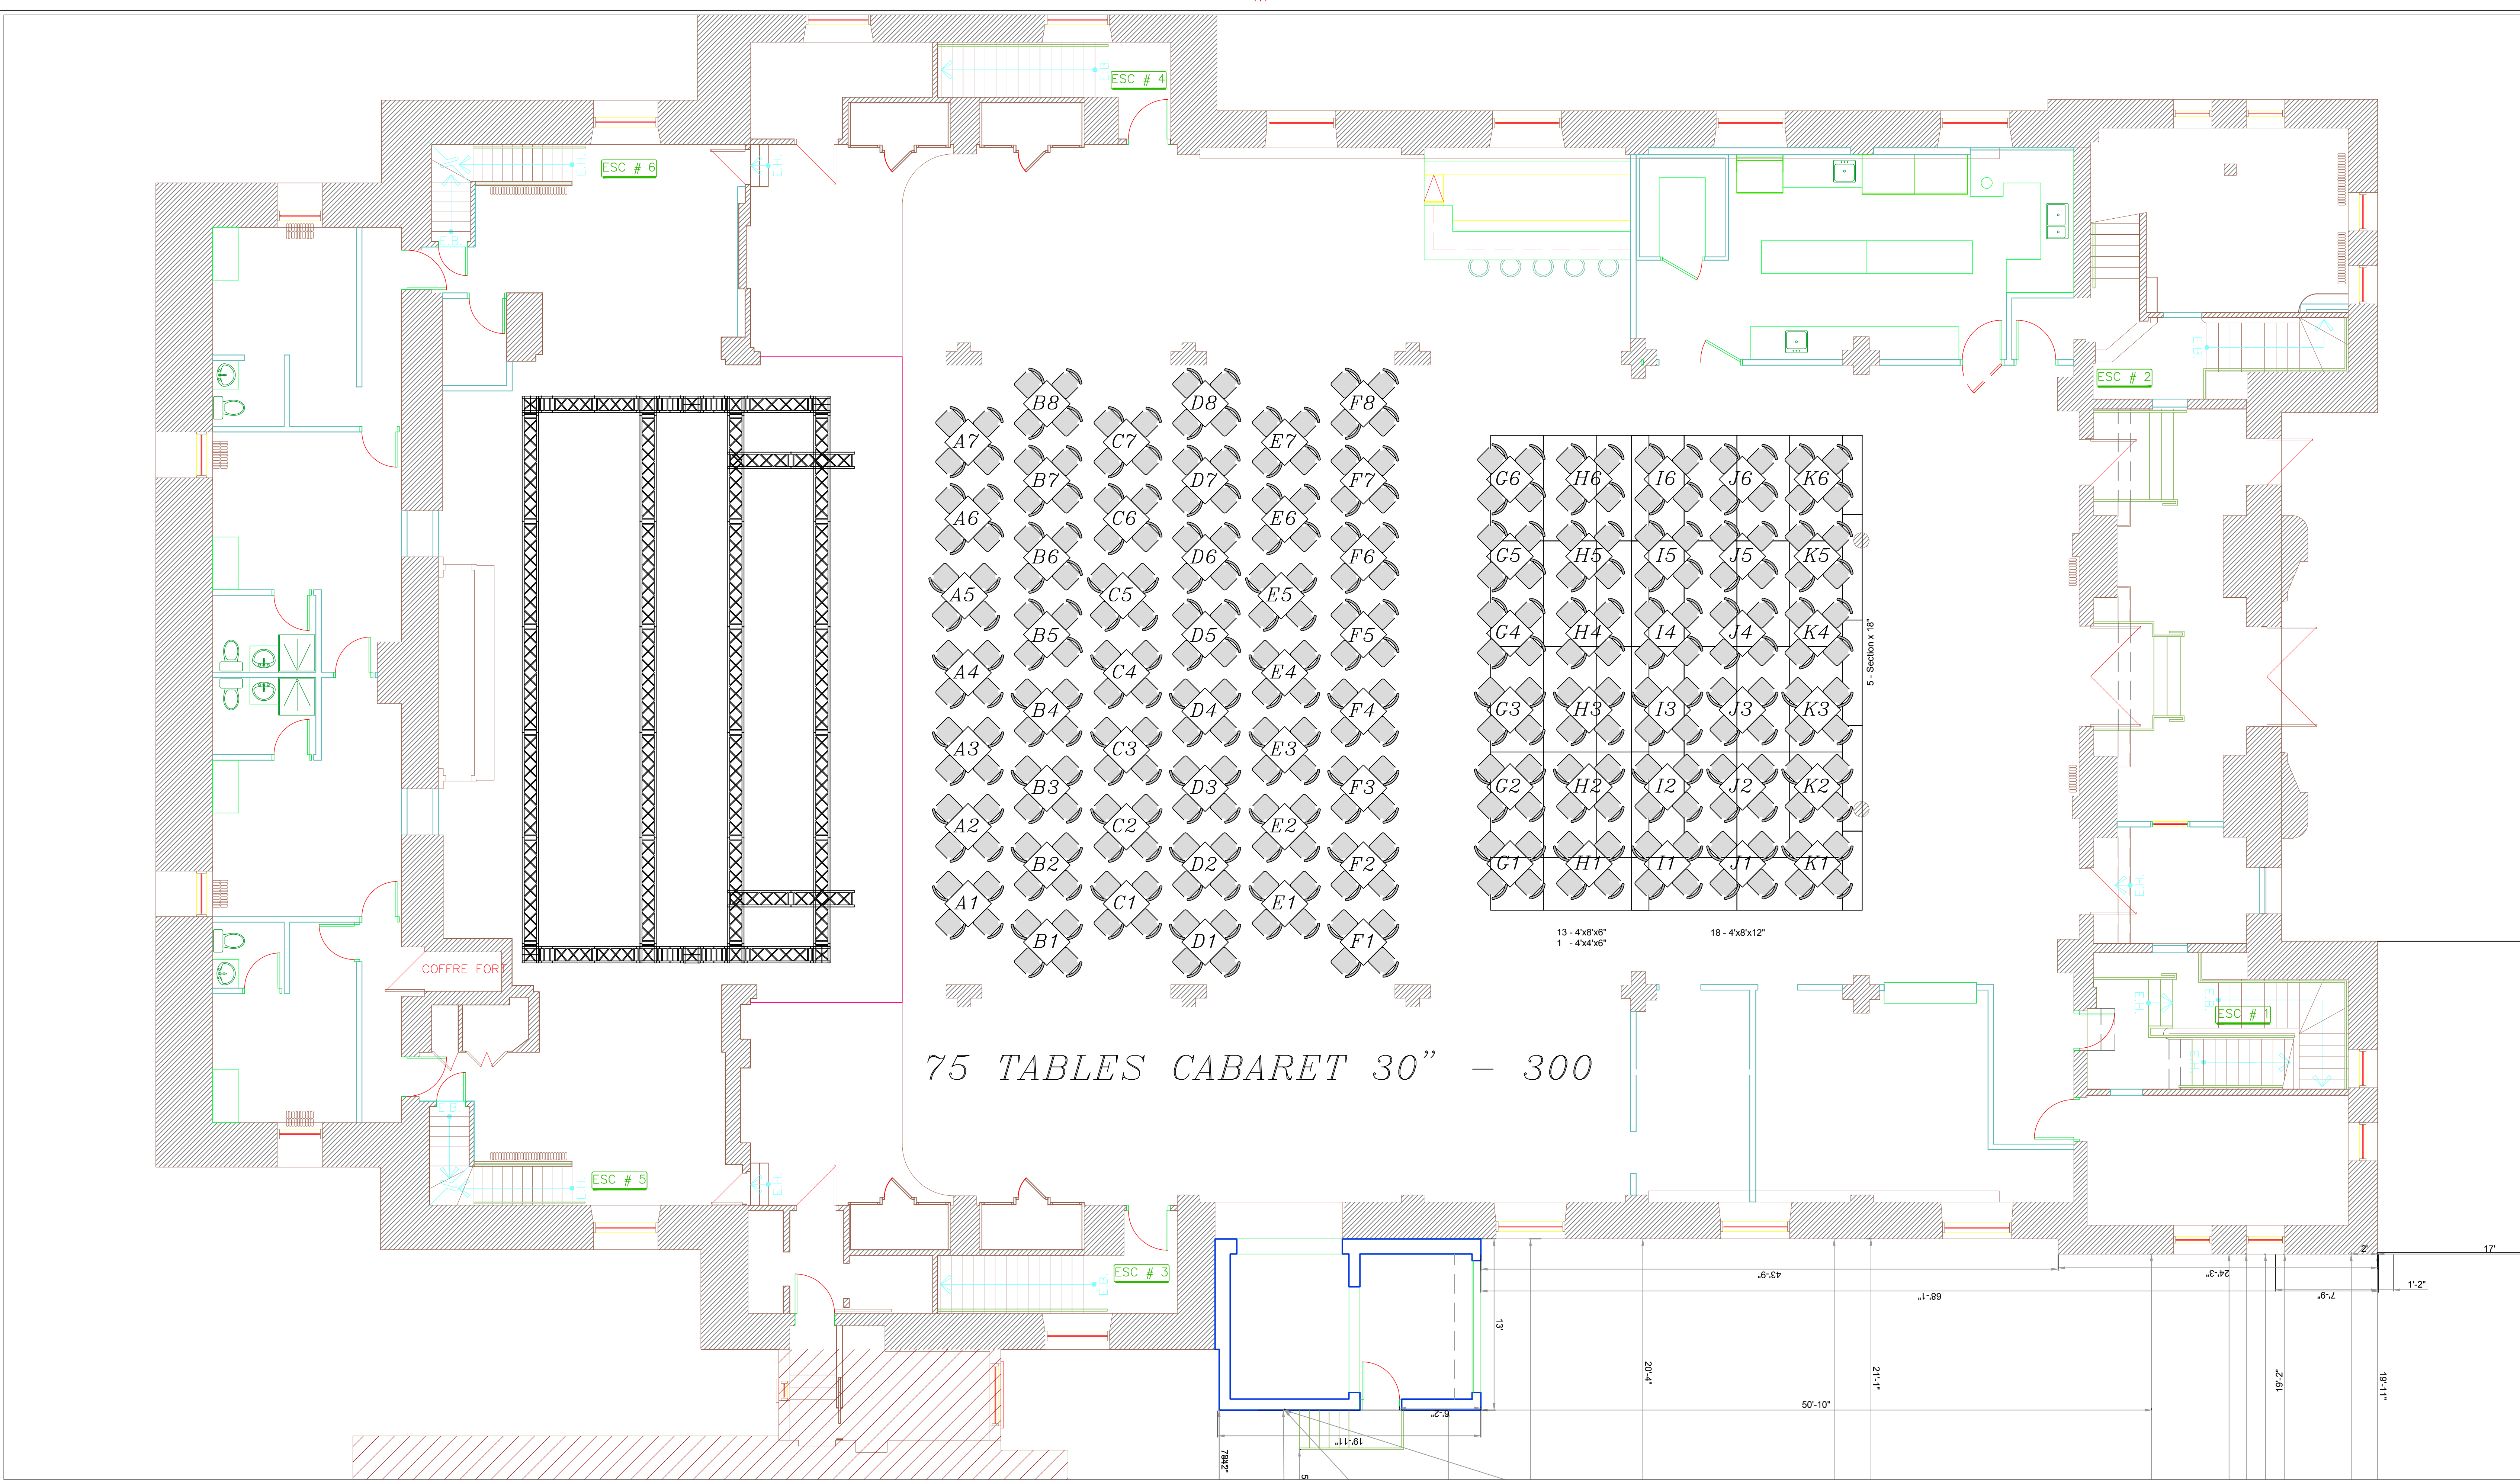

CE DESSIN EST À L'USAGE EXCLUSIF DU THÉÂTRE PARADOXE ET NE PEUT ÊTRE COPIÉ, REPRODUIT, DISTRIBUÉ, MISE EN MARCHÉ OU VENDU EN ENTIER SANS LE CONSENTEMENT ÉCRIT DU THÉÂTRE PARADOXE.

NOTE: LE PLAN EST UNE SUGGESTION DEVANT ÊTRE APPROUVÉ PAR LE CLIENT.



THÉÂTRE PARADOXE

5959 MONK, MONTRÉAL
QUÉBEC CANADA
H4E 3H5
TEL: 514-931-5204
MAIL: dt@theatreparadoxe.com
WEB: www.theatreparadoxe.com

CLIENT
NOM


CONTRAT #: N/A
NO PERS: Nb.

NOM CAD	FILE
ÉCHELLE :	MAX
DESSINÉ PAR :	MARC LEDOUX
FEUILLE NO:	1
RÉVISION :	1
CRÉATION:	DATE

CHAISES	0
TABLES 6'	0
TABLES 8'	0
TABLES 60"	0
TABLE COCKTAIL 28"	0
OUVERTURE PORTES:	9:00 AM

Revision details:
DÉTAILS

Legende:	CAPACITÉ	AVEC BALCON
THÉÂTRE À L'ITALIENNE	400 PERSONNES	600 PERSONNES
FORMULE CABARET	300 PERSONNES	500 PERSONNES
FORMULE BANQUET	300 PERSONNES	500 PERSONNES
FORMULE LOFT (DEBOUT)	964 PERSONNES	
BALCON SEUL	200 PERSONNES	

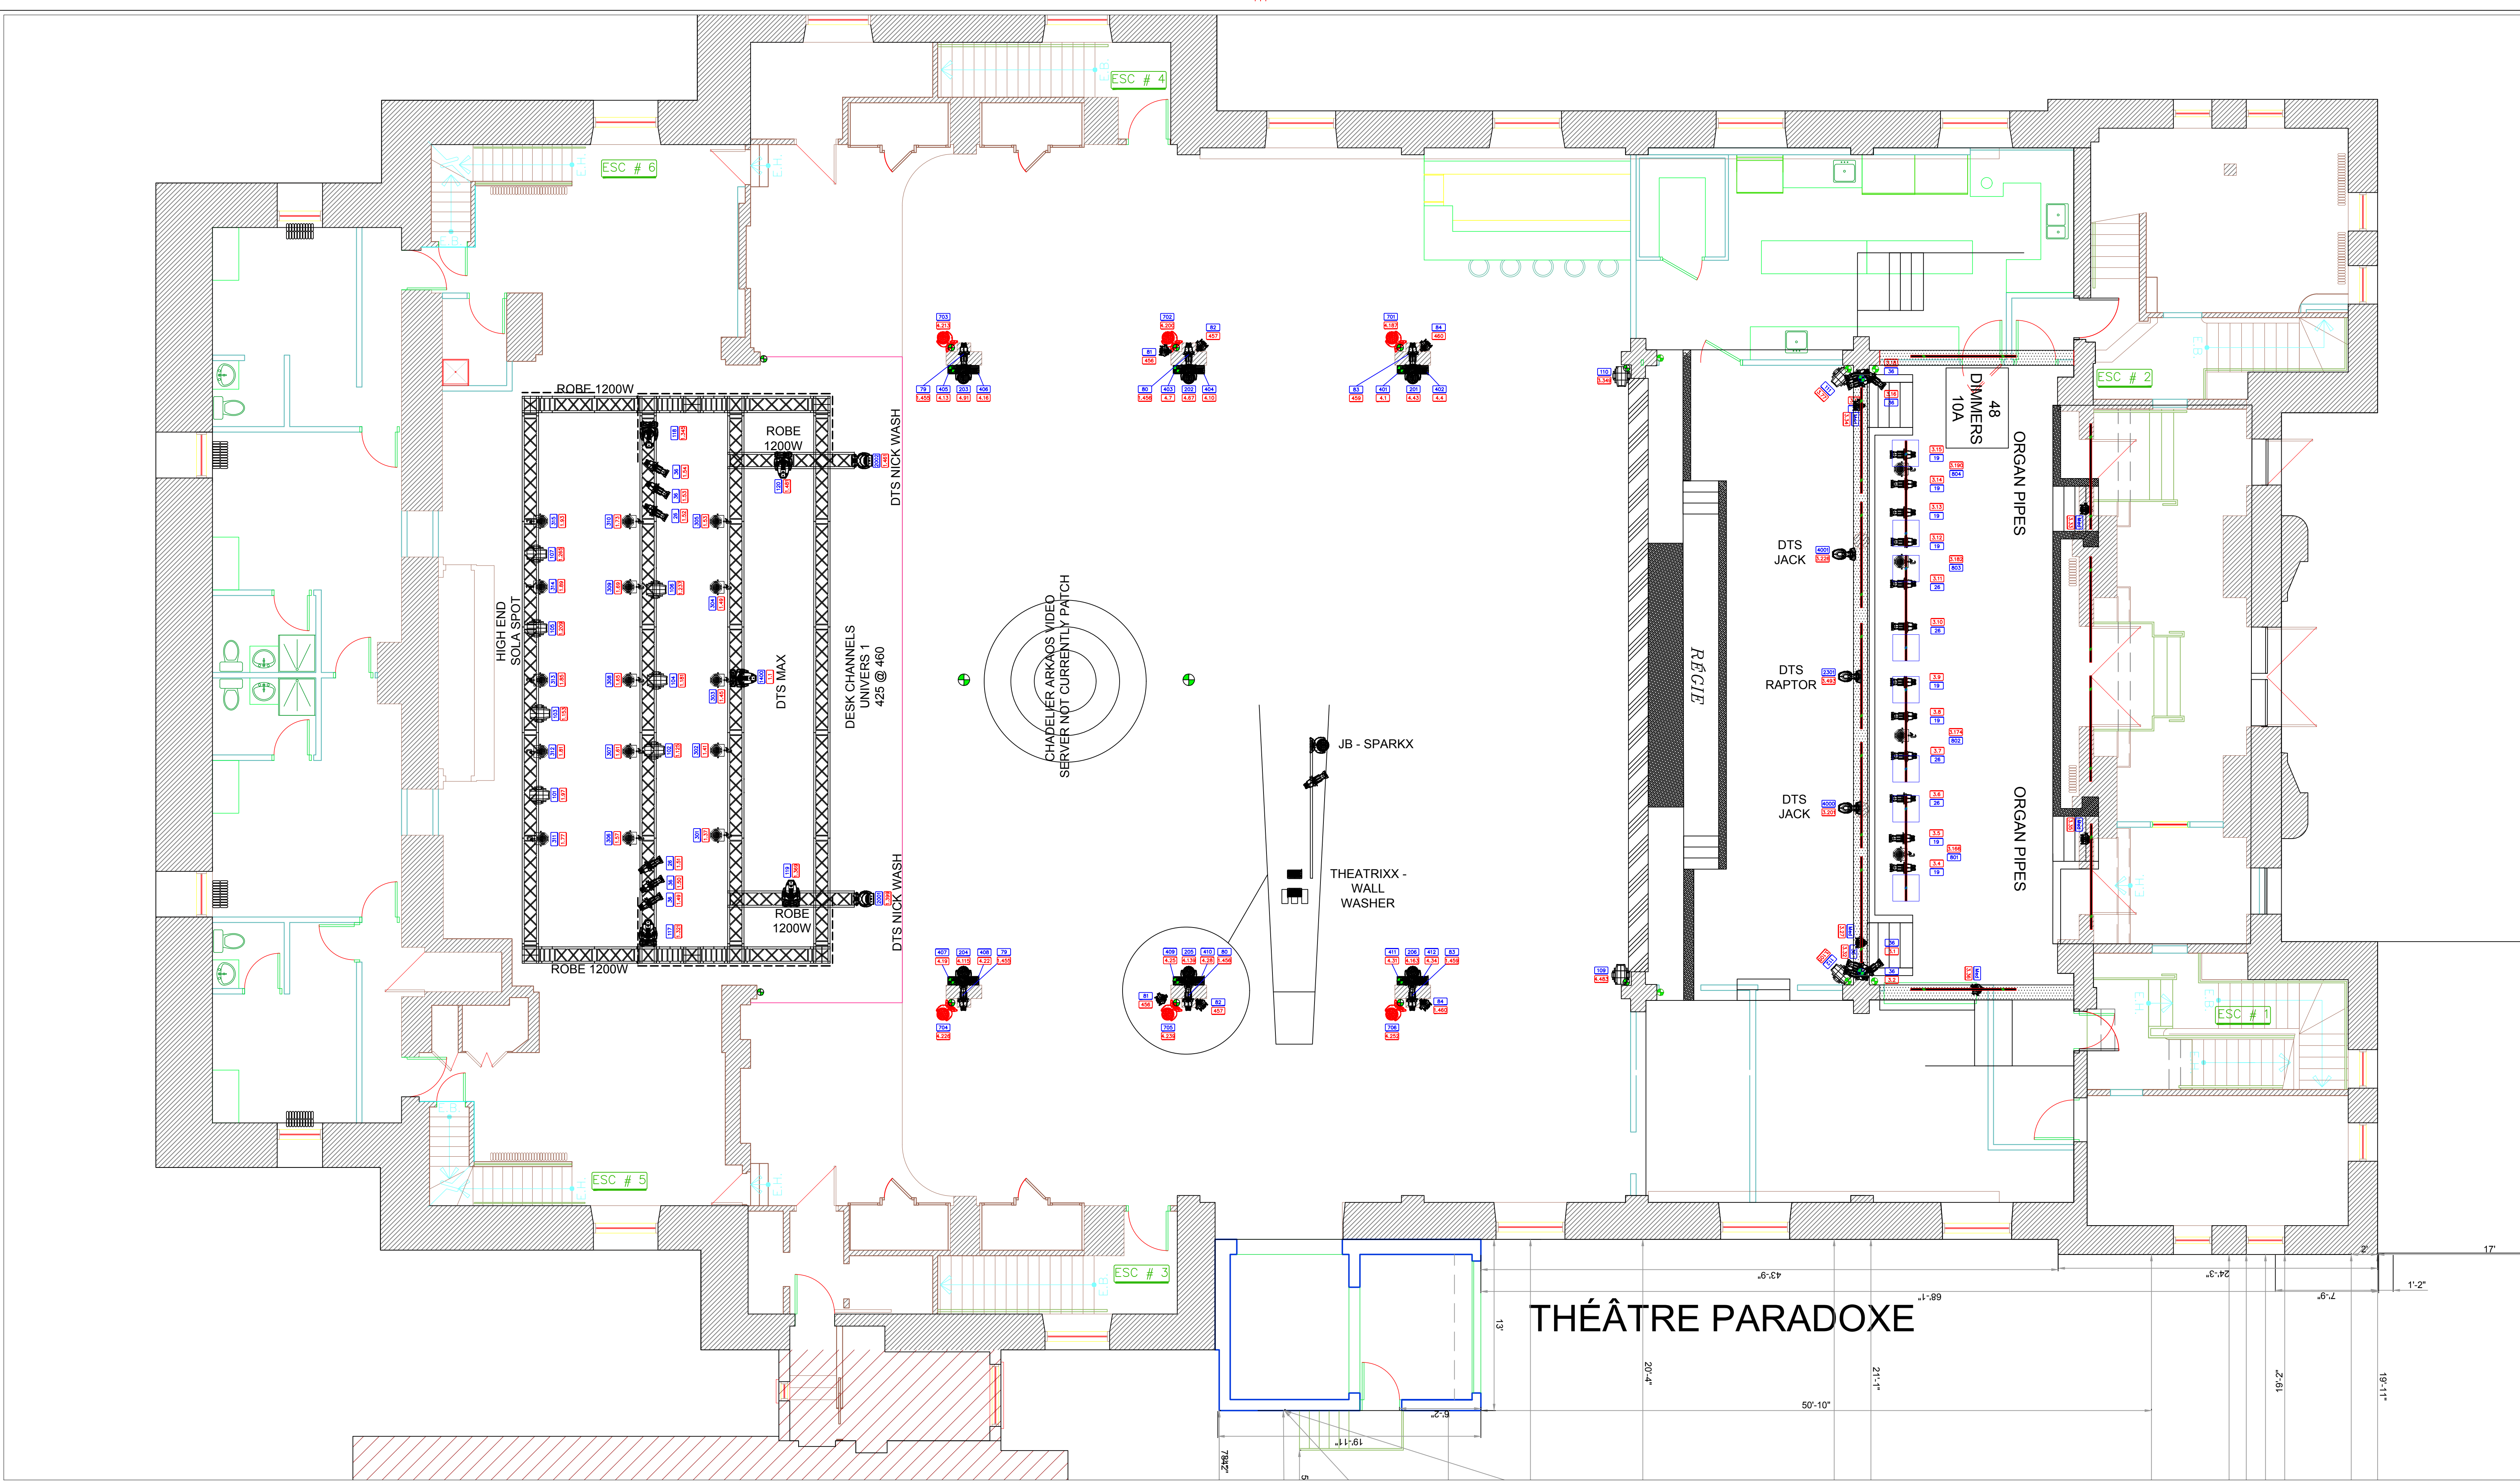

CE DESSIN EST À L'USAGE EXCLUSIF DU THÉÂTRE PARADOXE ET NE PEUT ÊTRE COPIÉ, REPRODUIT, DISTRIBUÉ, MISE EN MARCHÉ OU VENDU EN ENTIER SANS LE CONSENTEMENT ÉCRIT DU THÉÂTRE PARADOXE.

NOTE: LE PLAN EST UNE SUGGESTION DEVANT ÊTRE APPROUVÉ PAR LE CLIENT.



CLIENT
PLAN LX


CONTRAT #: N/A
NO PERS: -


NOM CAD
ÉCHELLE : MAX
DESSINÉ PAR : MARC LEDOUX
FEUILLE NO: 1
RÉVISION :
CRÉATION:

CHAISES	
TABLES 6'	11
TABLES 8'	0
TABLES COCKTAIL 24"	0
TABLE COCKTAIL 32"	0
TABLE CARRÉS 30"	

Revision details:
DÉTAILS


Legende:

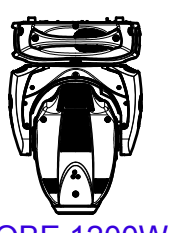
ROBE 1200W x 4

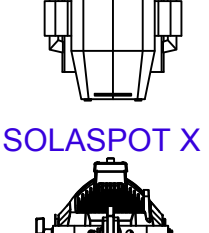
SOLASPOT X 9



PAR ETC X 5



PAR RGBA X 15

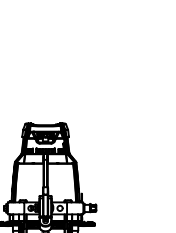
LEKO X 30


WALL WASHER X 12


SPARX 7 X 6

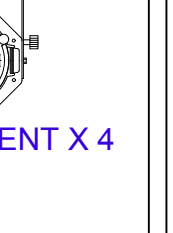
RIO ELEMENT X 4

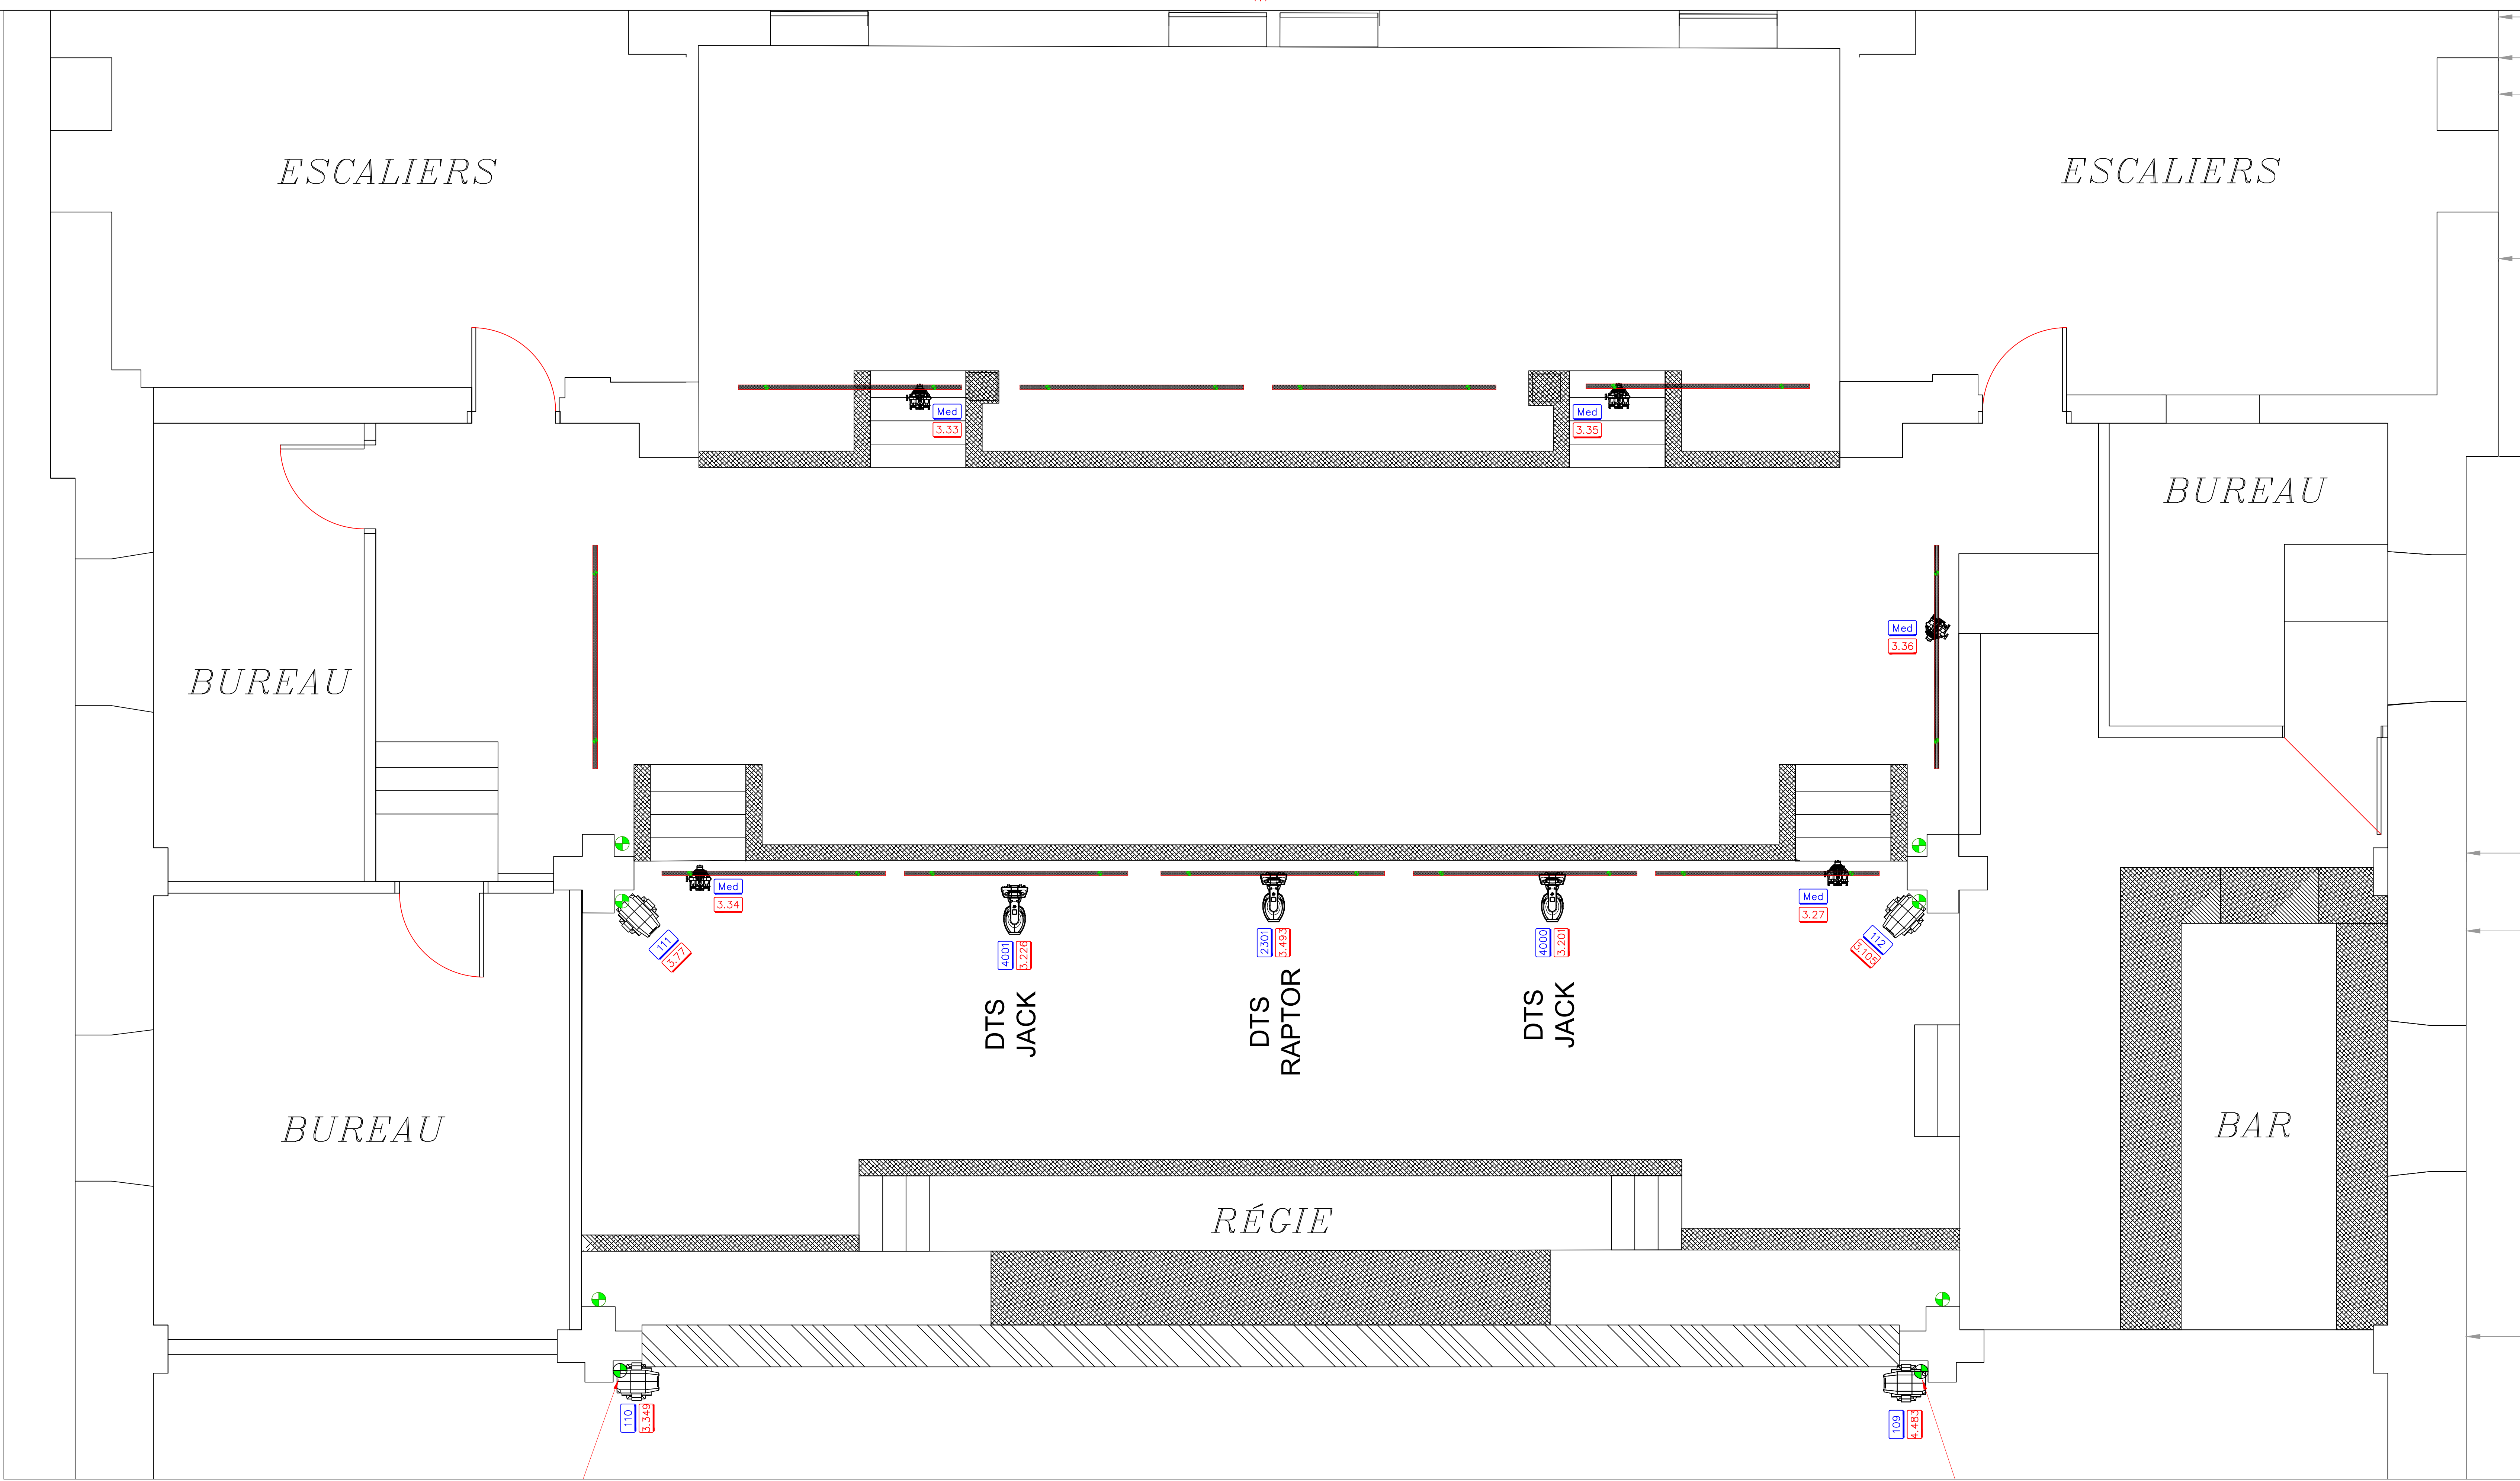

CE DESSIN EST À L'USAGE EXCLUSIF DU THÉÂTRE PARADOXE ET NE PEUT ÊTRE COPIÉ, REPRODUIT, DISTRIBUÉ, MISE EN MARCHÉ OU VENDU EN ENTIER SANS LE CONSENTEMENT ÉCRIT DU THÉÂTRE PARADOXE.

NOTE: LE PLAN EST UNE SUGGESTION DEVANT ÊTRE APPROUVÉ PAR LE CLIENT.






5959 MONK, MONTRÉAL
QUÉBEC CANADA
H4E 3H5
TEL: 514-931-5204
MAIL : dt@theatreparadoxe.com
WEB : www.theatreparadoxe.com

CLIENT	NOM CAD	A-M-J
BALCON LX	ÉCHELLE :	MAX
	DESSINÉ PAR :	MARC LEDOUX
	FEUILLE NO:	1
	RÉVISION :	1
	CRÉATION:	A-M-J

CHAISES	0
TABLES 6'	0
TABLES 8'	0
TABLES COCKTAIL 24"	0
TABLE COCKTAIL 32"	0
TABLE CARRÉS 30"	0

Revision details:
DÉTAILS


Legende:
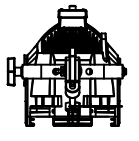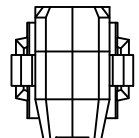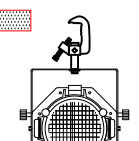
#	FIXTURE		PAR ETC
#	ADRESSE		HIGH END SOLASPOT
			MICROH PHANTOM

ORGAN PIPES

ORGAN PIPES

48
DIMMERS
10A

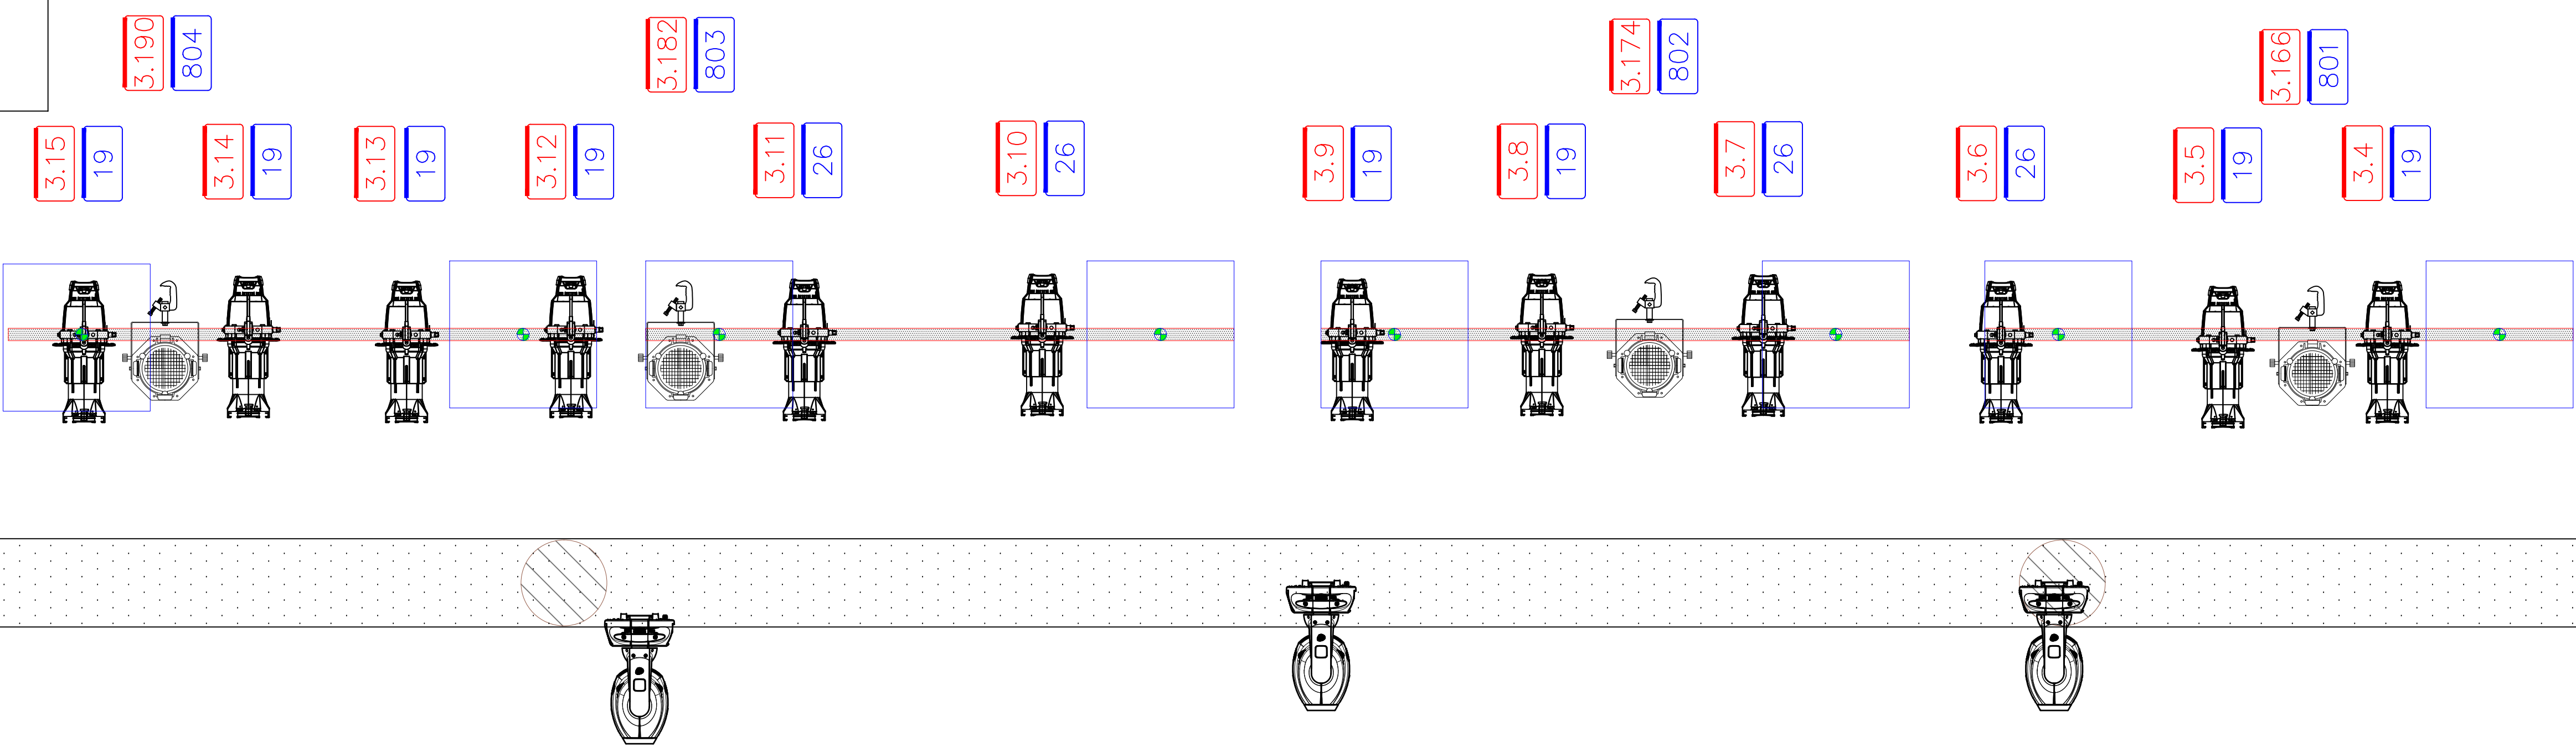

DTS
JACK

DTS
RAPTOR

DTS
JACK

RÉGIE

CE DESSIN EST À L'USAGE EXCLUSIF DU THÉÂTRE PARADOXE ET NE PEUT ÊTRE COPIÉ, REPRODUIT, DISTRIBUÉ, MISE EN MARCHÉ OU VENDU EN ENTIER SANS LE CONSENTEMENT ÉCRIT DU THÉÂTRE PARADOXE.
NOTE: LE PLAN EST UNE SUGGESTION DEVANT ÊTRE APPROUVÉ PAR LE CLIENT.




CLIENT
JUBÉ LX FOH
CONTRAT #: N/A
NO PERS: -

NOM CAD A-M-J
ÉCHELLE : MAX
DESSINÉ PAR : MARC LEDOUX
FEUILLE NO: 1
RÉVISION : 1
CRÉATION: A-M-J


CHAISES 0
TABLES 6' 0
TABLES 8' 0
TABLES COCKTAIL 24" 0
TABLE COKTAIL 32" 0
TABLE CARRÉS 30" 0

Revision details:
DÉTAILS


Legende: # FIXTURE OU LENTILLE
ADRESSE

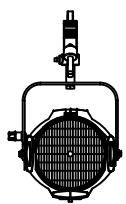

MICROH RIO ELEMENT

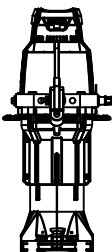

LEKO

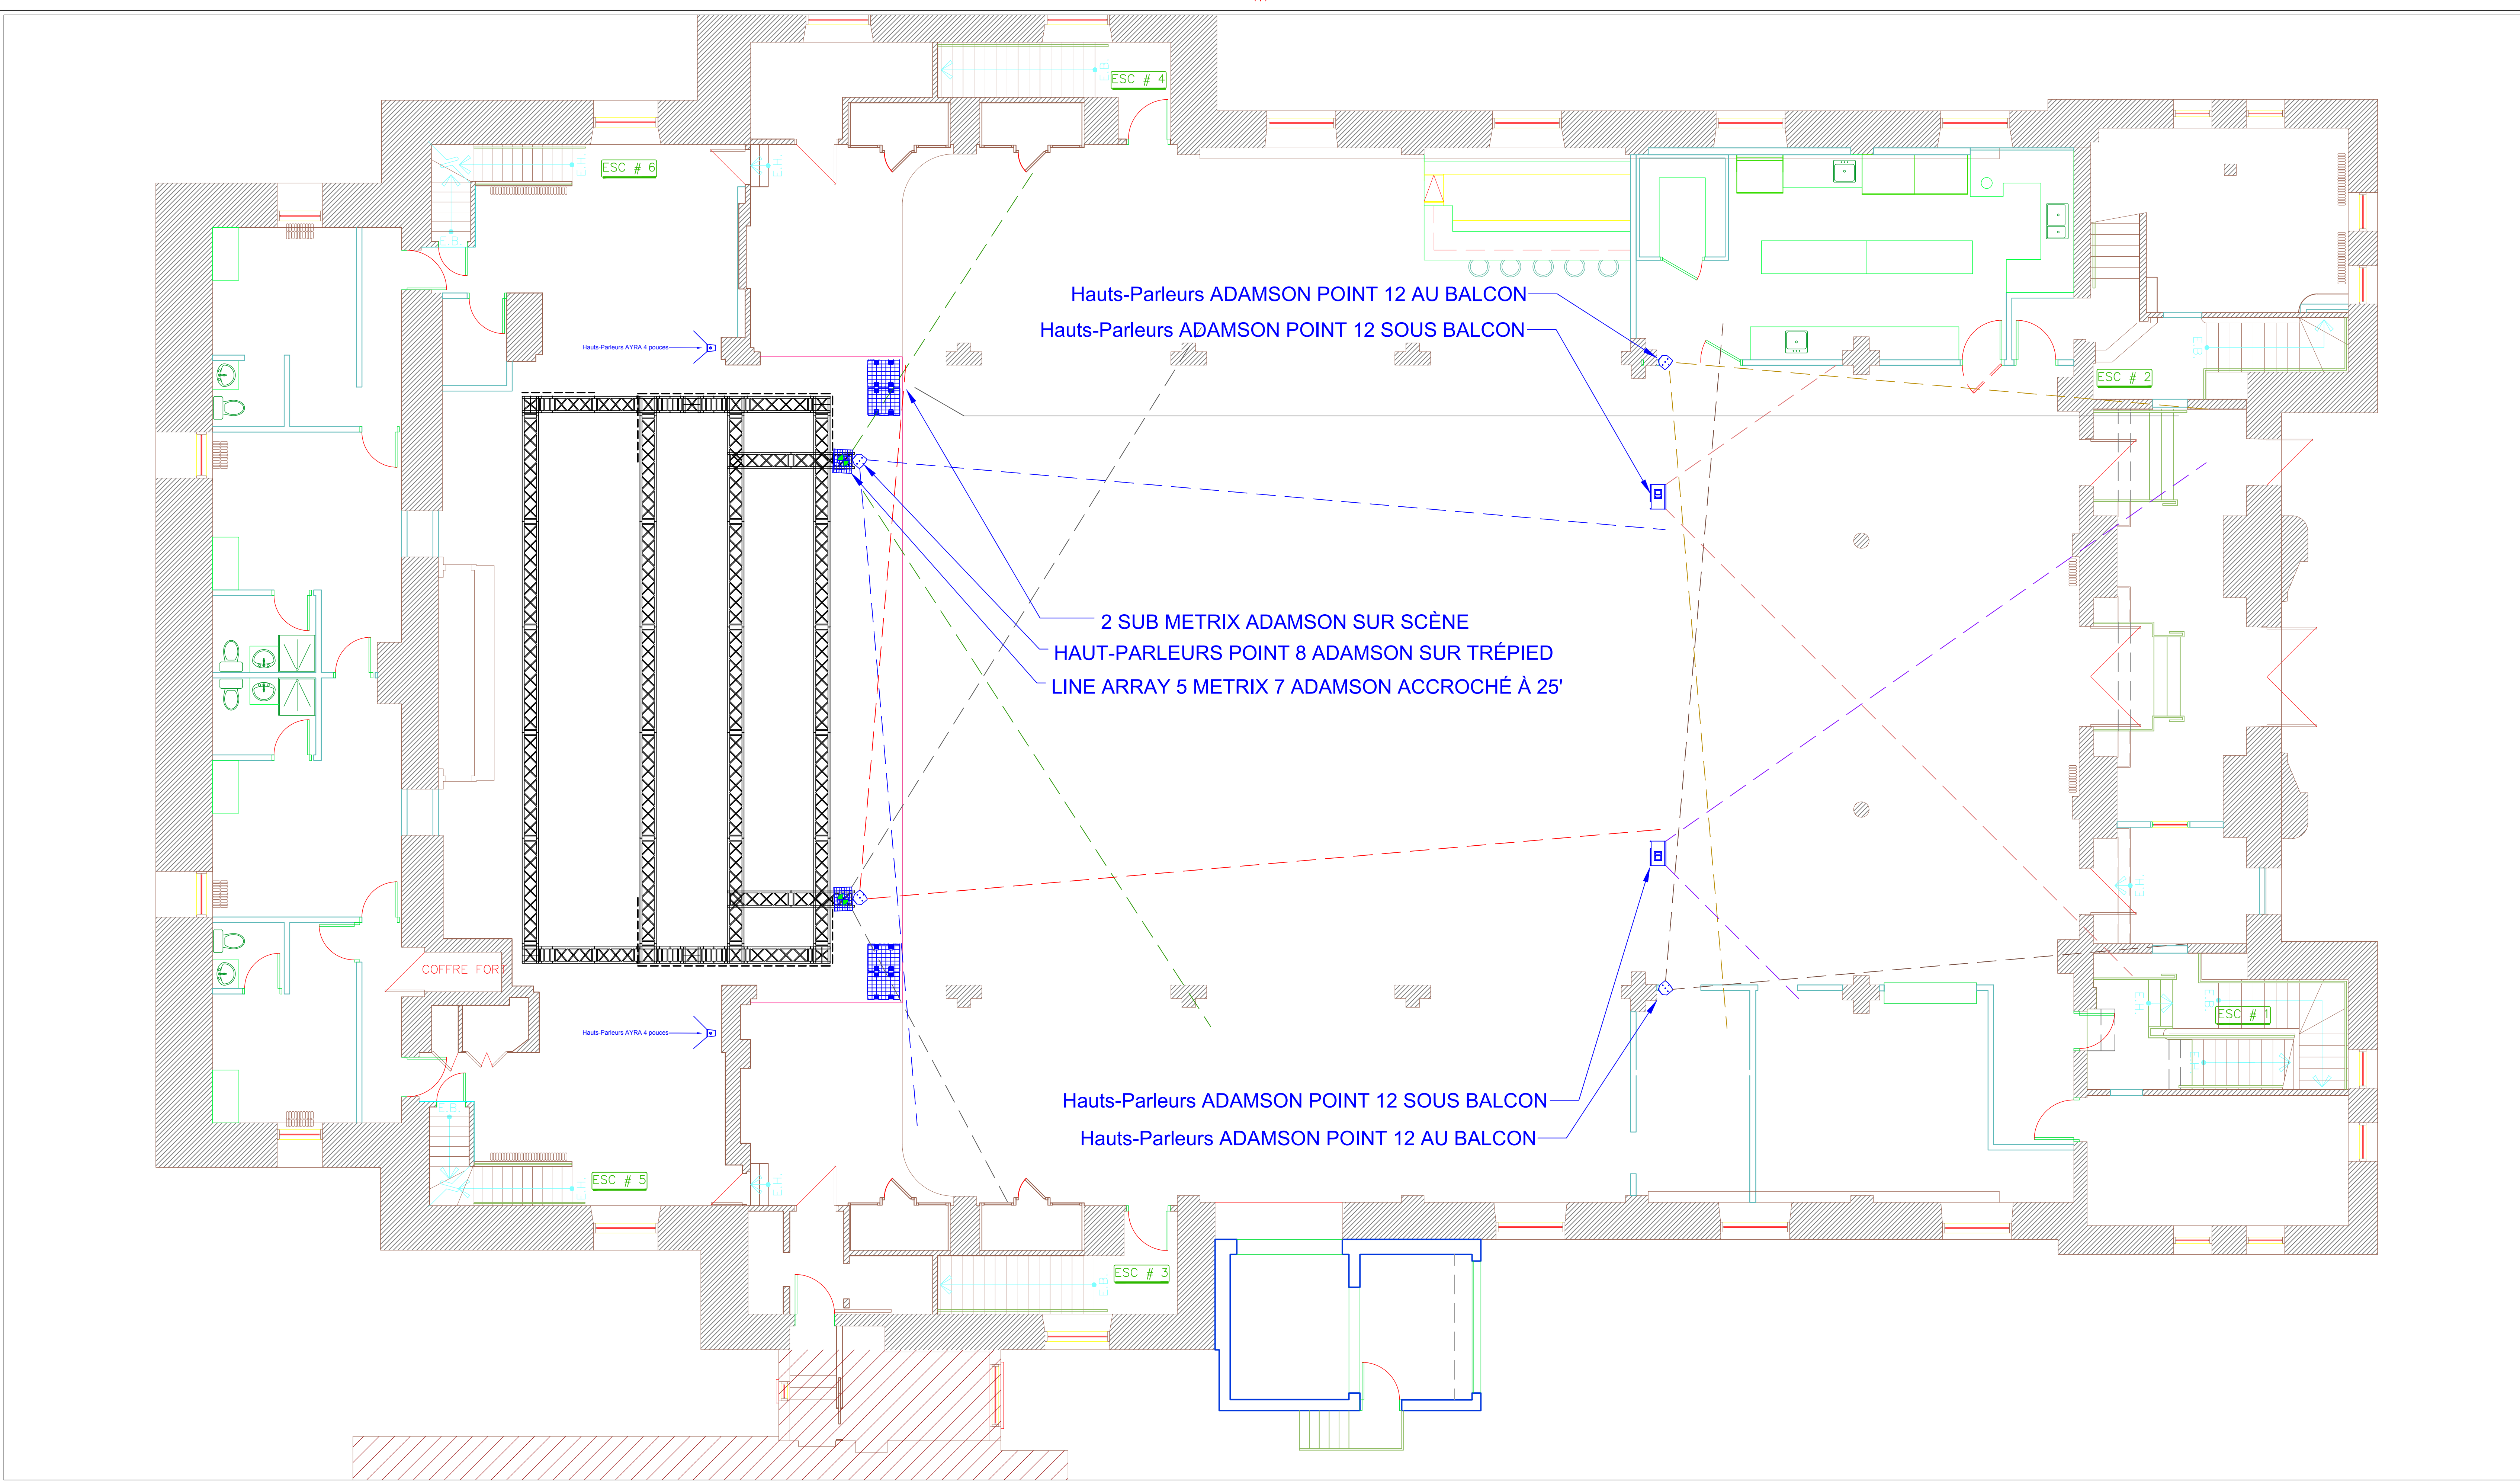

CE DESSIN EST À L'USAGE EXCLUSIF DU THÉÂTRE PARADOXE ET NE PEUT ÊTRE COPIÉ, REPRODUIT, DISTRIBUÉ, MISE EN MARCHÉ OU VENDU EN ENTIER SANS LE CONSENTEMENT ÉCRIT DU THÉÂTRE PARADOXE.

NOTE: LE PLAN EST UNE SUGGESTION DEVANT ÊTRE APPROUVÉ PAR LE CLIENT.



5959 MONK, MONTRÉAL
QUÉBEC CANADA
H4E 3H5
TEL: 514-931-5204
MAIL: dt@theatreparadoxe.com
WEB: www.theatreparadoxe.com

CLIENT
PLAN AUDIO

CONTRAT #: N/A
NO PERS: -


NOM CAD
ÉCHELLE : MAX
DESSINÉ PAR : MARC LEDOUX
FEUILLE NO: 1
RÉVISION :
CRÉATION:

CHAISES	
TABLES 6'	11
TABLES 8'	0
TABLES COCKTAIL 24"	0
TABLE COCKTAIL 32"	0
TABLE CARRÉS 30"	

Revision details:

DÉTAILS

Legende:

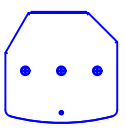


ADAMSON POINT 12




ADAMSON POINT 8




AYRA 4" Monitor

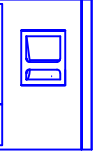


ADAMSON POINT 12

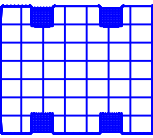

ADAMSON LINE ARRAY METRIX 7

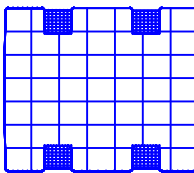

ADAMSON LINE ARRAY SUB

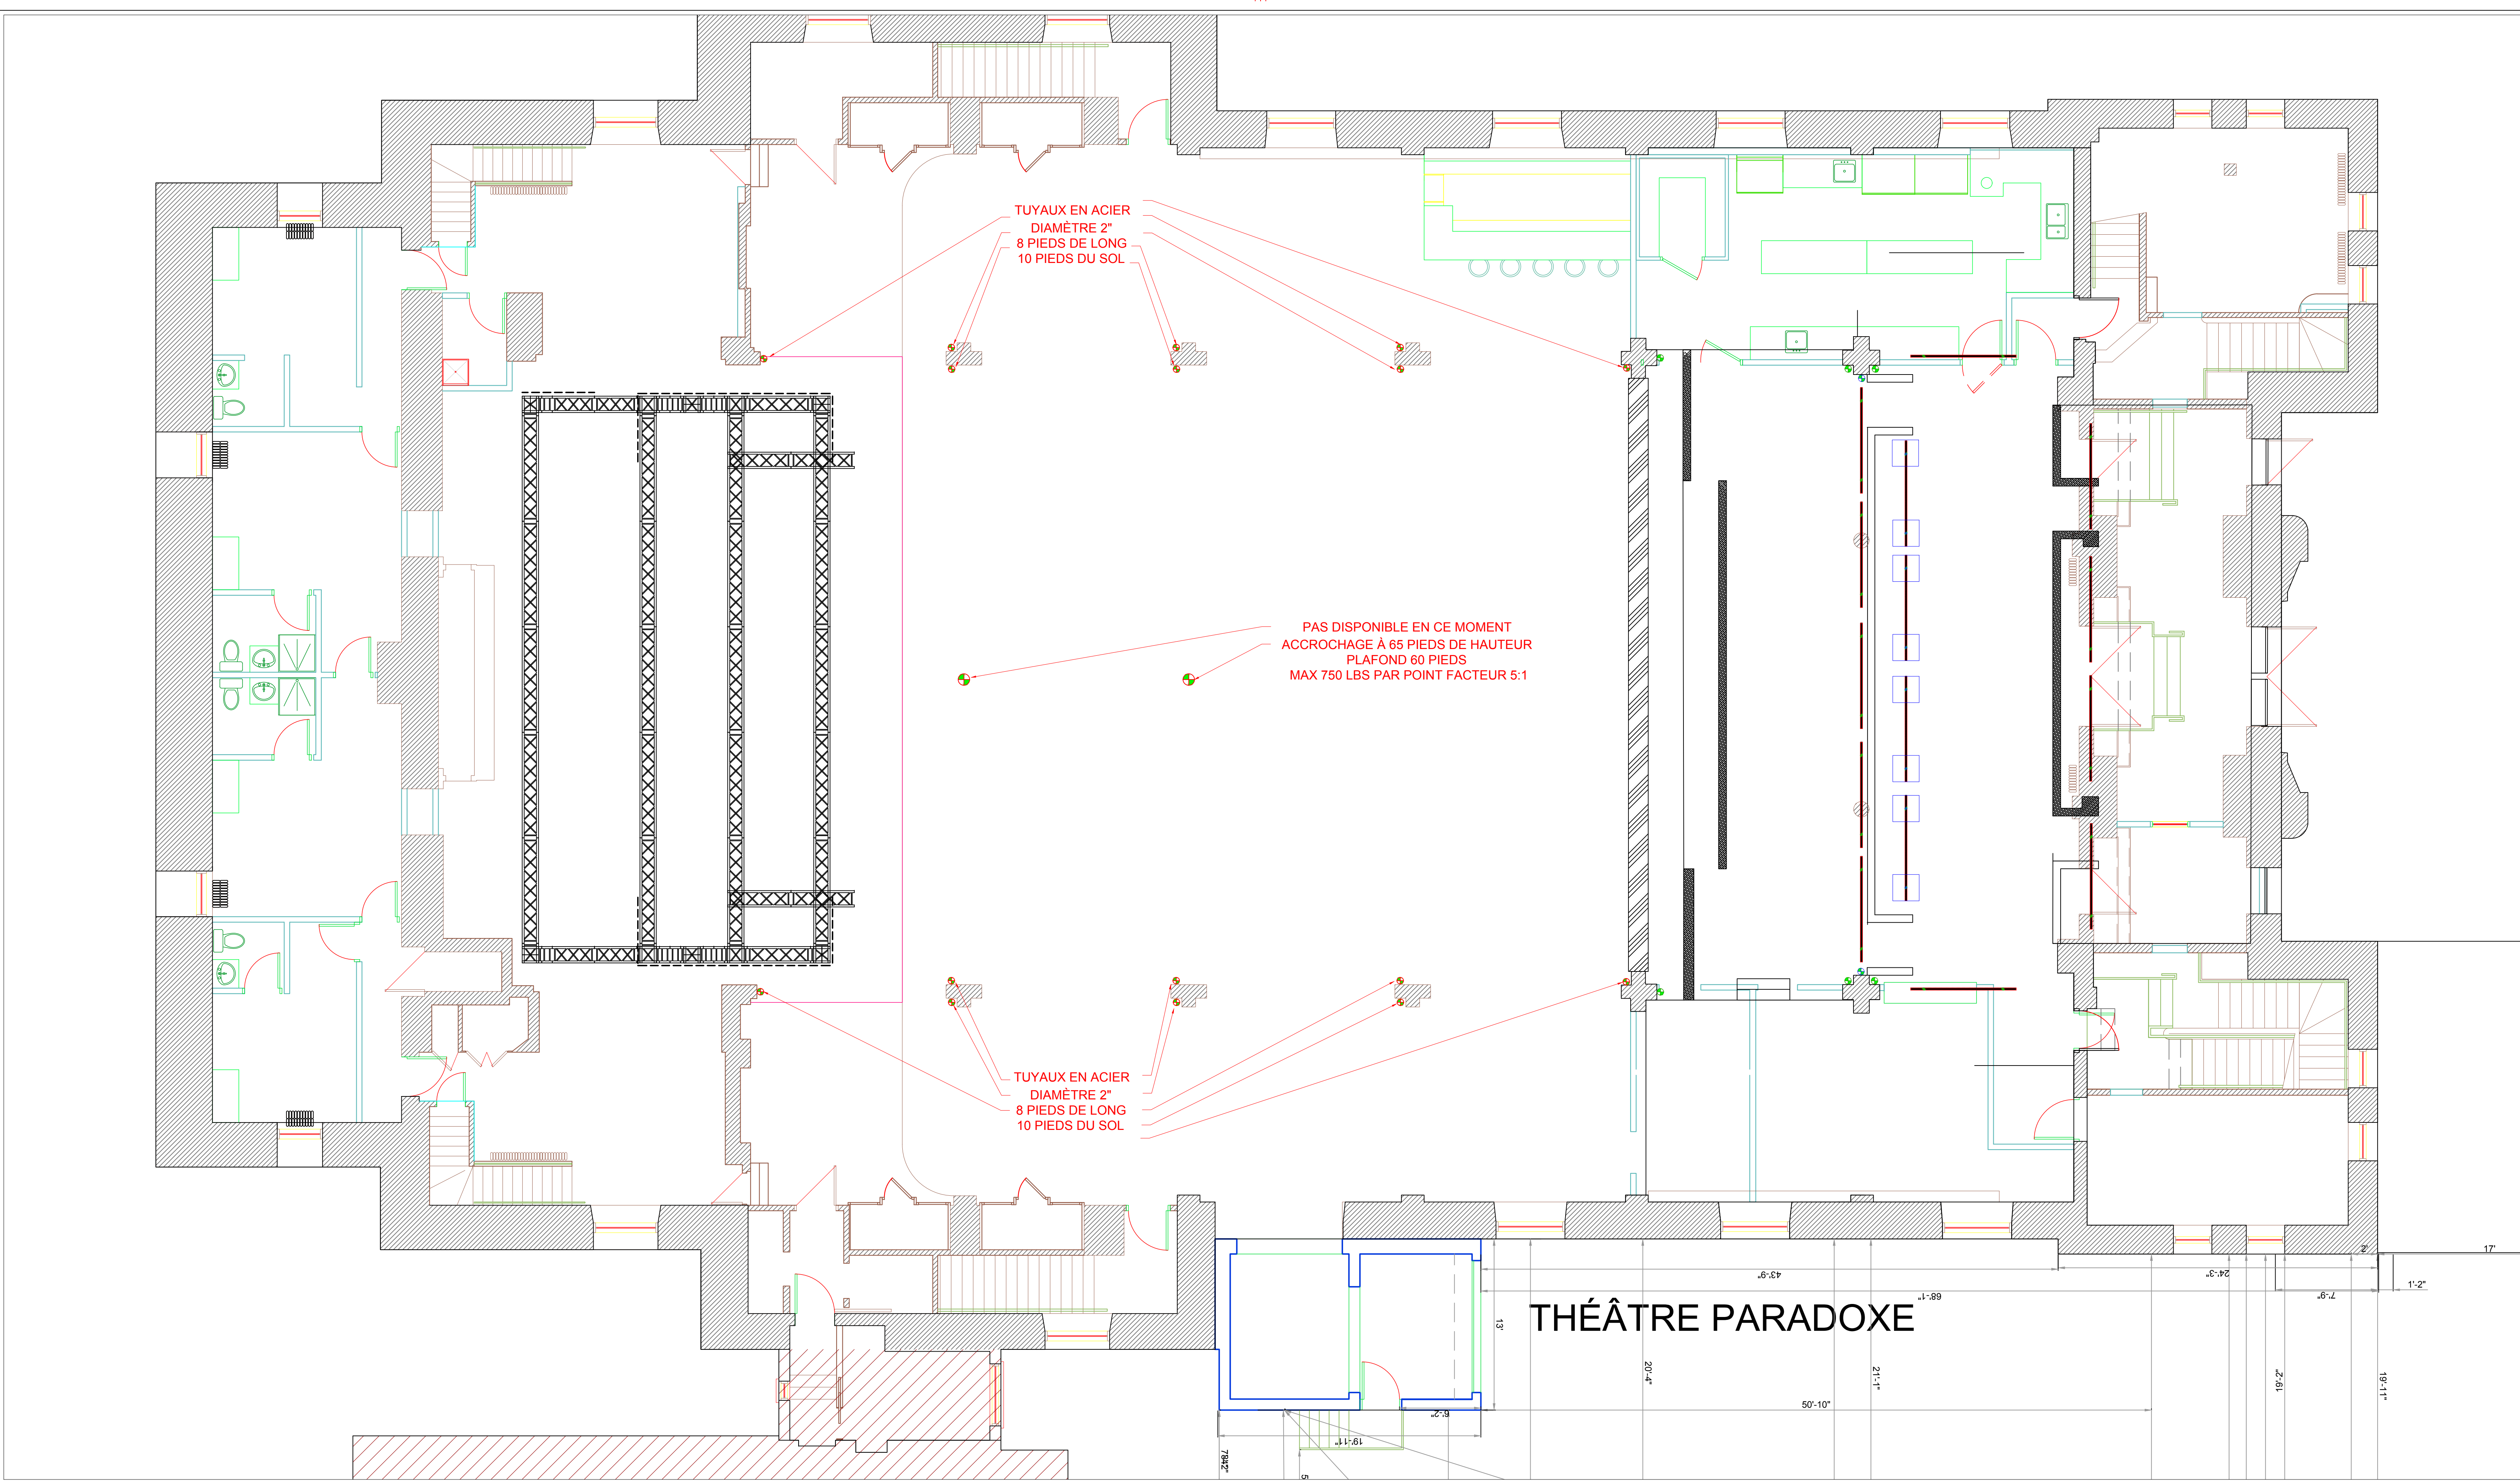

CE DESSIN EST À L'USAGE EXCLUSIF DU THÉÂTRE PARADOXE ET NE PEUT ÊTRE COPIÉ, REPRODUIT, DISTRIBUÉ, MISE EN MARCHÉ OU VENDU EN ENTIER SANS LE CONSENTEMENT ÉCRIT DU THÉÂTRE PARADOXE.

NOTE: LE PLAN EST UNE SUGGESTION DEVANT ÊTRE APPROUVÉ PAR LE CLIENT.



**THÉÂTRE
PARADOXE**

5959 MONK, MONTRÉAL
QUÉBEC CANADA
H4E 3H5
TEL: 514-931-5204
MAIL: dt@theatreparadoxe.com
WEB: www.theatreparadoxe.com

CLIENT

SALLE RIGGING

CONTRAT #: N/A

NO PERS: -

NOM CAD

ÉCHELLE :

DESSINÉ PAR :

FEUILLE NO:

RÉVISION :

CRÉATION:

XX-XX-XX

MAX

MARC LEDOUX

1

1

XX-XX-XX

CHAISES

TABLES 6'

TABLES 8'

TABLES COCKTAIL 24"

TABLE COKTAIL 32"

TABLE CARRÉS 30"

0

0

0

0

0


0


Revision details:
DÉTAILS

Legende:

 TUYAU ACCROCHAGE 2" X 8' H

 TUYAU ACCROCHAGE 2" X 8'

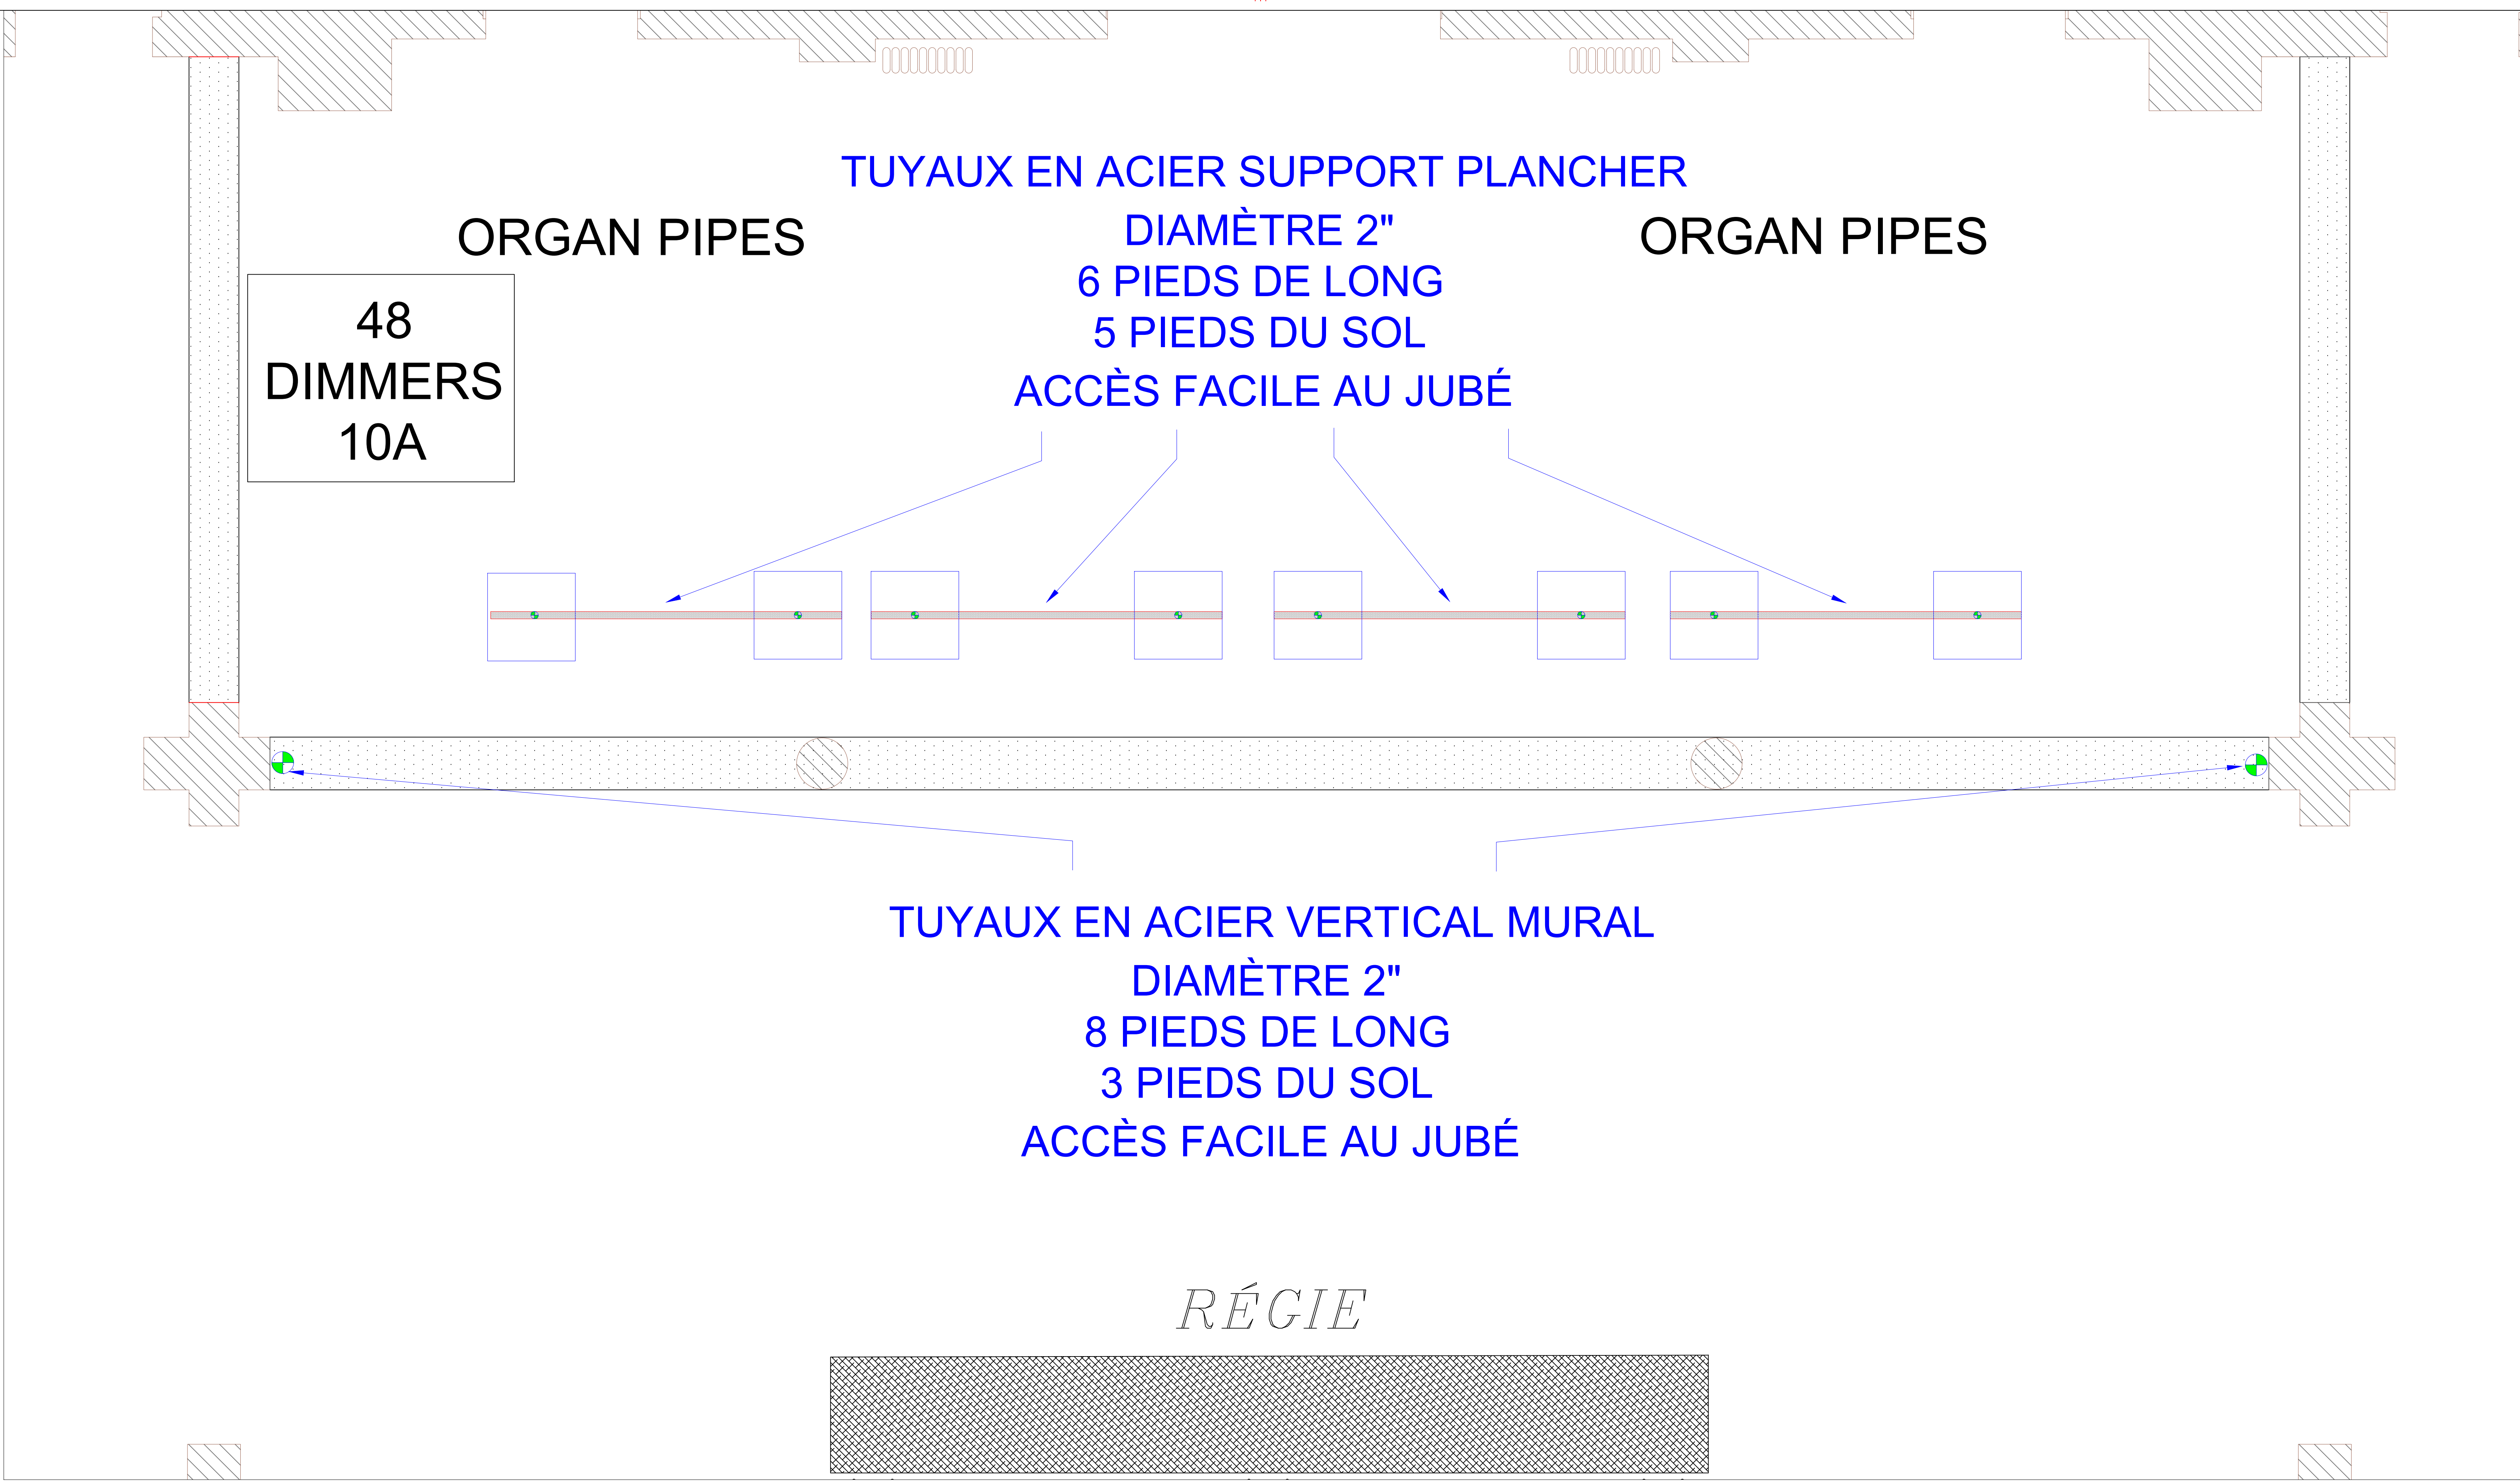

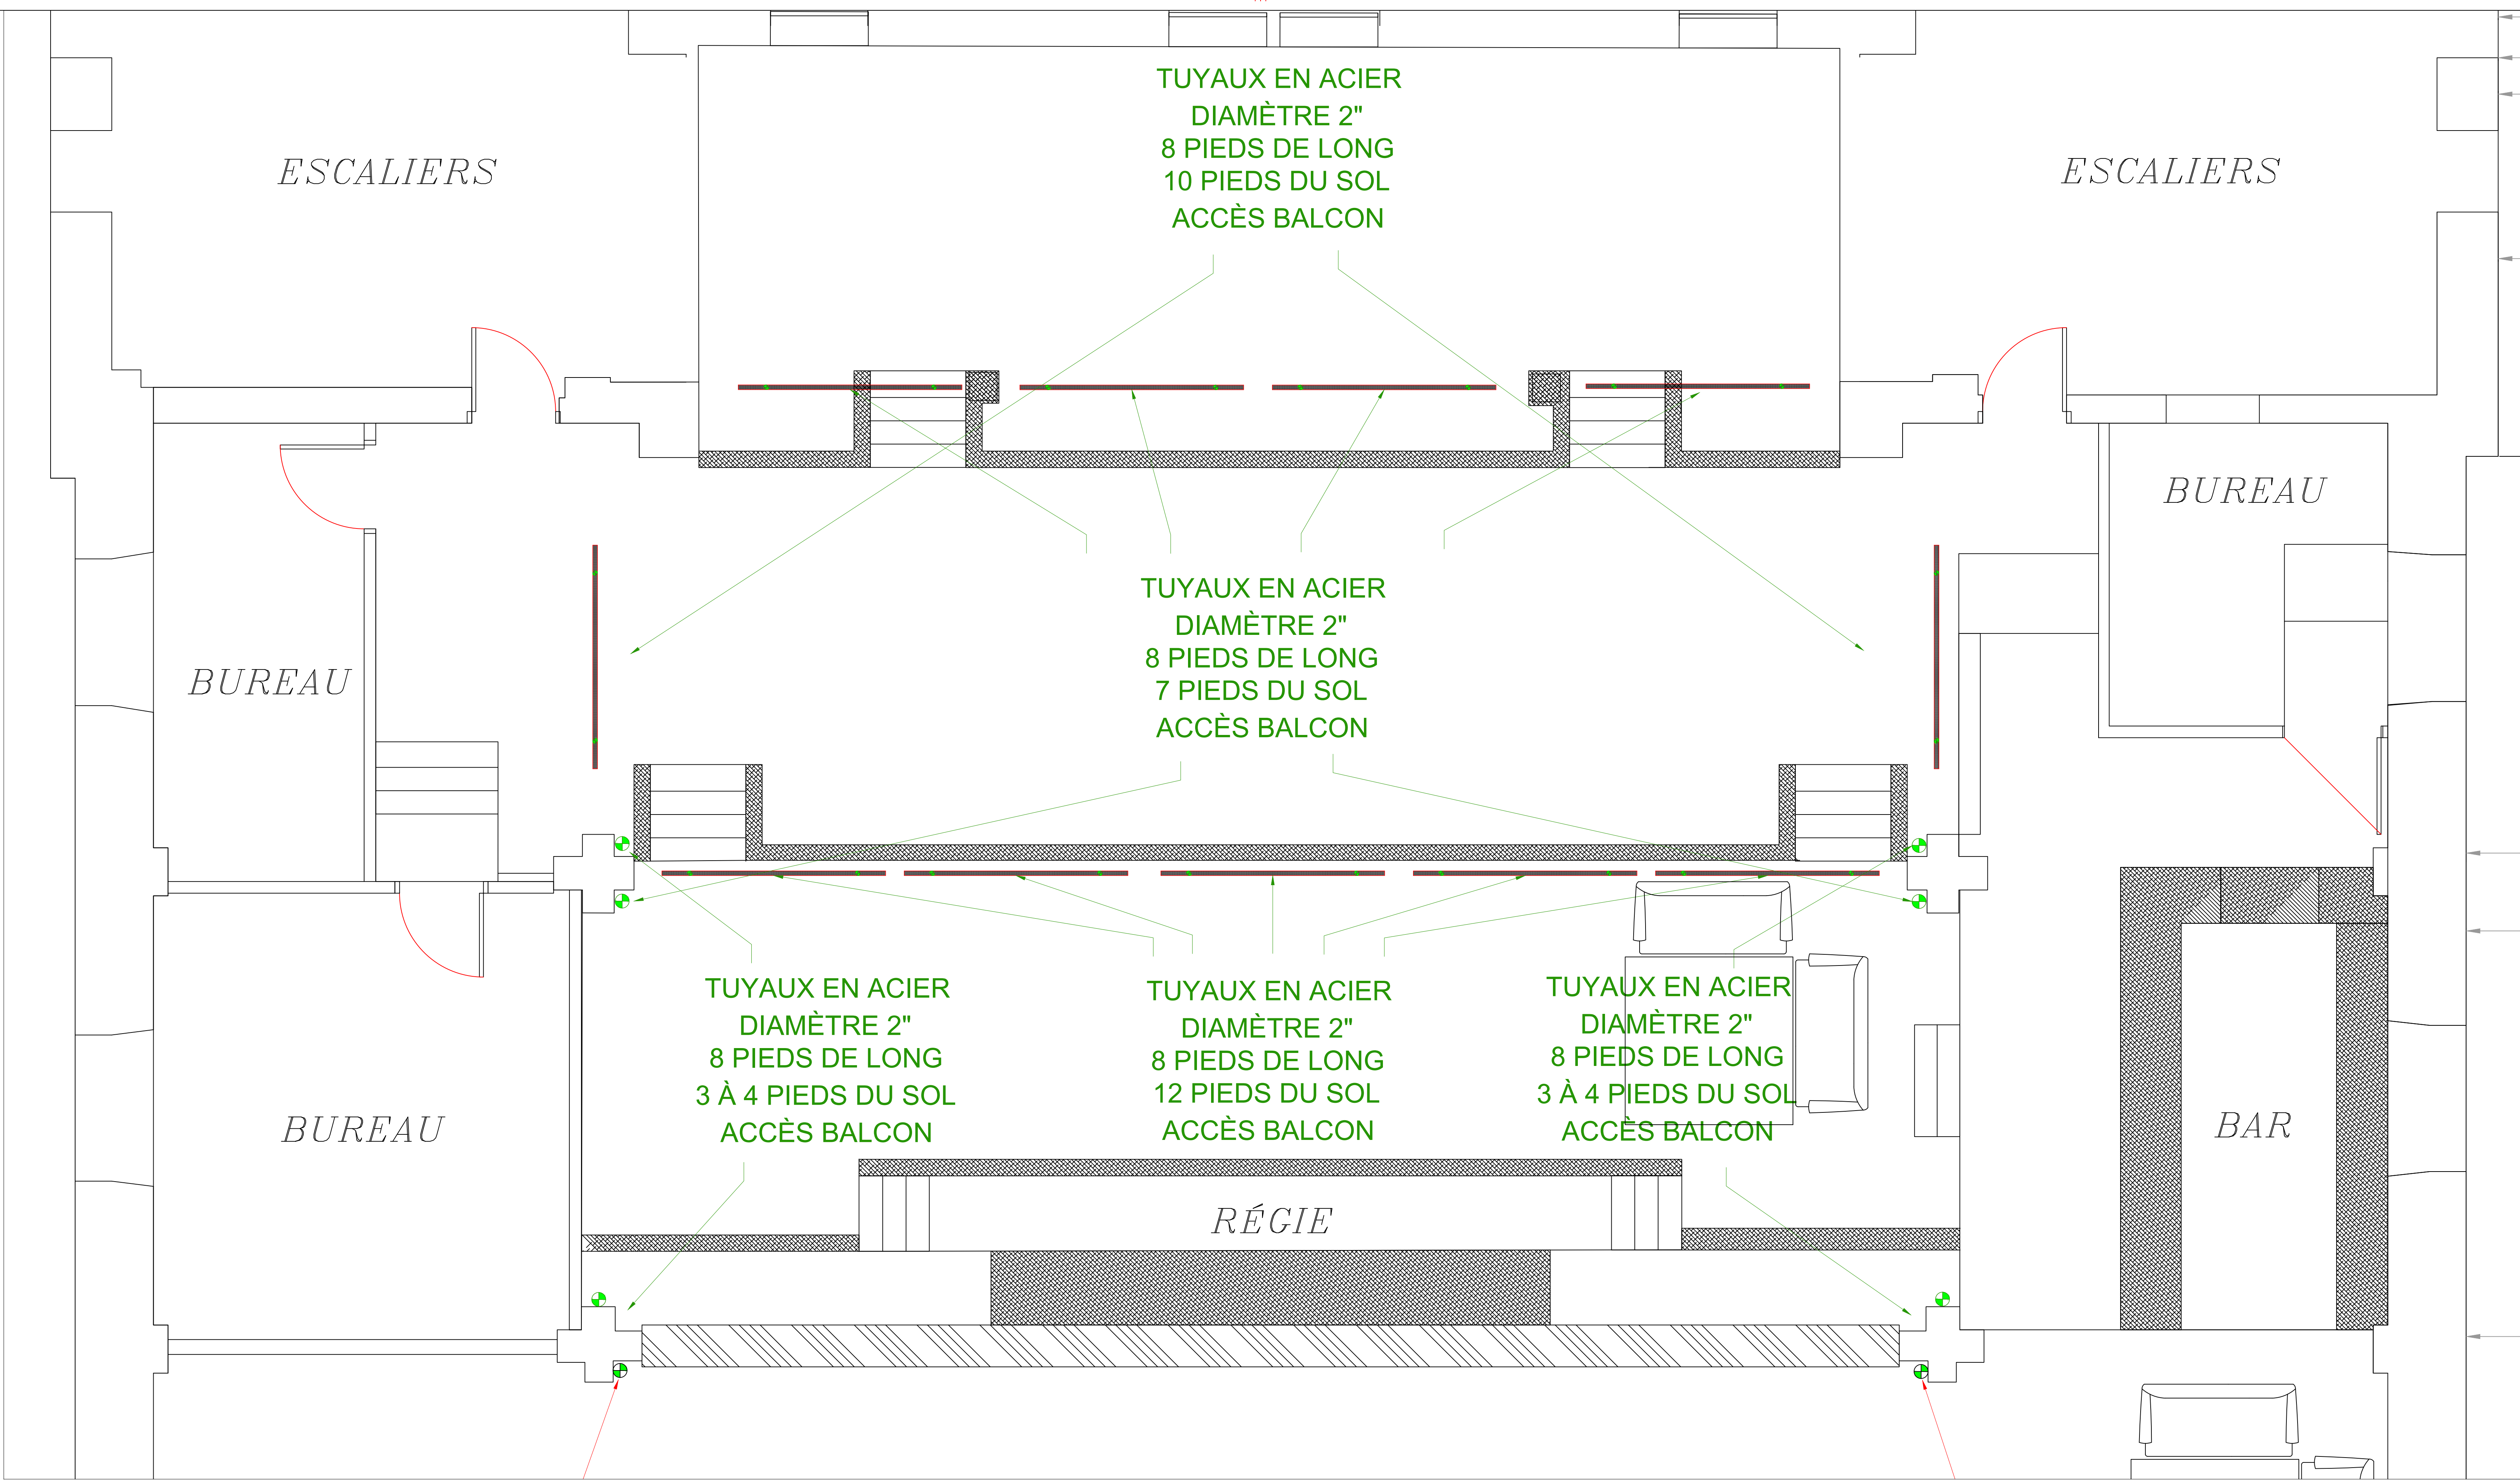

CE DESSIN EST À L'USAGE EXCLUSIF DU THÉÂTRE PARADOXE ET NE PEUT ÊTRE COPIÉ, REPRODUIT, DISTRIBUÉ, MISE EN MARCHÉ OU VENDU EN ENTIER SANS LE CONSENTEMENT ÉCRIT DU THÉÂTRE PARADOXE.

NOTE: LE PLAN EST UNE SUGGESTION DEVANT ÊTRE APPROUVÉ PAR LE CLIENT.



5959 MONK, MONTRÉAL
QUÉBEC CANADA
H4E 3H5
TEL: 514-931-5204
MAIL: dt@theatreparadoxe.com
WEB: www.theatreparadoxe.com

CLIENT	NOM CAD	A-M-J
BALCON RIGGING	ÉCHELLE :	MAX
	DESSINÉ PAR :	MARC LEDOUX
CONTRAT #:	FEUILLE NO:	1
NO PERS: -	RÉVISION :	1
	CRÉATION:	A-M-J


CHAISES	0
TABLES 6'	0
TABLES 8'	0
TABLES COCKTAIL 24"	0
TABLE COCKTAIL 32"	0
TABLE CARRÉS 30"	0

Revision details:


DÉTAILS

Legende:


#	FIXTURE
#	ADRESSE
	TUYAU ACCROCHAGE 2" X 8' H
	TUYAU ACCROCHAGE 2" X 8'

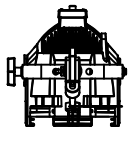


PAR ETC

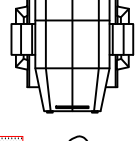

HIGH END SOLASPOT

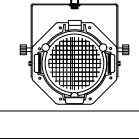

MICROH PHANTOM

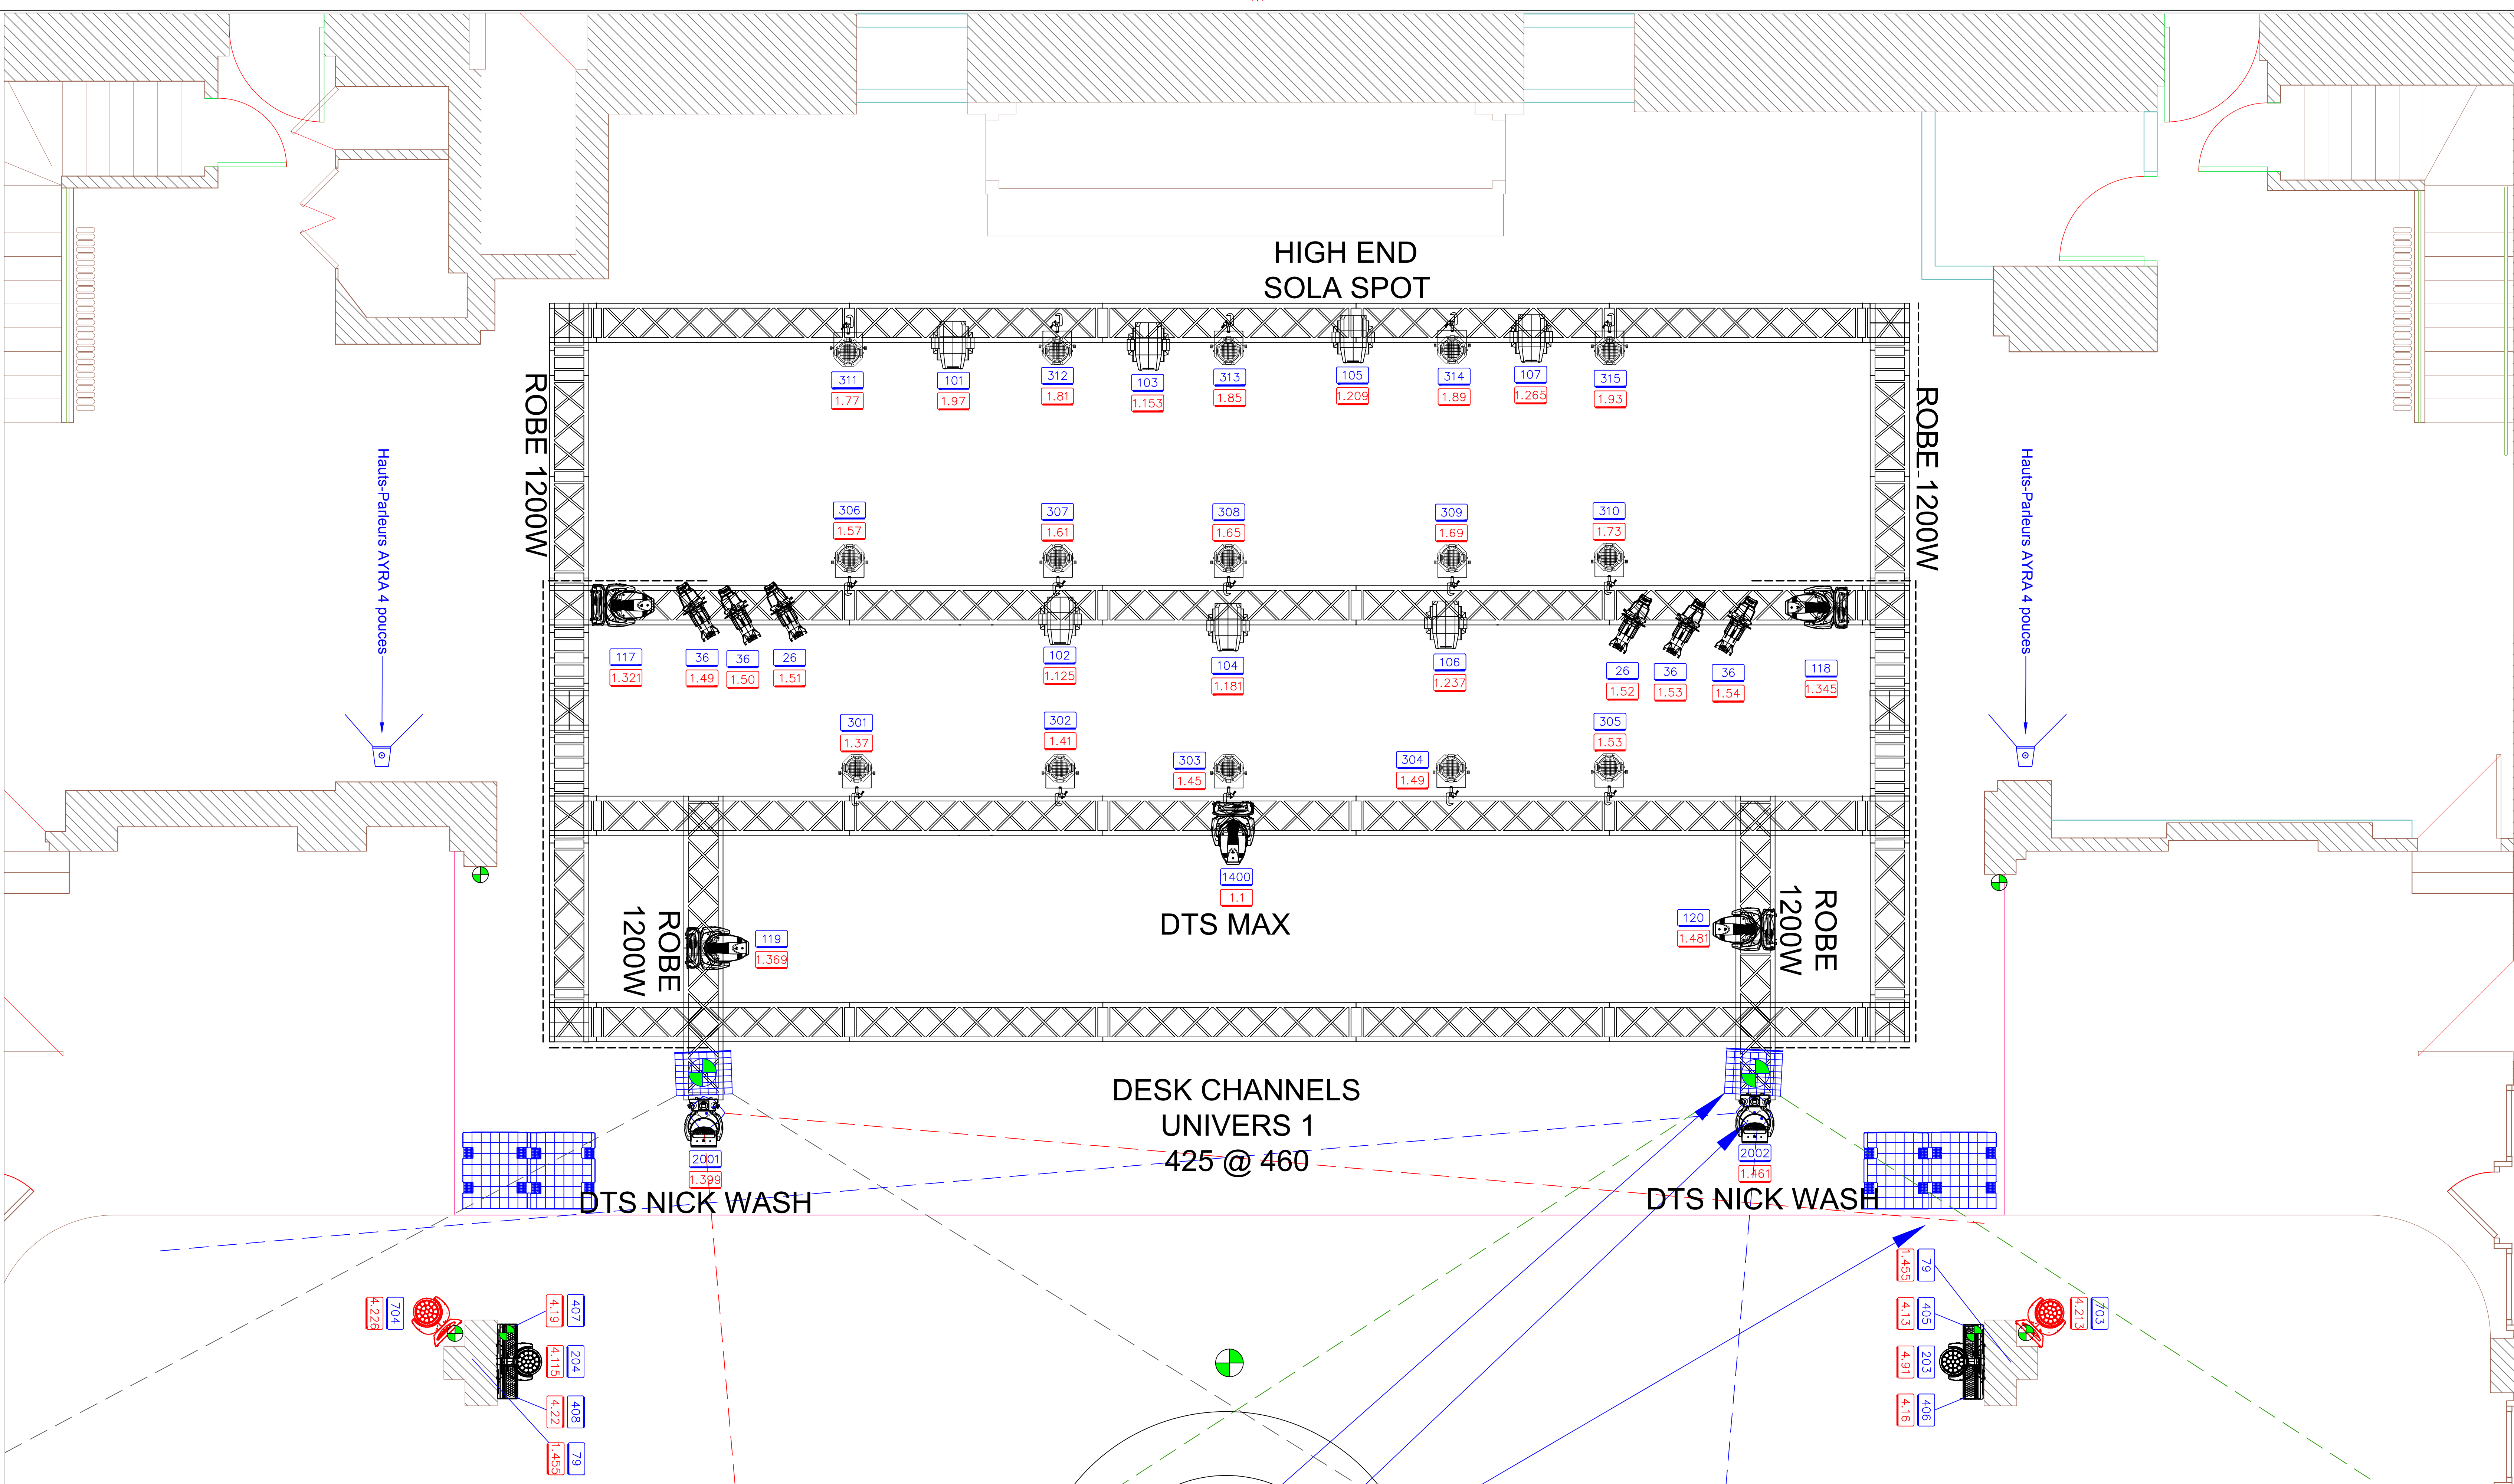

CE DESSIN EST À L'USAGE EXCLUSIF DU THÉÂTRE PARADOXE ET NE PEUT ÊTRE COPIÉ, REPRODUIT, DISTRIBUÉ, MISE EN MARCHÉ OU VENDU EN ENTIER SANS LE CONSENTEMENT ÉCRIT DU THÉÂTRE PARADOXE.

NOTE: LE PLAN EST UNE SUGGESTION DEVANT ÊTRE APPROUVÉ PAR LE CLIENT.



THÉÂTRE PARADOXE
5959 MONK, MONTRÉAL
QUÉBEC CANADA
H4E 3H5
TEL: 514-931-5204
MAIL: dt@theatreparadoxe.com
WEB: www.theatreparadoxe.com

CLIENT

SCÈNE LX

CONTRAT #: N/A




NO PERS: Nb.





NOM CAD	FILE
ÉCHELLE :	MAX
DESSINÉ PAR :	MARC LEDOUX
FEUILLE NO:	1
RÉVISION :	1
CRÉATION:	DATE


CHAISES	0
TABLES 6'	0
TABLES 8'	0
TABLES 60"	0
TABLE COCKTAIL 28"	0
OUVERTURE PORTES:	9:00 AM

Revision details:
DÉTAILS

Legende:

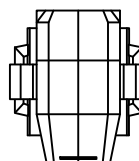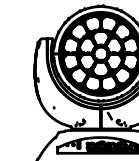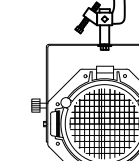SOLASpot X 11PHANTOM X 8SPARX 7 X 6RIO ELEMENT X 4

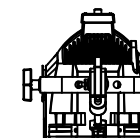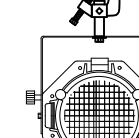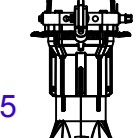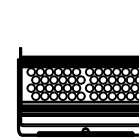PAR ETC X 5PAR RGBA X 15LEKO X 34WALL WASHER X 12

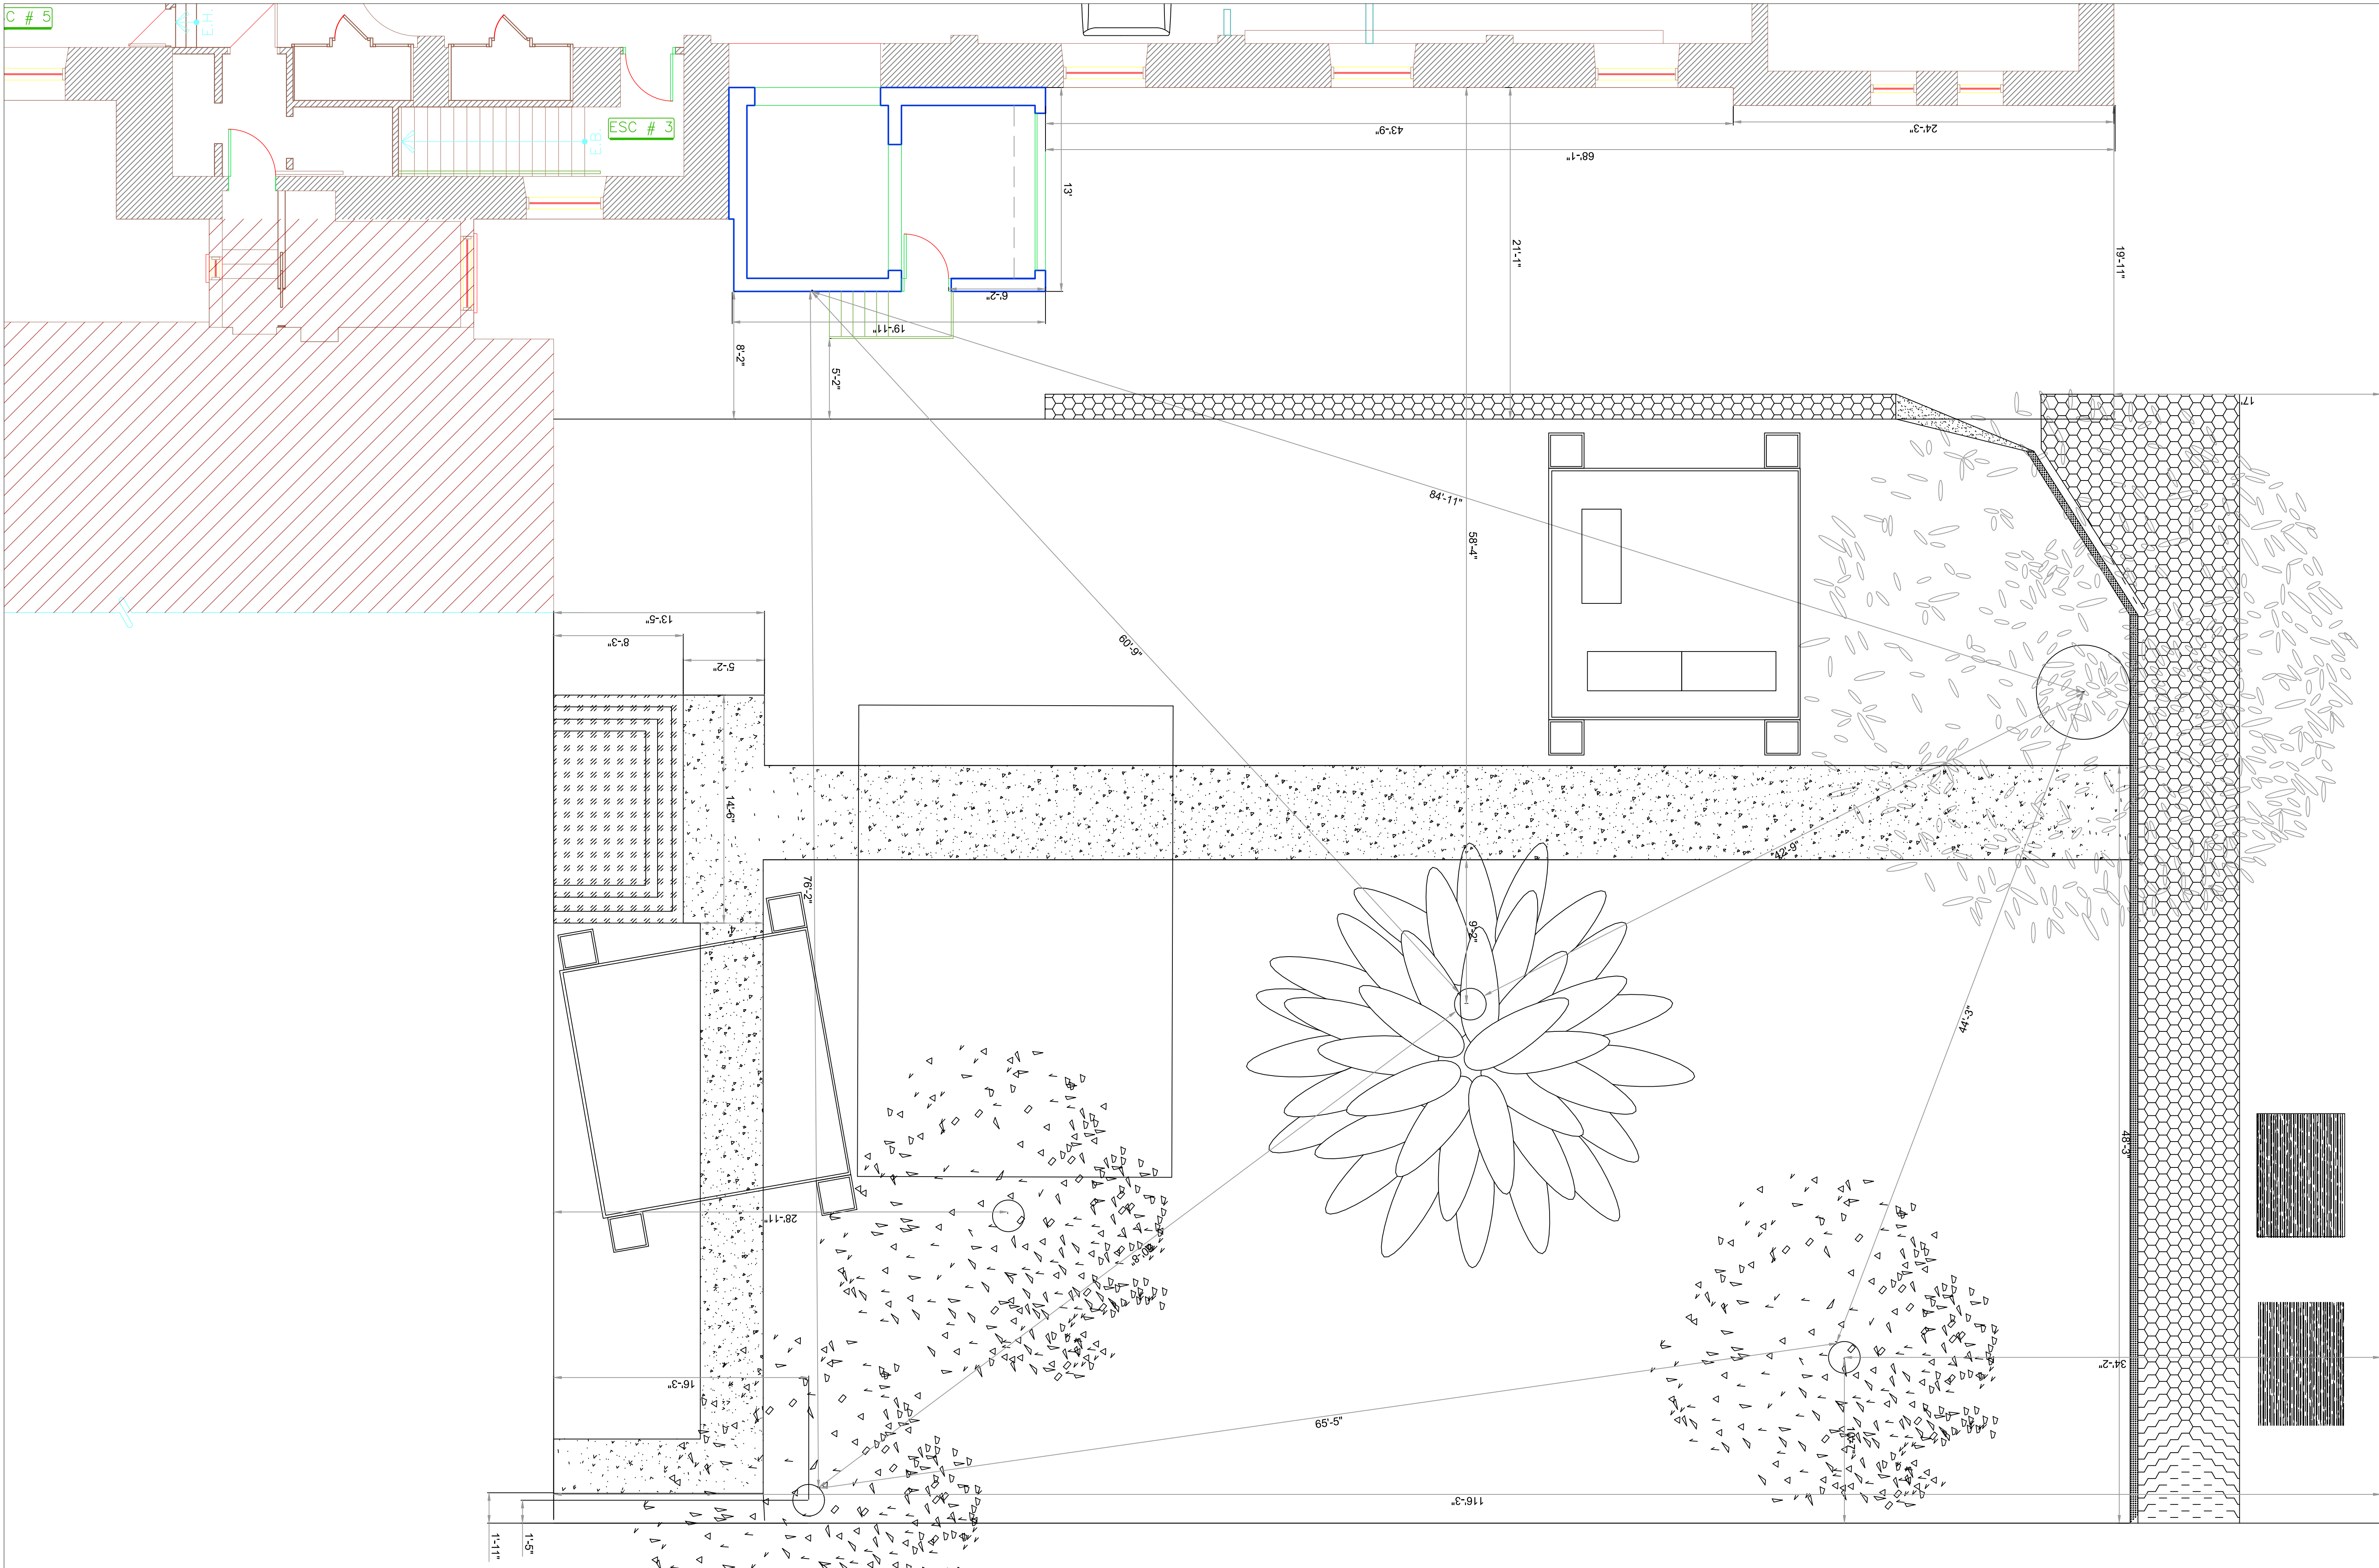

CE DESSIN EST À L'USAGE EXCLUSIF DU THÉÂTRE PARADOXE ET NE PEUT ÊTRE COPIÉ, REPRODUIT, DISTRIBUÉ, MISE EN MARCHÉ OU VENDU EN ENTIER SANS LE CONSENTEMENT ÉCRIT DU THÉÂTRE PARADOXE.

NOTE: LE PLAN EST UNE SUGGESTION DEVANT ÊTRE APPROUVÉ PAR LE CLIENT.



5959 MONK, MONTRÉAL
QUÉBEC CANADA
H4E 3H5
TEL: 514-931-5204
MAIL : dt@theatreparadoxe.com
WEB : www.theatreparadoxe.com

CLIENT
EXTÉRIEUR

CONTRAT #: N/A
NO PERS: -

NOM CAD
ÉCHELLE :
DESSINÉ PAR :
FEUILLE NO:
RÉVISION :
CRÉATION:

XX-XX-XX
MAX
MARC LEDOUX
1
2
XX-XX-XX

CHAISES
TABLES 6'
TABLES 8'
TABLES COCKTAIL 24"
TABLE COKTAIL 32"
TABLE CARRÉS 30"

0
0
0
0
0
0


Revision details:
DÉTAILS

Legende:


THÉÂTRE À L'ITALIENNE
FORMULE CABARET
FORMULE BANQUET
FORMULE LOFT (DEBOUT)
BALCON SEUL

CAPACITÉ
400 PERSONNES
300 PERSONNES
300 PERSONNES
964 PERSONNES

AVEC BALCON
500 PERSONNES
372 PERSONNES
N/A
964 PERSONNES
200 PERSONNES

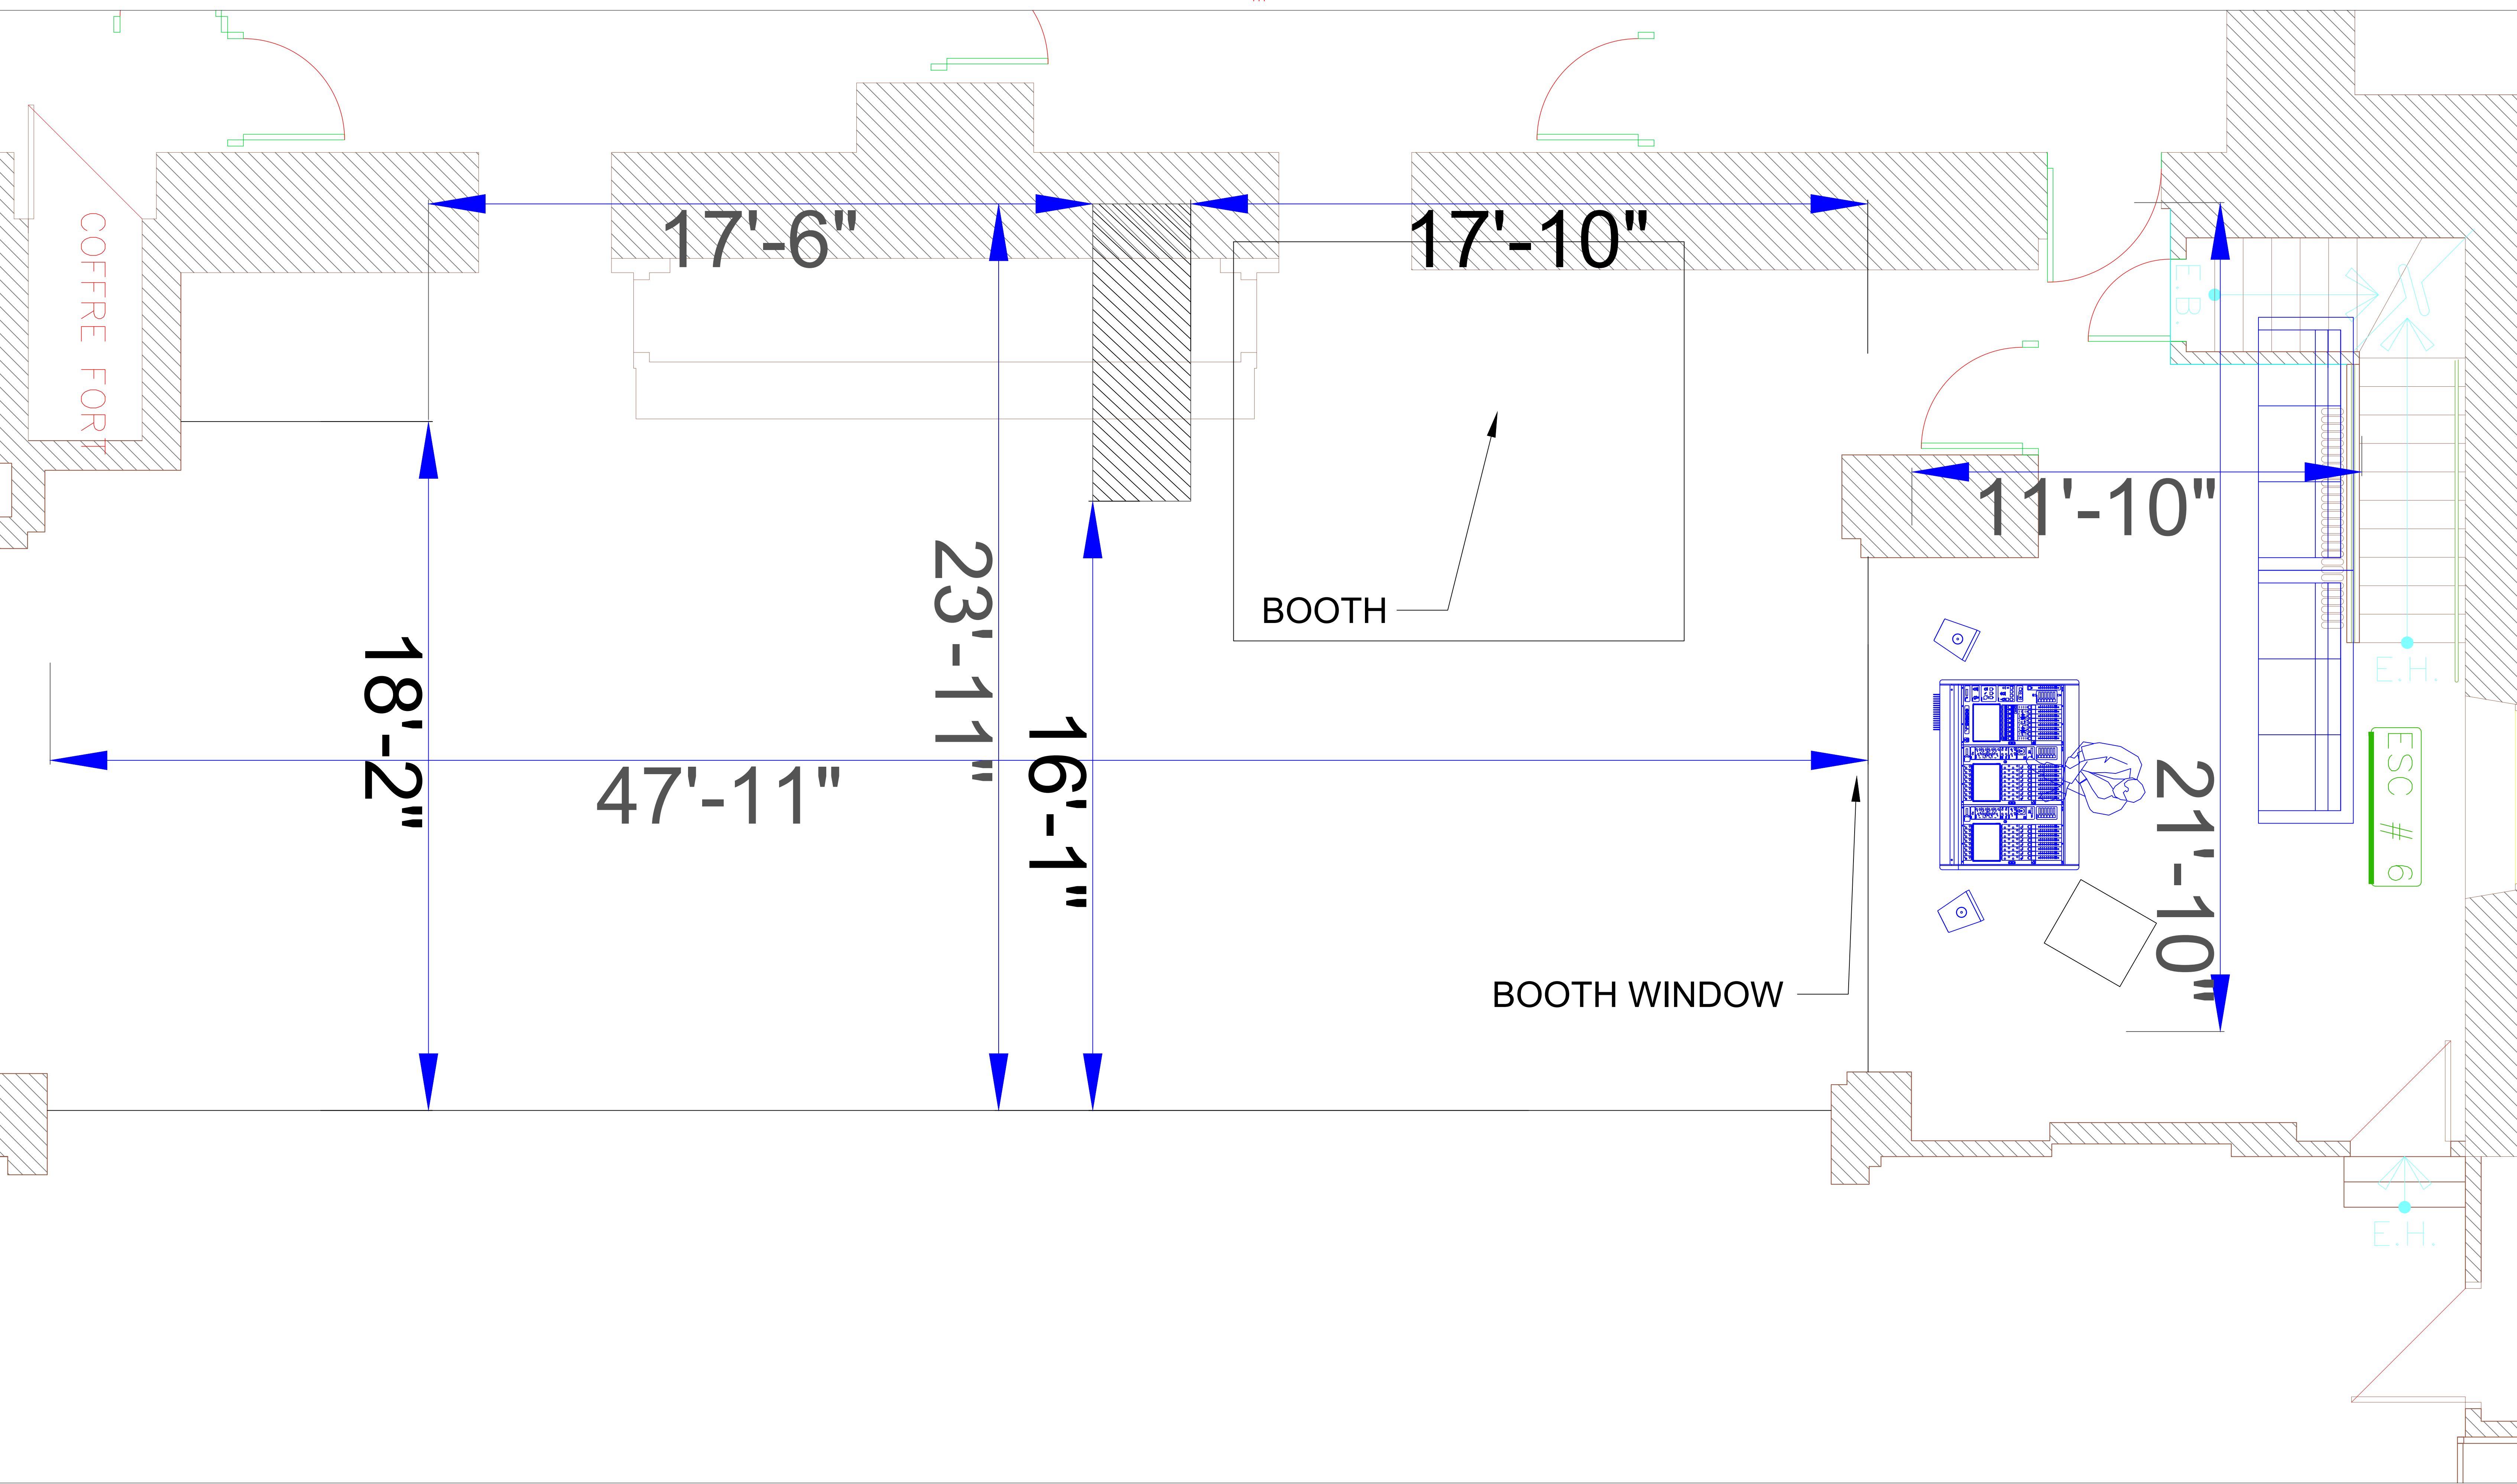

CE DESSIN EST À L'USAGE EXCLUSIF DU THÉÂTRE PARADOXE ET NE PEUT ÊTRE COPIÉ, REPRODUIT, DISTRIBUÉ, MISE EN MARCHÉ OU VENDU EN ENTIER SANS LE CONSENTEMENT ÉCRIT DU THÉÂTRE PARADOXE. NOTE: LE PLAN EST UNE SUGGESTION DEVANT ÊTRE APPROUVÉ PAR LE CLIENT.	 5959 MONK, MONTRÉAL QUÉBEC CANADA H4E 3H5 TEL: 514-931-5204 MAIL : dt@theatreparadoxe.com WEB : www.theatreparadoxe.com	CLIENT		NOM CAD	xx-xx-xx	CHAISES	0	Revision details:	Legende:	CAPACITÉ	AVEC BALCON			
		STUDIO MESURES		ÉCHELLE :	MAX	TABLES 6'	0	DÉTAILS				THÉÂTRE À L'ITALIENNE	400 PERSONNES	500 PERSONNES
				DESSINÉ PAR :	MARC LEDOUX	TABLES 8'	0					FORMULE CABARET	300 PERSONNES	372 PERSONNES
				FEUILLE NO:	1	TABLES COCKTAIL 24"	0					FORMULE BANQUET	300 PERSONNES	N/A
				RÉVISION :	1	TABLE COKTAIL 32"	0					FORMULE LOFT (DEBOUT)	964 PERSONNES	964 PERSONNES
				CRÉATION:	xx-xx-xx	TABLE CARRÉS 30"	0					BALCON SEUL		200 PERSONNES
CONTRAT #: N/A														
NO PERS: -														

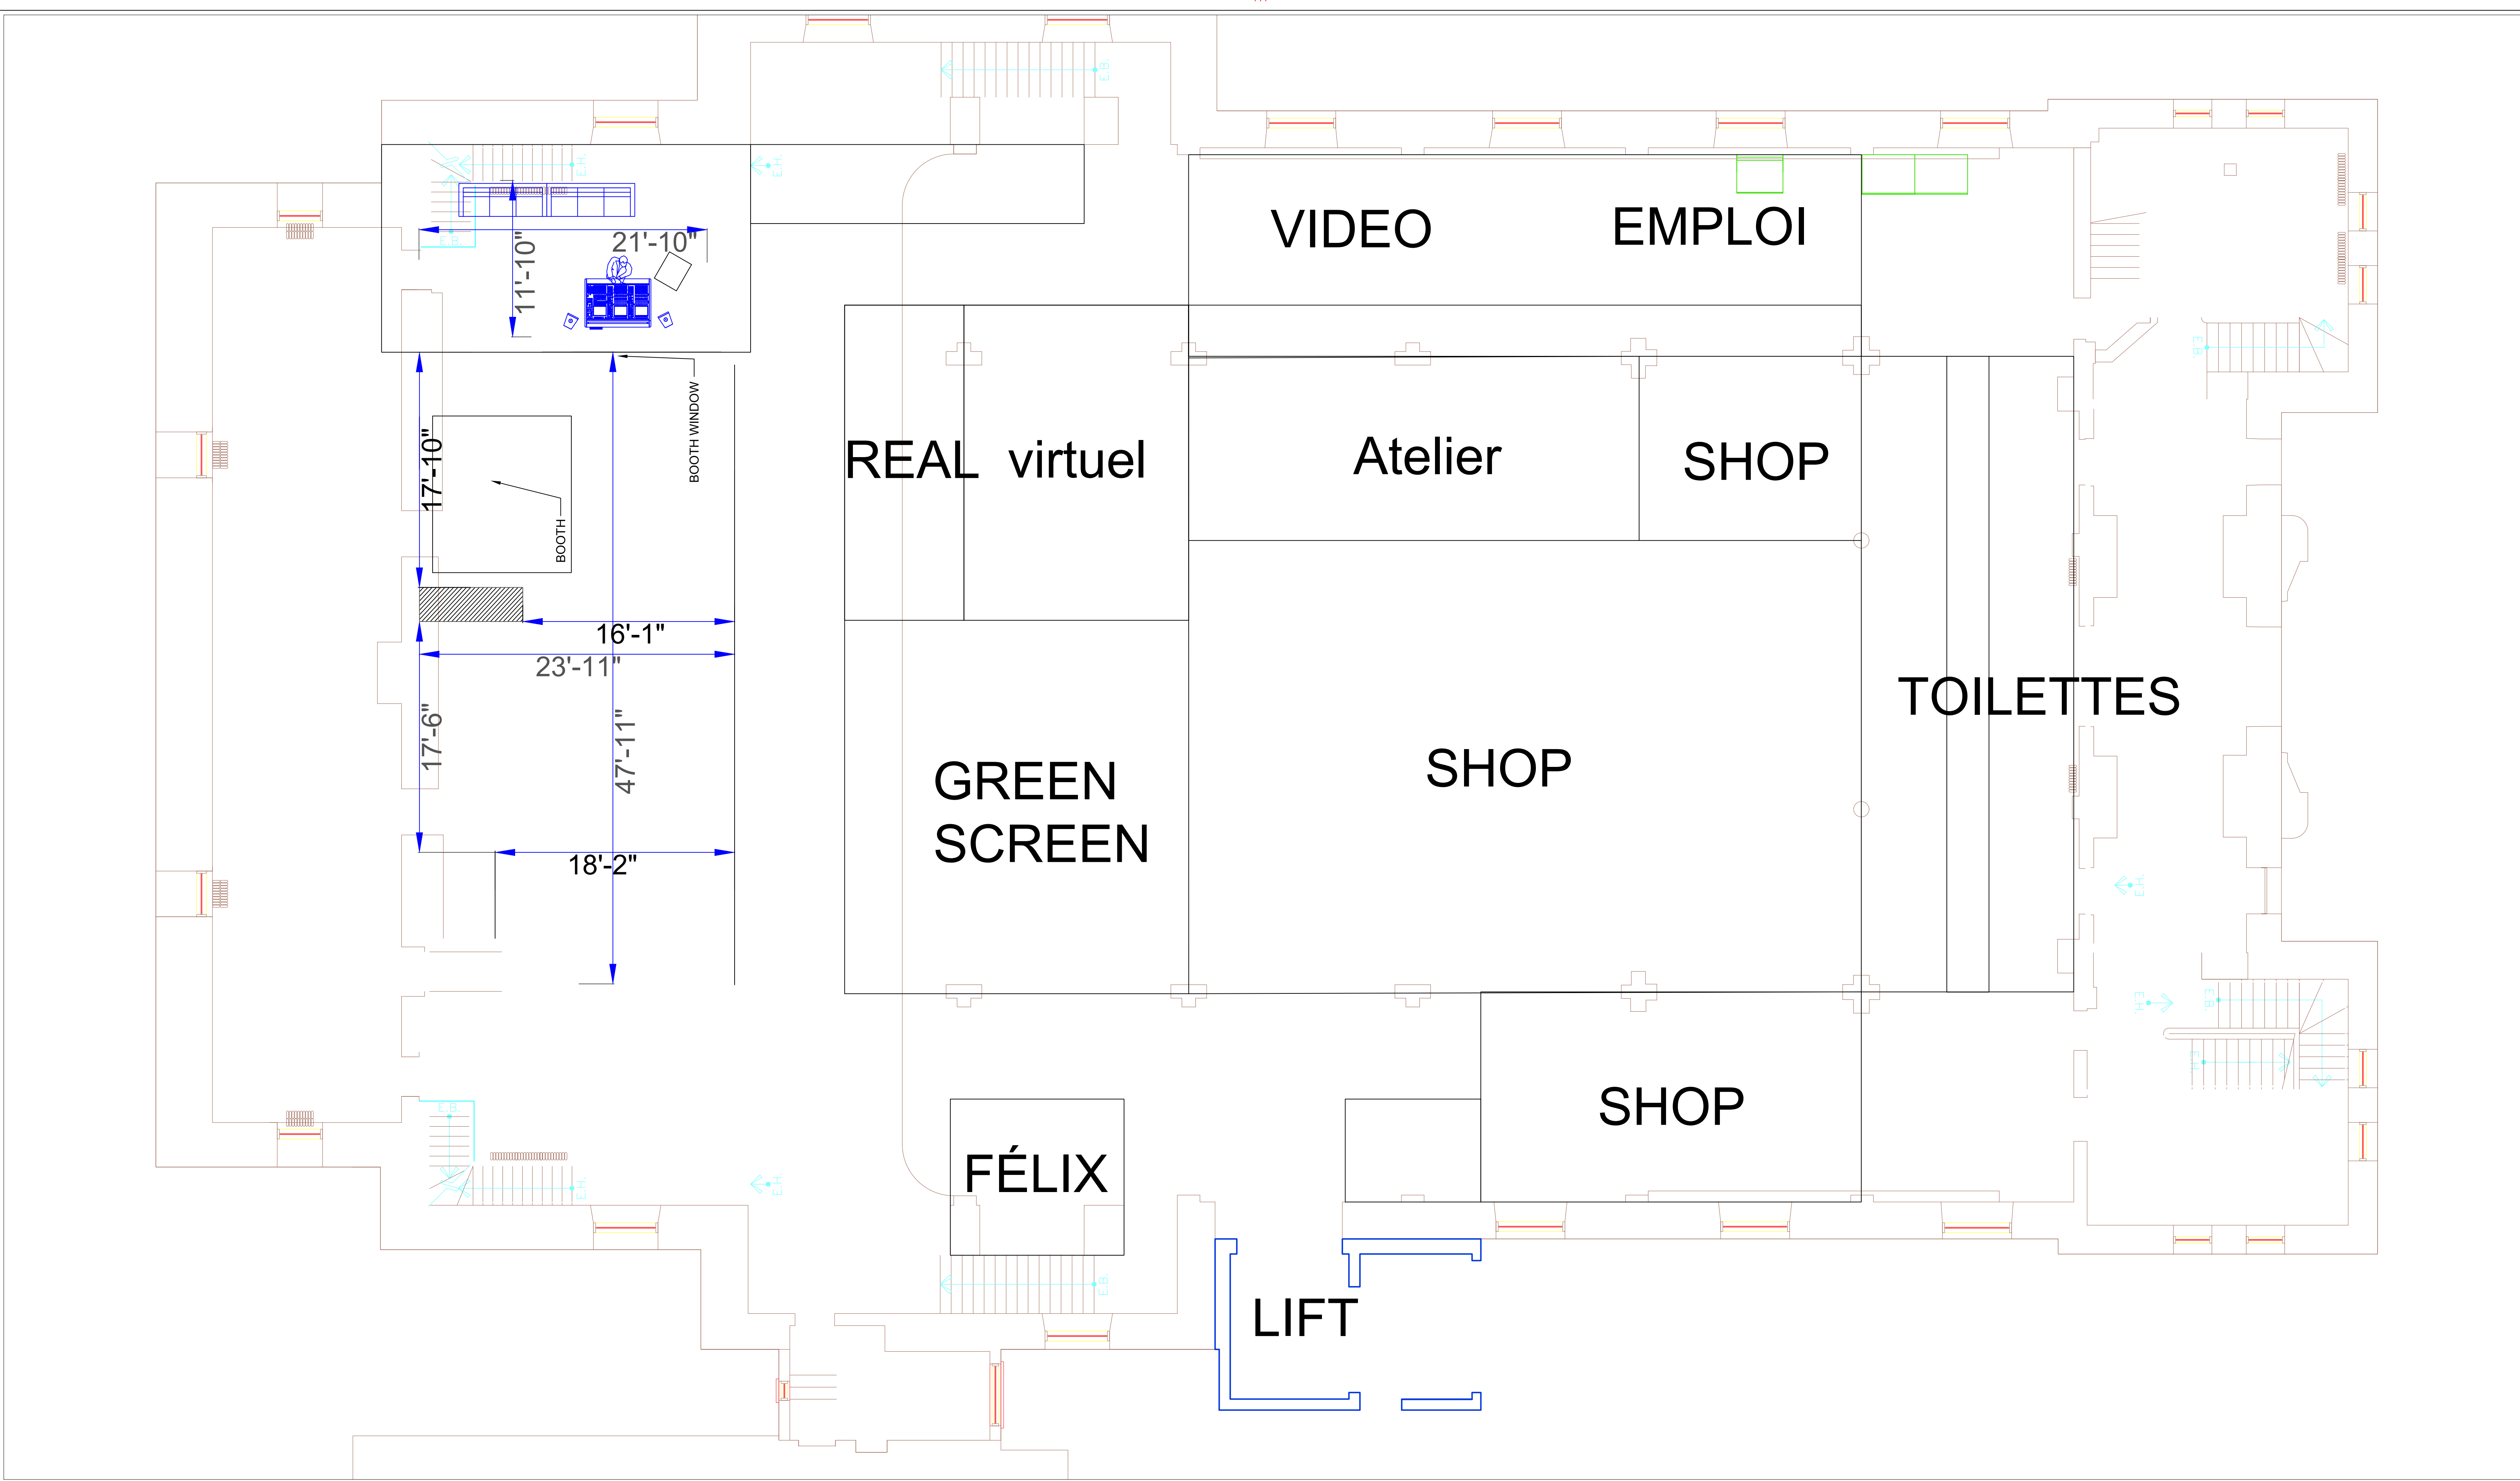

CE DESSIN EST À L'USAGE EXCLUSIF DU THÉÂTRE PARADOXE ET NE PEUT ÊTRE COPIÉ, REPRODUIT, DISTRIBUÉ, MISE EN MARCHÉ OU VENDU EN ENTIER SANS LE CONSENTEMENT ÉCRIT DU THÉÂTRE PARADOXE. NOTE: LE PLAN EST UNE SUGGESTION DEVANT ÊTRE APPROUVÉ PAR LE CLIENT.	 THÉÂTRE PARADOXE 5959 MONK, MONTRÉAL QUÉBEC CANADA H4E 3H5 TEL: 514-931-5204 MAIL : dt@theatreparadoxe.com WEB : www.theatreparadoxe.com	CLIENT	NOM CAD	XX-XX-XX	CHAISES	0	Revision details:		
			ÉCHELLE :	MAX	TABLES 6'	0	DÉTAILS		
			DESSINÉ PAR :	MARC LEDOUX	TABLES 8'	0			
			FEUILLE NO:	1	TABLES COCKTAIL 24"	0			
			RÉVISION :	1	TABLE COKTAIL 32"	0			
SOUS-SOL	CONTRAT #: N/A NO PERS: -		CRÉATION:	XX-XX-XX	TABLE CARRÉS 30"	0			
						Legende:			
						THÉÂTRE À L'ITALIENNE	CAPACITÉ 400 PERSONNES	AVEC BALCON 500 PERSONNES	
						FORMULE CABARET	300 PERSONNES	372 PERSONNES	
						FORMULE BANQUET	300 PERSONNES	N/A	
						FORMULE LOFT (DEBOUT)	964 PERSONNES	964 PERSONNES	
						BALCON SEUL		200 PERSONNES	