


CLIENT
 NOM CLIENT
 CONTRAT # : YXX-XX-XX
 NO PERS: NB PERS

NOM CAD Théâtre Paradoxe - V14
 ÉCHELLE : MAX
 DESSINÉ PAR : Marc Ledoux
 FEUILLE : Théâtre Paradoxe
 RÉVISION : 1
 CRÉATION: 11/1/2024

CHAISES 0
 TABLES 6' 0
 TABLES 8' 0
 TABLES COCKTAIL 24" 0
 TABLE COCKTAIL 32" 0
 TABLE Rondes 60" 0

	CAPACITÉ	AVEC BALCON
THÉÂTRE À L'ITALIENNE	400 PERSONNES	500 PERSONNES
FORMULE CABARET	300 PERSONNES	372 PERSONNES
FORMULE BANQUET	300 PERSONNES	N/A
FORMULE LOFT (DEBOUT)	964 PERSONNES	964 PERSONNES
BALCON SEUL	200 PERSONNES	200 PERSONNES

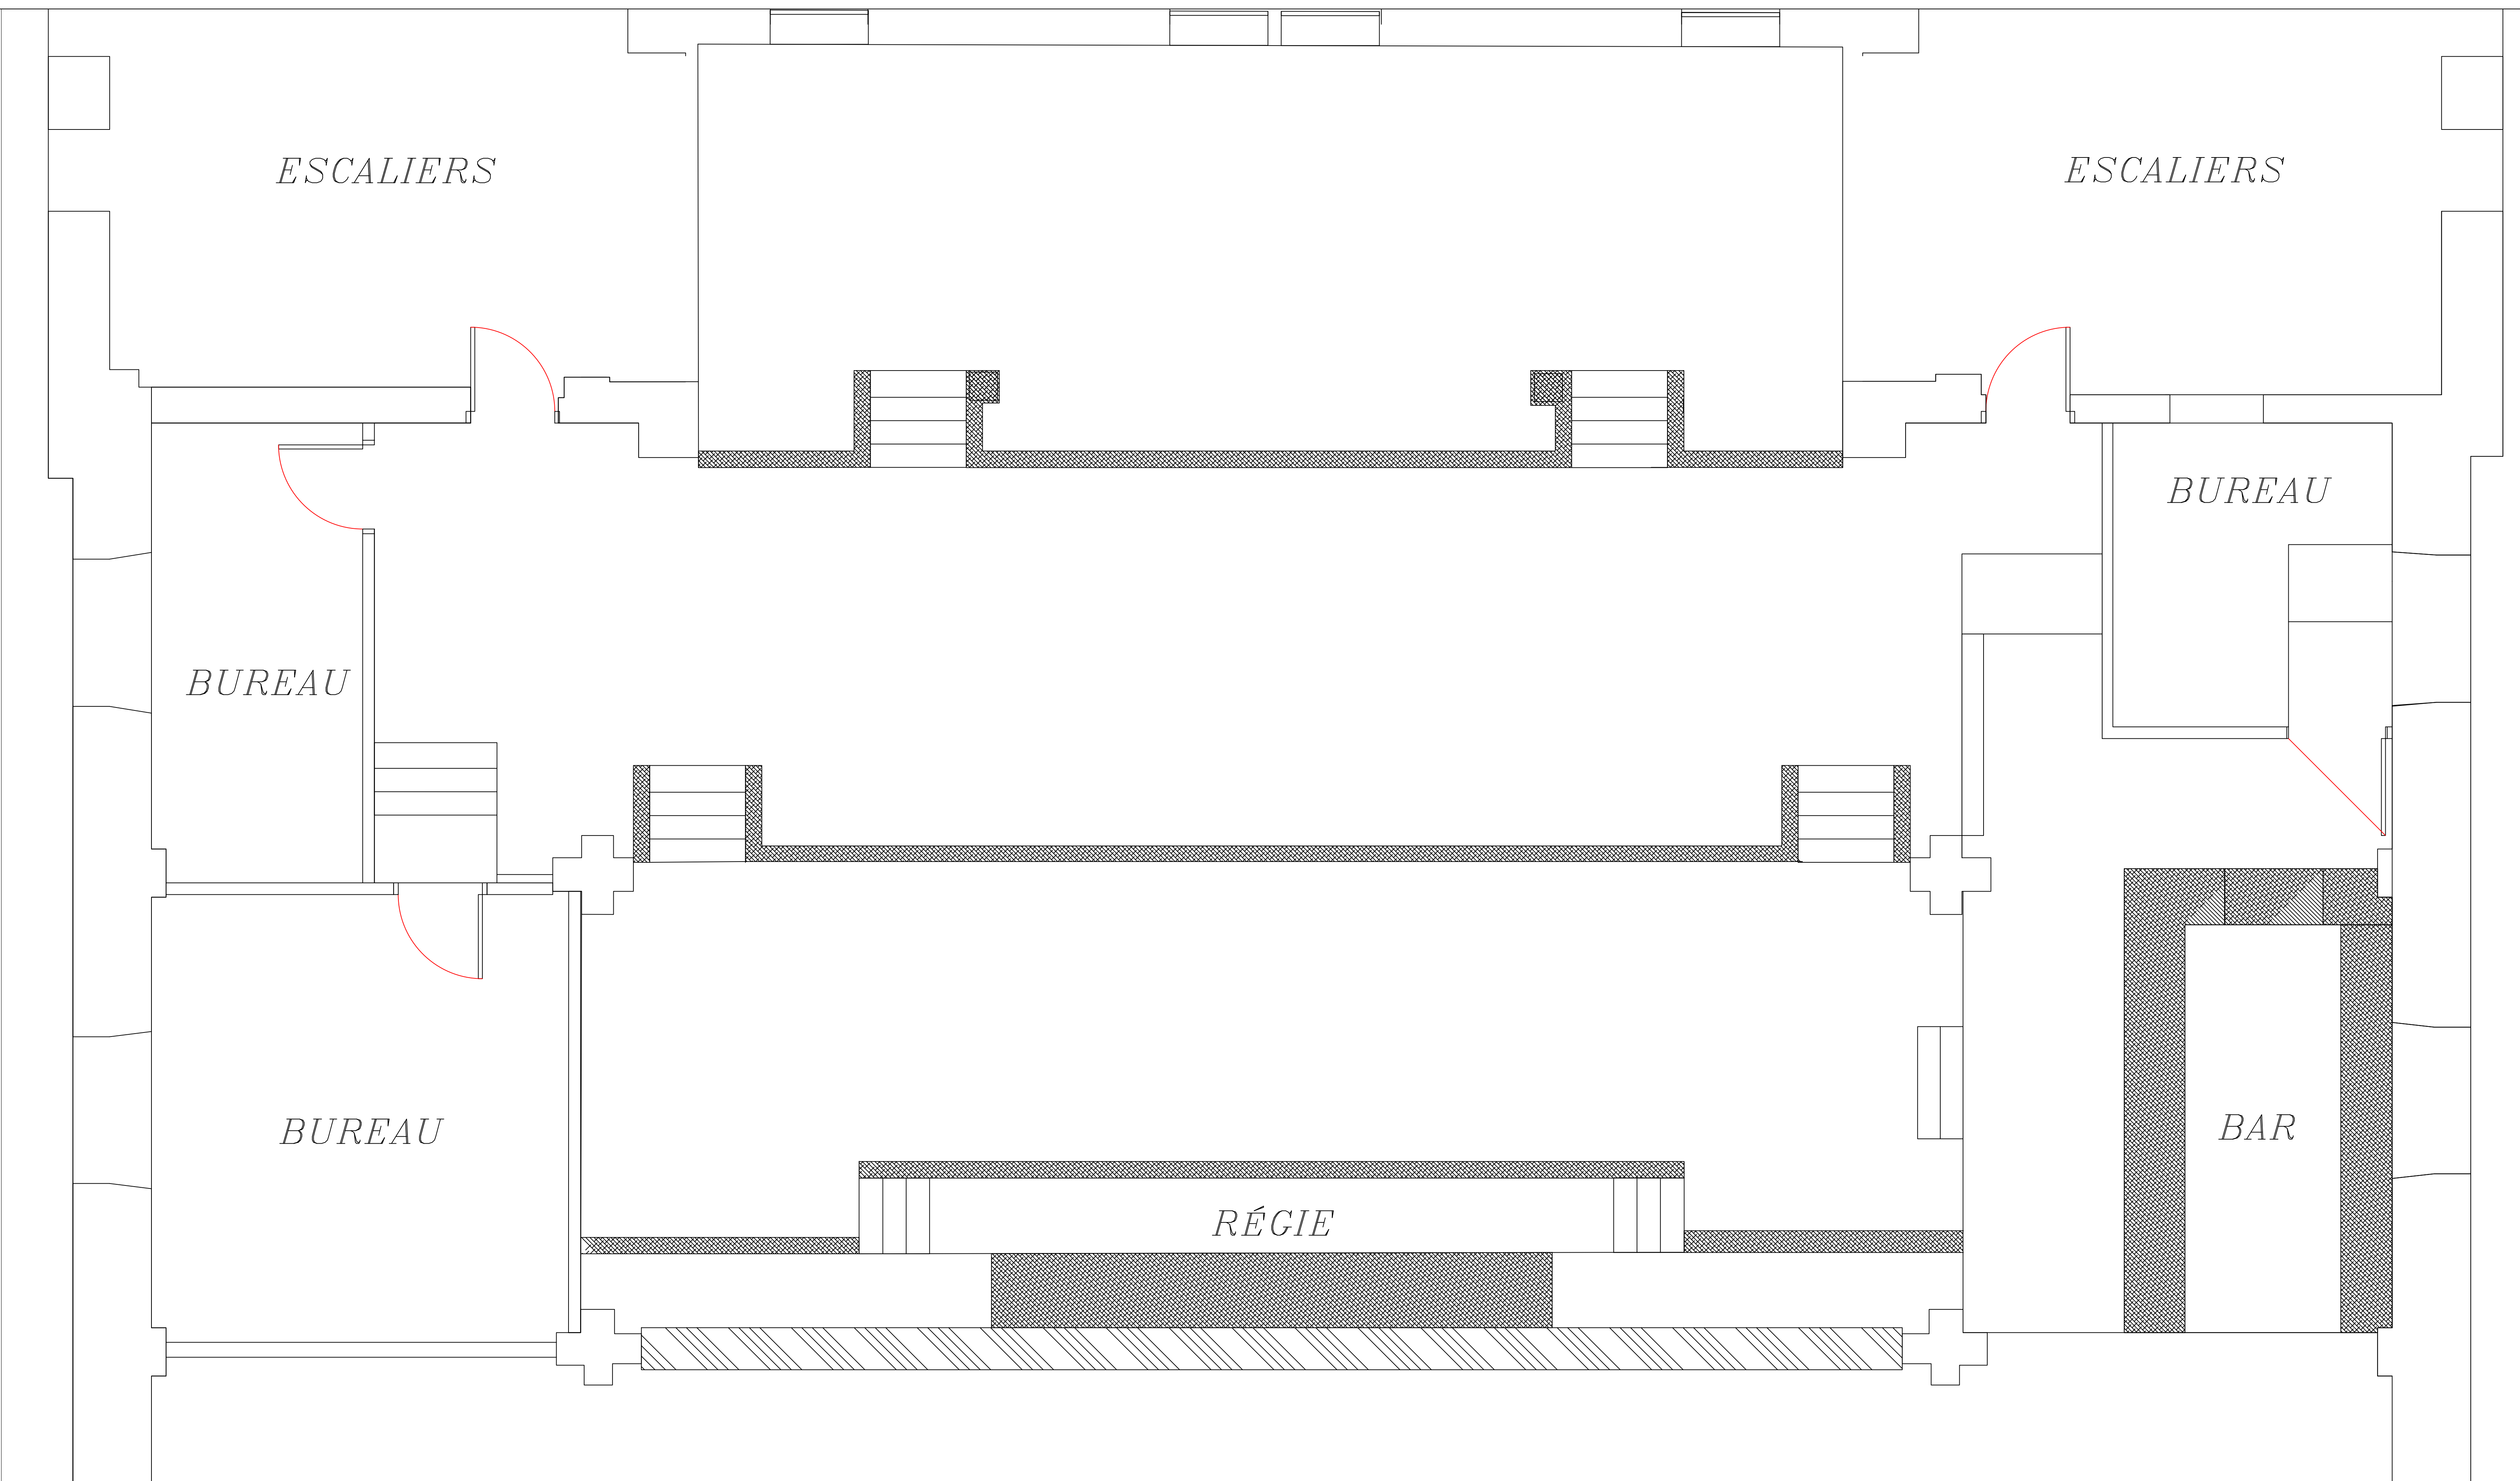

CLIENT
 NOM CLIENT
 CONTRAT # : YXX-XX-XX
 NO PERS: NB PERS


NOM CAD Théâtre Paradoxe - V14
 ÉCHELLE : MAX
 DESSINÉ PAR : Marc Ledoux
 FEUILLE : Balcon
 RÉVISION : 1
 CRÉATION: 11/1/2024

CHAISES	0
TABLES 6'	0
TABLES 8'	0
TABLES COCKTAIL 24"	0
TABLE COKTAIL 32"	0
TABLE Rondes 60"	0

Legende: # FIXTURE # ADRESSE


TUYAU ACCROCHAGE 2" X 8"

PAR ETC
 HIGH END SOLASPOT
 MICROH PHANTOM

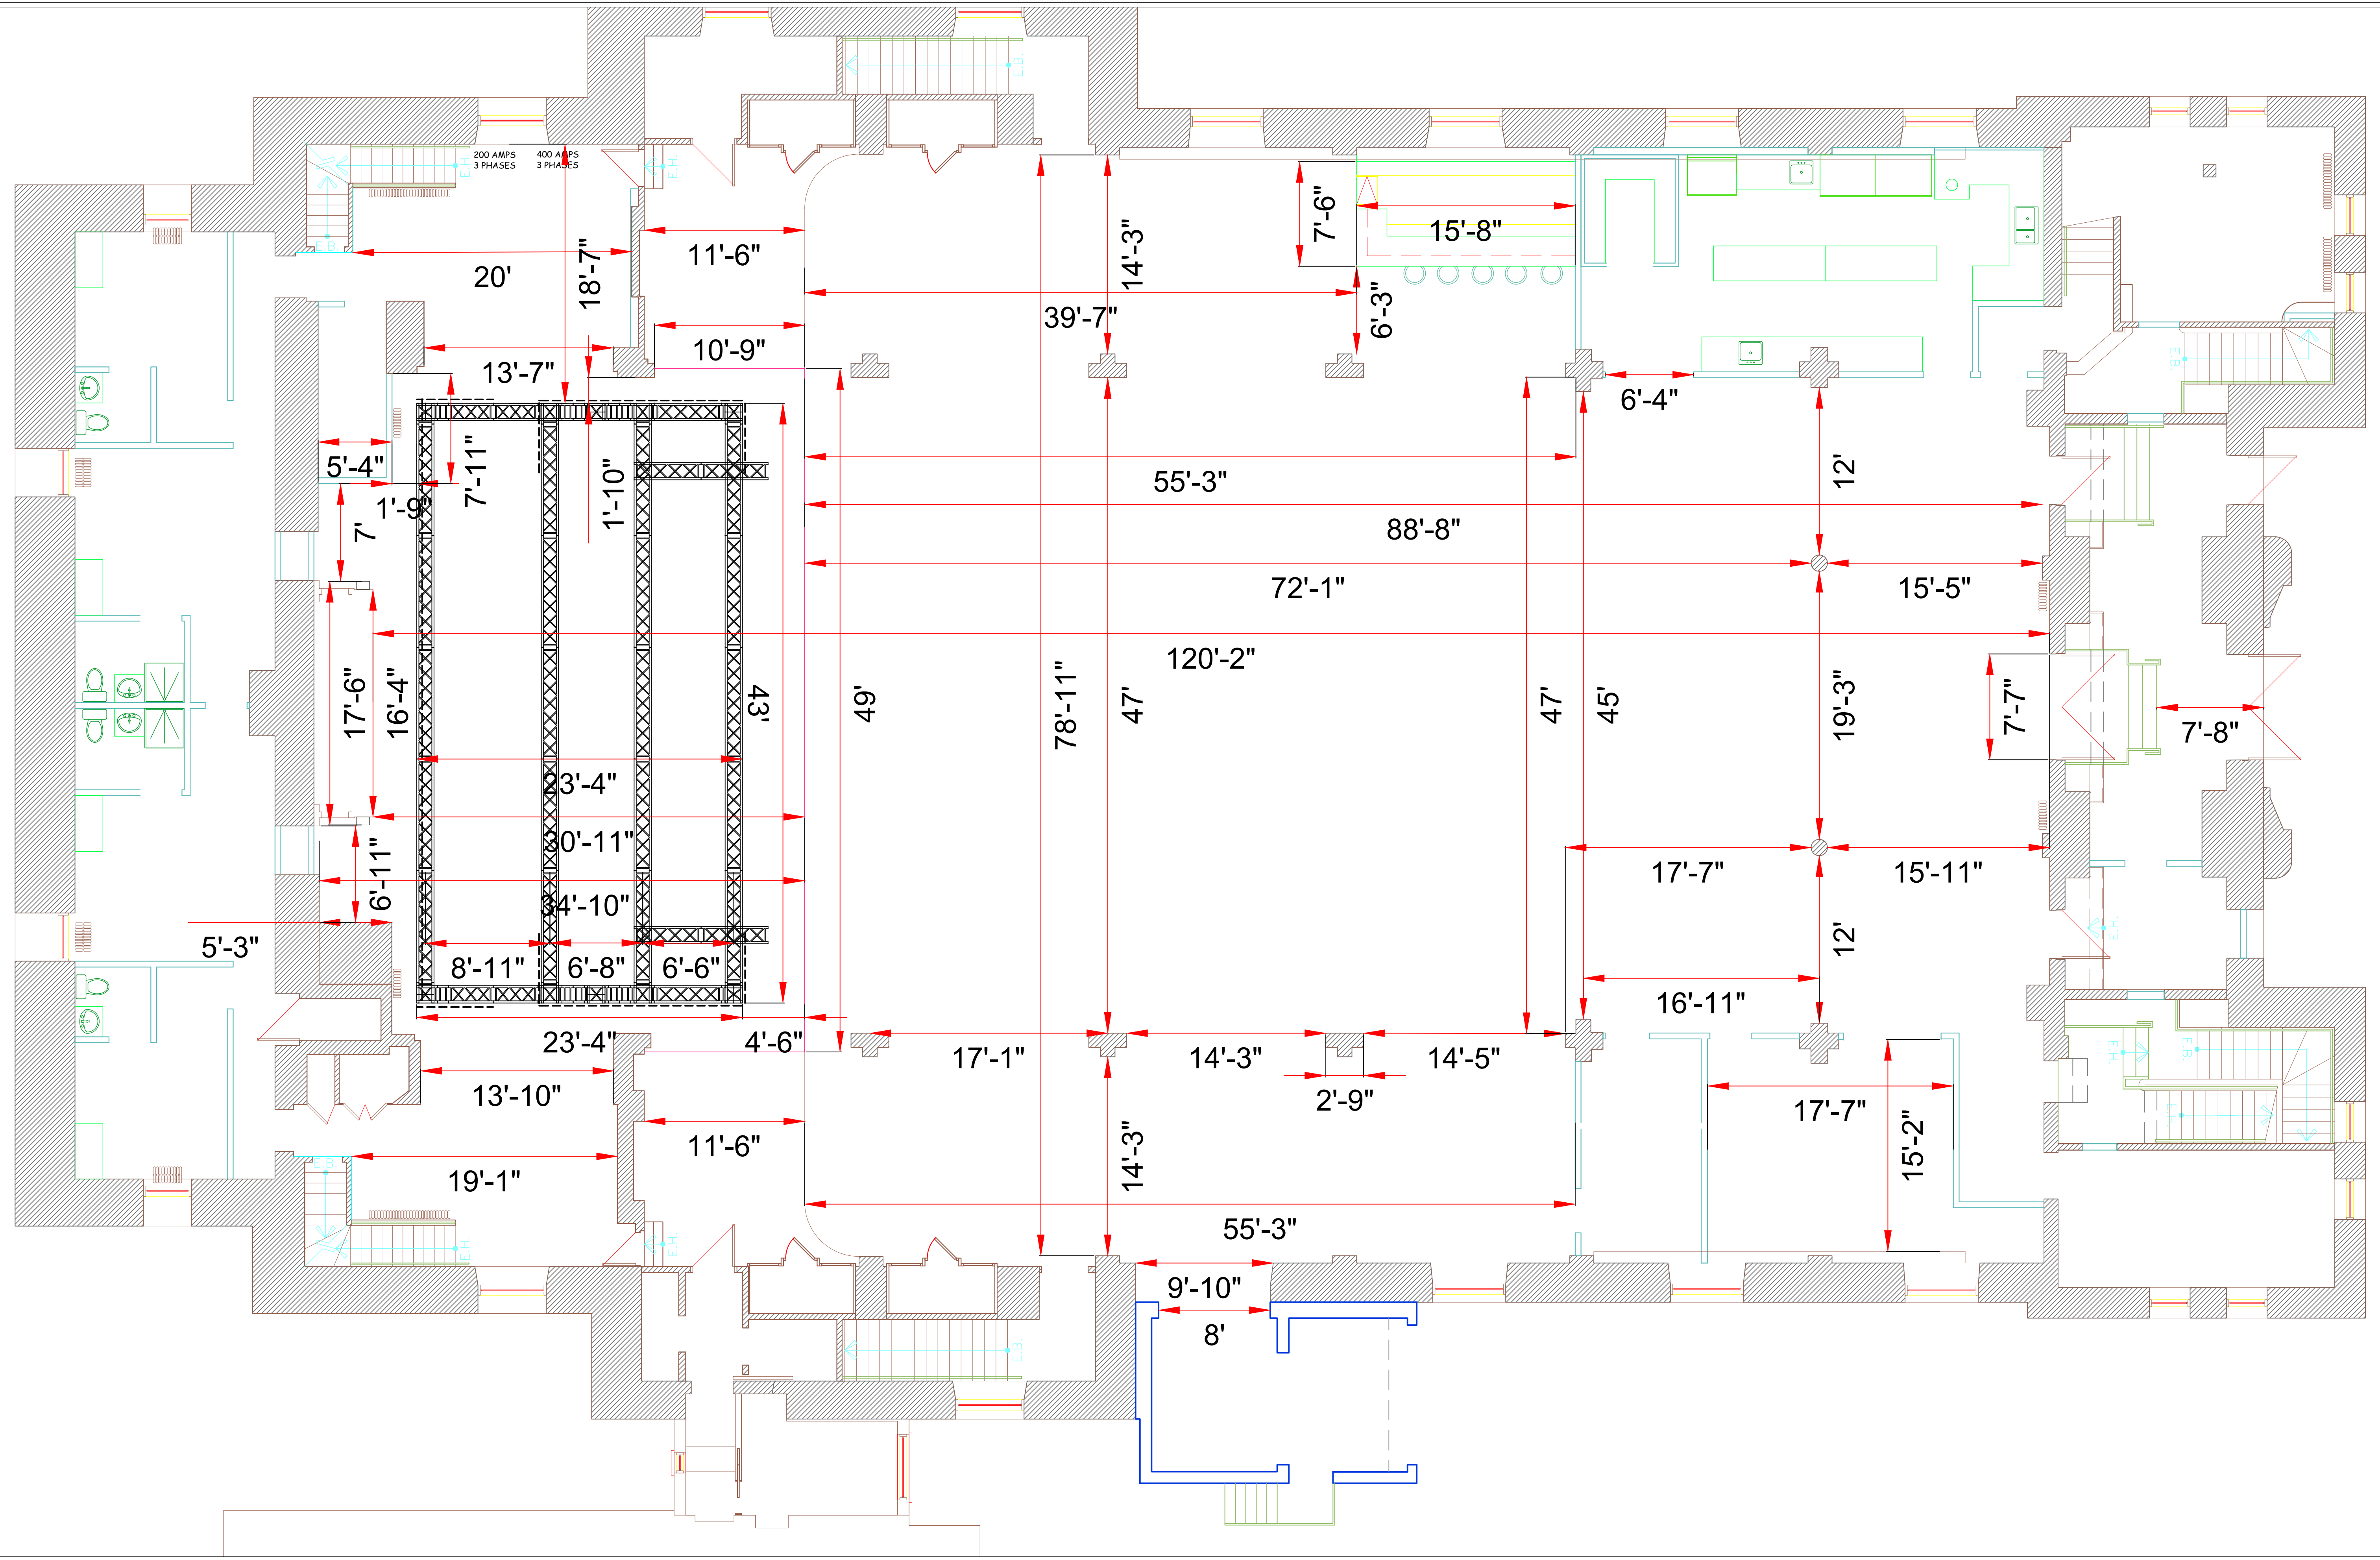


CLIENT	NOM CLIENT	CONTRAT # : YXX-XX-XX	NO PERS: NB PERS	NOM CAD	Théâtre Paradoxe - V14	ÉCHELLE :	MAX	DESSINÉ PAR :	Marc Ledoux	FEUILLE :	Mesures Théâtre	RÉVISION :	1	CRÉATION:	11/1/2024	CHAISES	0	TABLES 6'	0	TABLES 8'	0	TABLES COCKTAIL 24"	0	TABLE COCKTAIL 32"	0	TABLE Rondes 60"	0
--------	------------	-----------------------	------------------	---------	------------------------	-----------	-----	---------------	-------------	-----------	-----------------	------------	---	-----------	-----------	---------	---	-----------	---	-----------	---	---------------------	---	--------------------	---	------------------	---

	CAPACITÉ	AVEC BALCON
THÉÂTRE À L'ITALIENNE	400 PERSONNES	500 PERSONNES
FORMULE CABARET	300 PERSONNES	372 PERSONNES
FORMULE BANQUET	300 PERSONNES	N/A
FORMULE LOFT (DEBOUT)	964 PERSONNES	964 PERSONNES
BALCON SEUL	200 PERSONNES	200 PERSONNES

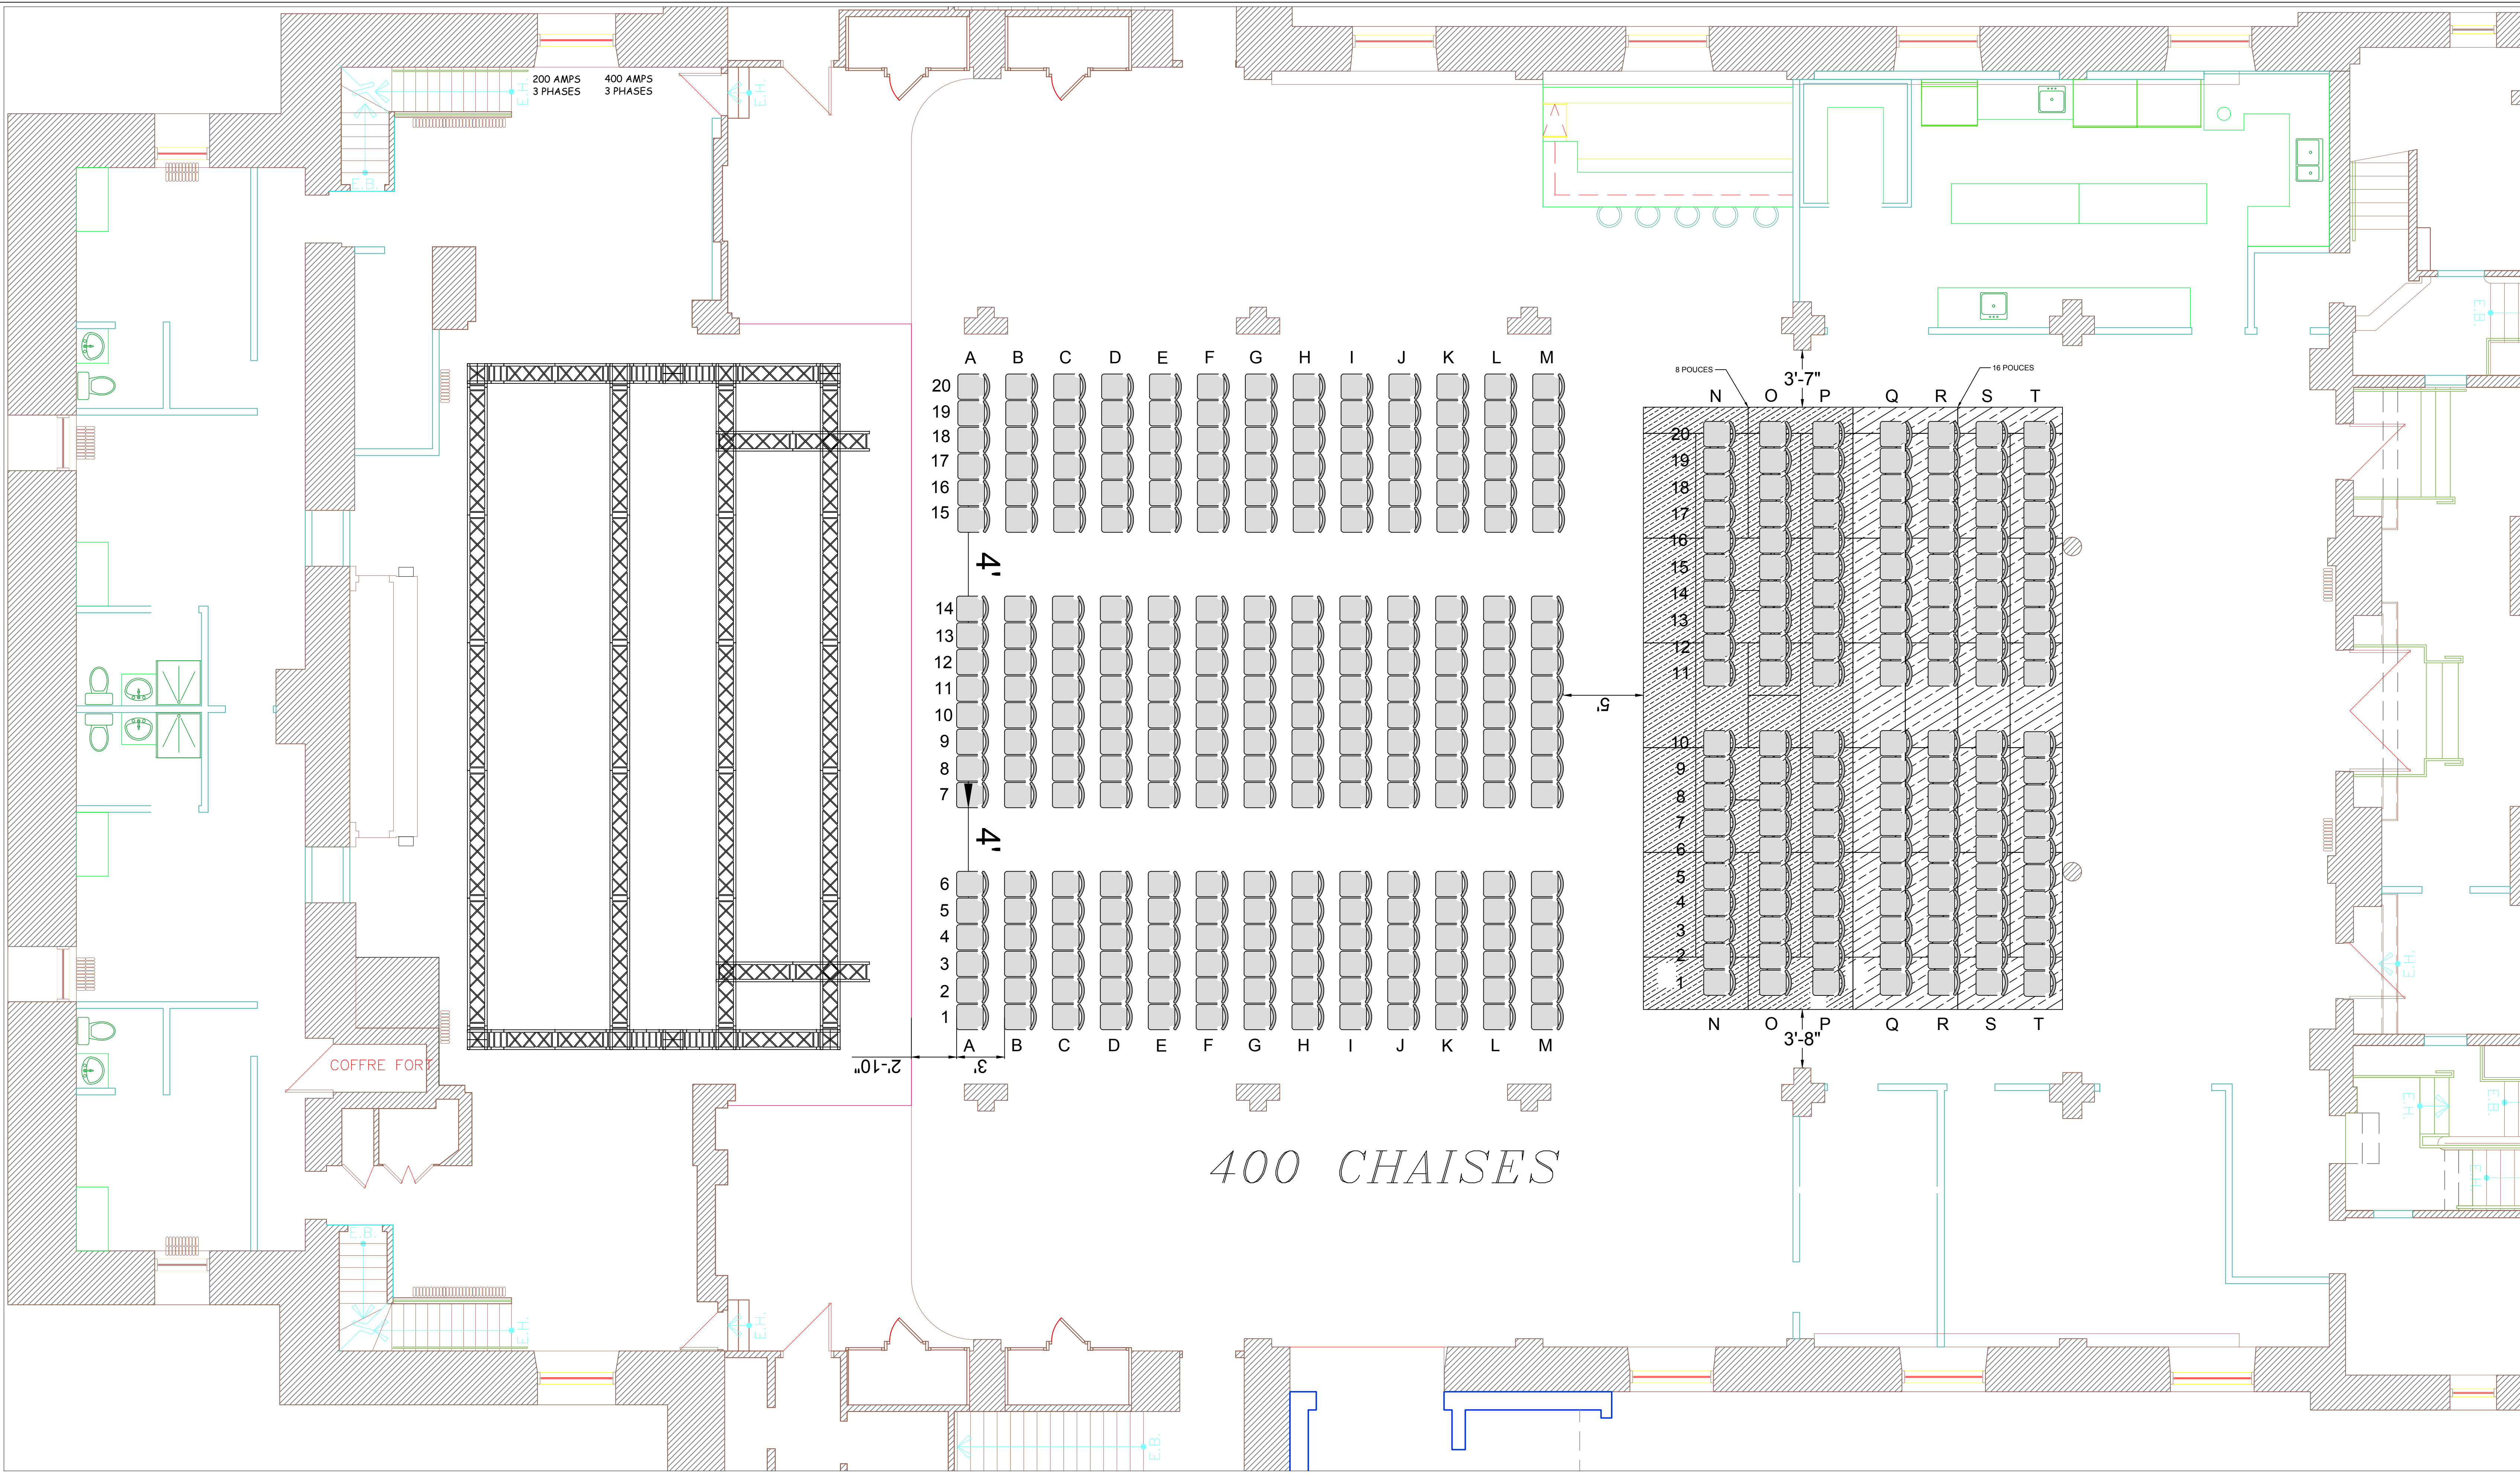


CLIENT	NOM CAD	Théâtre Paradoxe - V14	CHAISES	0	CAPACITÉ	AVEC BALCON
NOM CLIENT	ÉCHELLE :	MAX	TABLES 6'	0	THÉÂTRE À L'ITALIENNE	400 PERSONNES
CONTRAT # : YXX-XX-XX	DESSINÉ PAR :	Marc Ledoux	TABLES 8'	0	FORMULE CABARET	300 PERSONNES
NO PERS: NB PERS	FEUILLE :	Italienne 400	TABLES COCKTAIL 24"	0	FORMULE BANQUET	300 PERSONNES
	RÉVISION :	1	TABLE COCKTAIL 32"	0	FORMULE LOFT (DEBOUT)	964 PERSONNES
	CRÉATION:	11/1/2024	TABLE Rondes 60"	0	BALCON SEUL	200 PERSONNES
						500 PERSONNES
						372 PERSONNES
						N/A
						964 PERSONNES
						200 PERSONNES

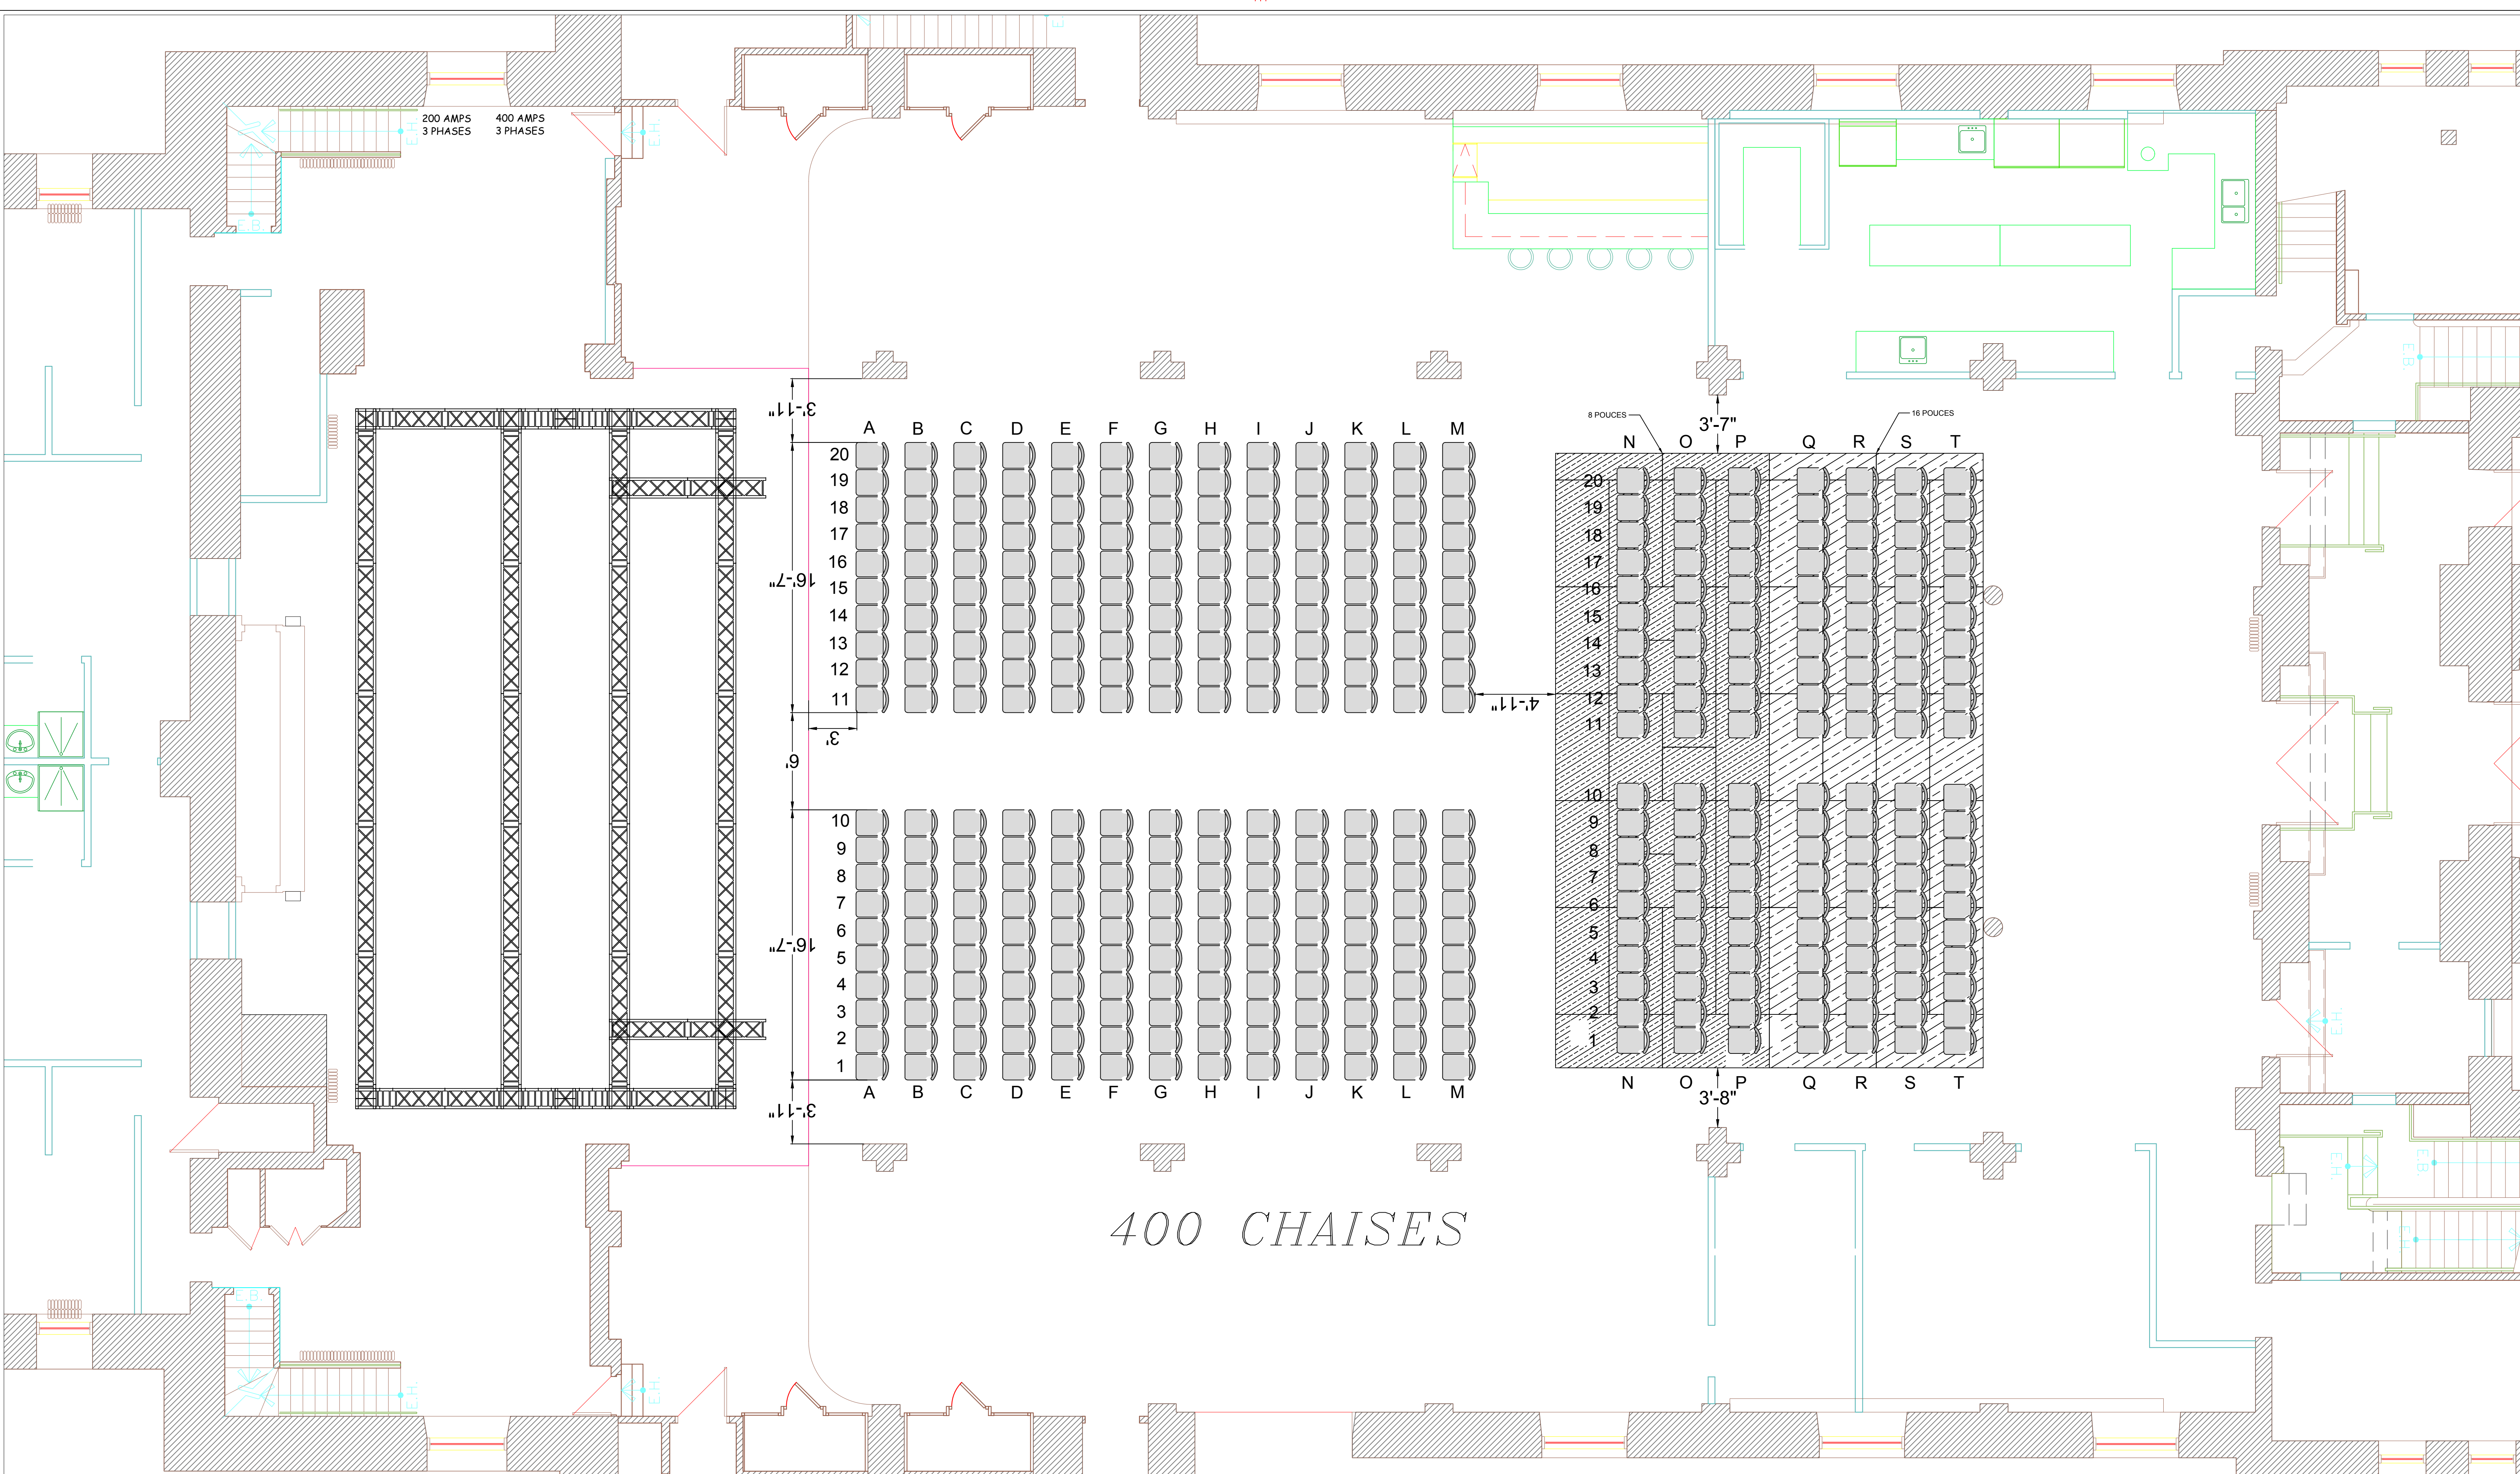

400 CHAISES



CLIENT	NOM CAD	Théâtre Paradoxe - V14	CHAISES	0	Legende: THÉÂTRE À L'ITALIENNE FORMULE CABARET FORMULE BANQUET FORMULE LOFT (DEBOUT) BALCON SEUL	CAPACITÉ	AVEC BALCON
NOM CLIENT	ÉCHELLE :	MAX	TABLES 6'	0		400 PERSONNES	600 PERSONNES
CONTRAT # : YXX-XX-XX	DESSINÉ PAR :	Marc Ledoux	TABLES 8'	0		300 PERSONNES	500 PERSONNES
NO PERS: NB PERS	FEUILLE :	400 chaises	TABLES COCKTAIL 24"	0		300 PERSONNES	500 PERSONNES
	RÉVISION :	1	TABLE COCKTAIL 32"	0		964 PERSONNES	
	CRÉATION:	11/1/2024	TABLE Rondes 60"	0		200 PERSONNES	

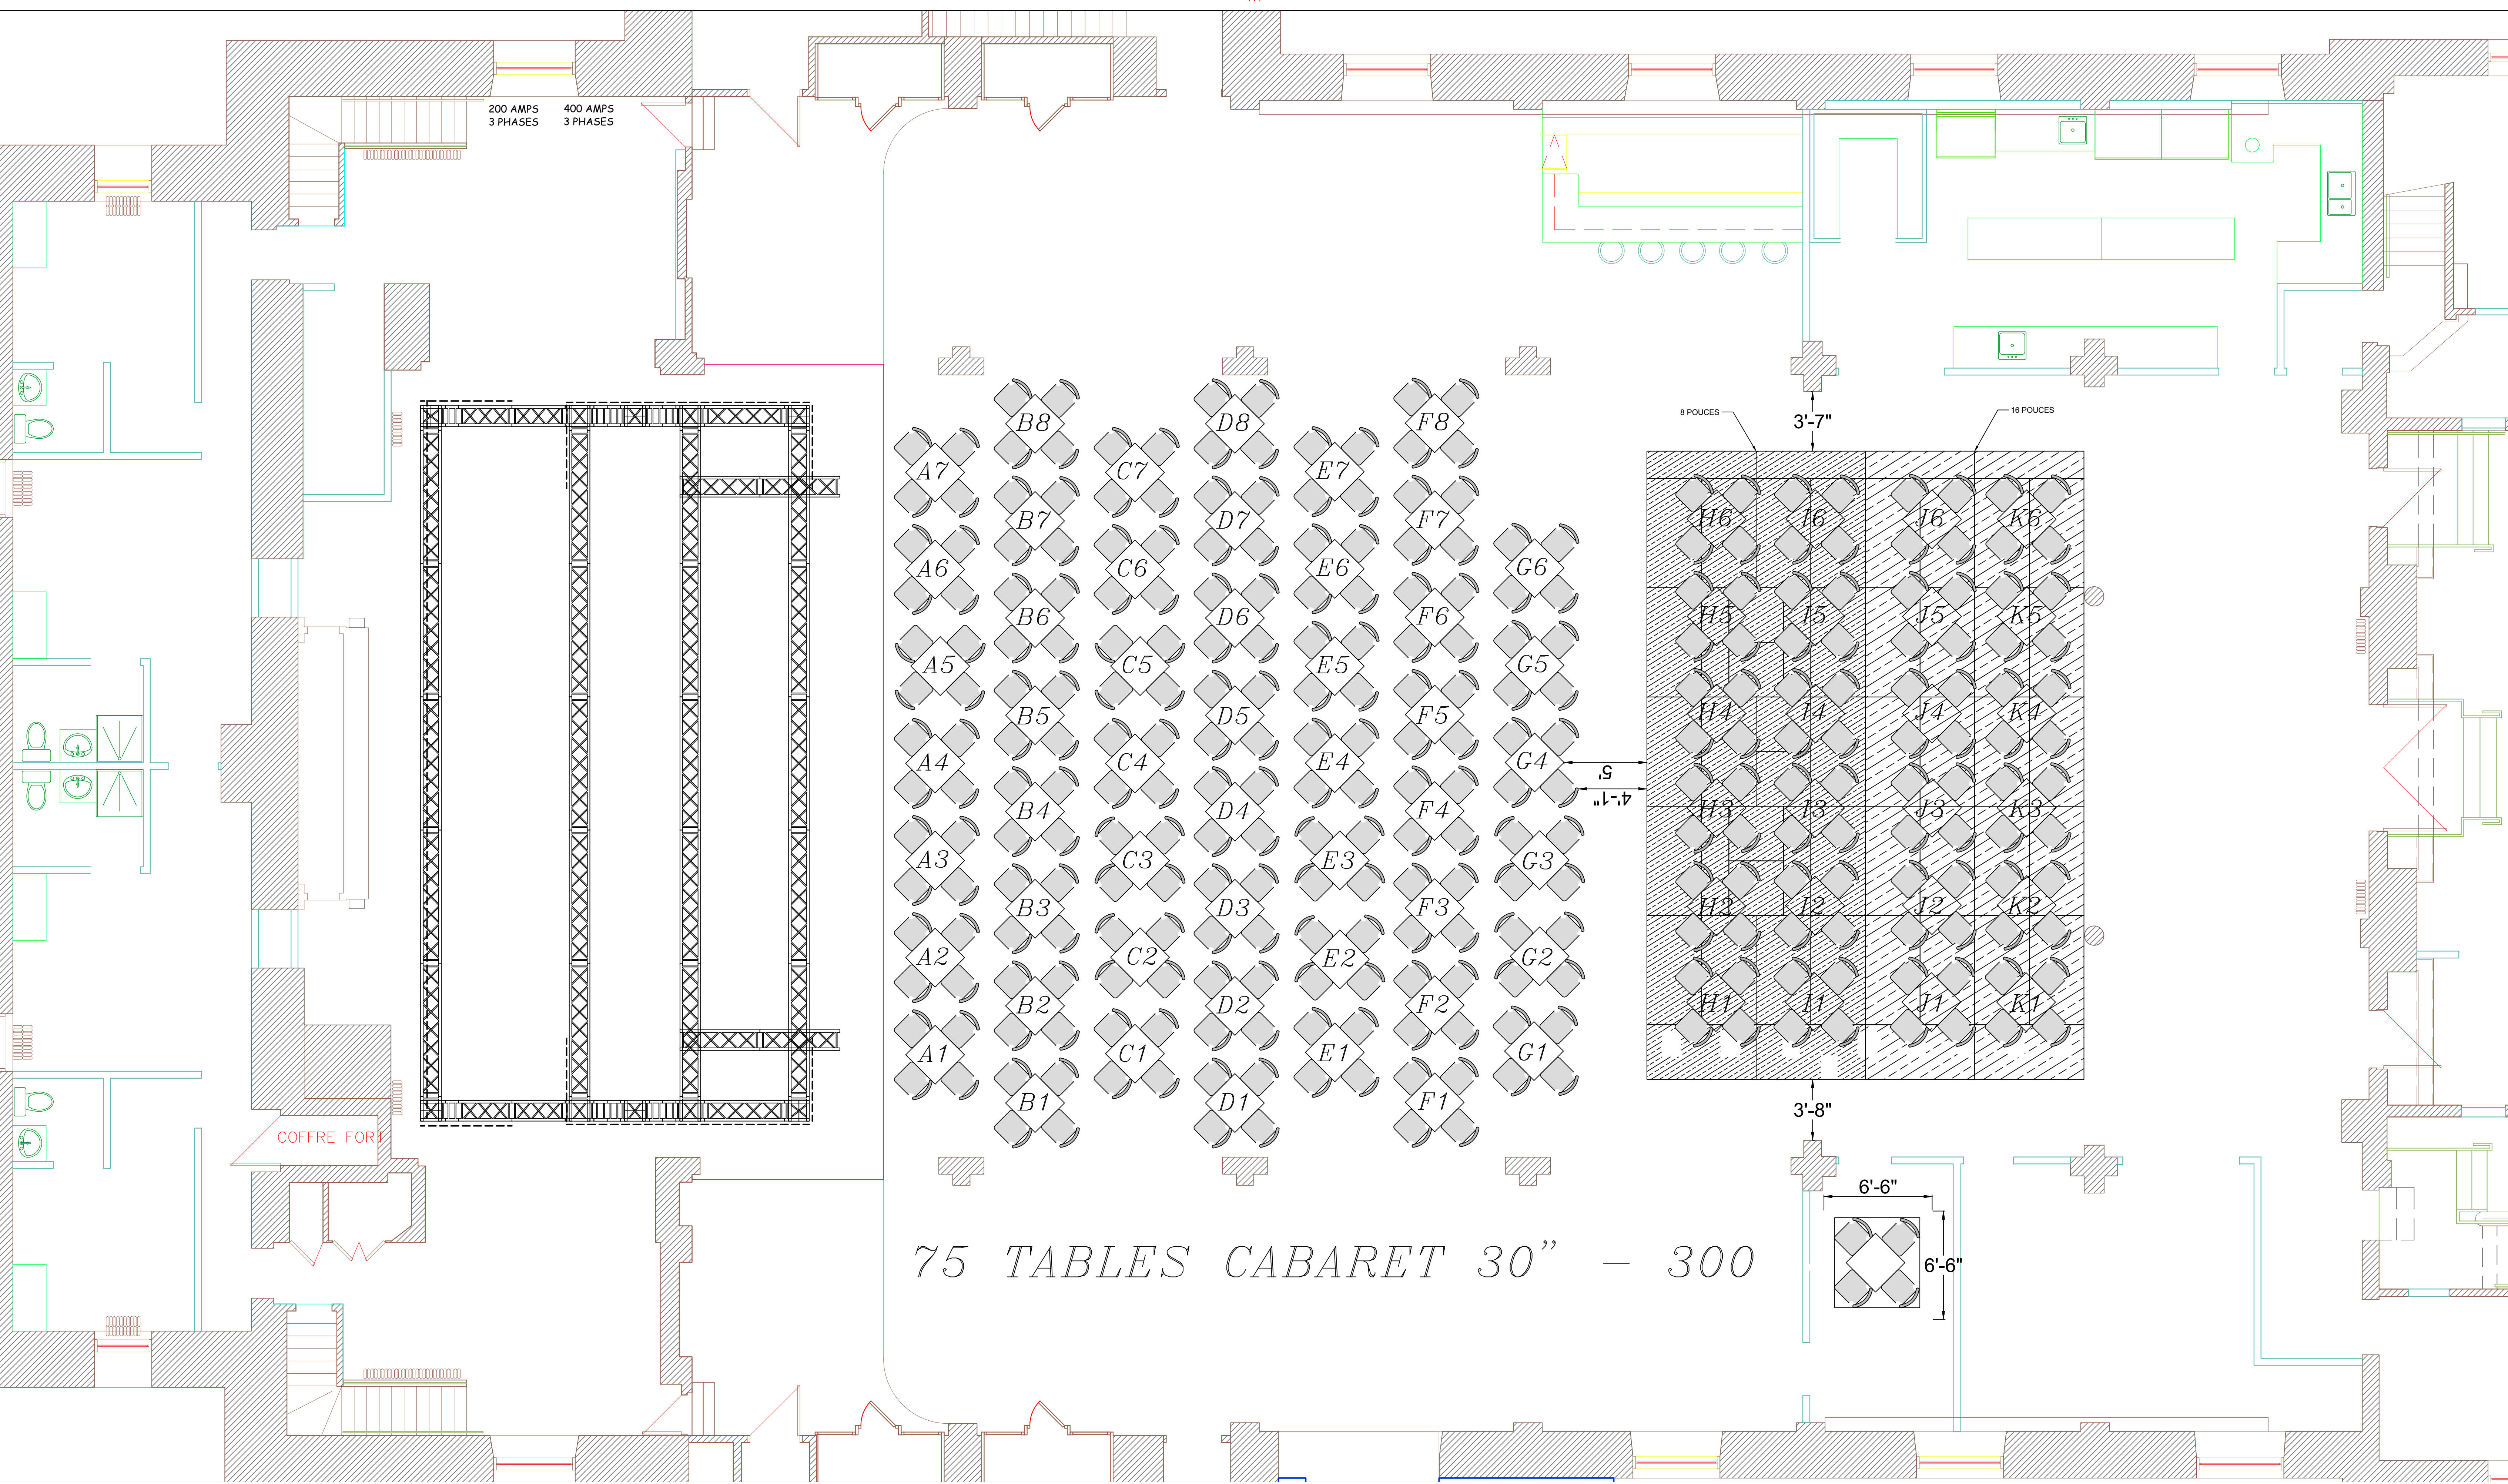


CLIENT
 NOM CLIENT
 CONTRAT # : YXX-XX-XX
 NO PERS: NB PERS

NOM CAD Théâtre Paradoxe - V14
 ÉCHELLE : MAX
 DESSINÉ PAR : Marc Ledoux
 FEUILLE : Cabaret Complet
 RÉVISION : 1
 CRÉATION: 11/1/2024

CHAISES 0
 TABLES 6' 0
 TABLES 8' 0
 TABLES COCKTAIL 24" 0
 TABLE COCKTAIL 32" 0
 TABLE Rondes 60" 0

	CAPACITÉ	AVEC BALCON
THÉÂTRE À L'ITALIENNE	400 PERSONNES	500 PERSONNES
FORMULE CABARET	300 PERSONNES	372 PERSONNES
FORMULE BANQUET	300 PERSONNES	N/A
FORMULE LOFT (DEBOUT)	964 PERSONNES	964 PERSONNES
BALCON SEUL	200 PERSONNES	200 PERSONNES

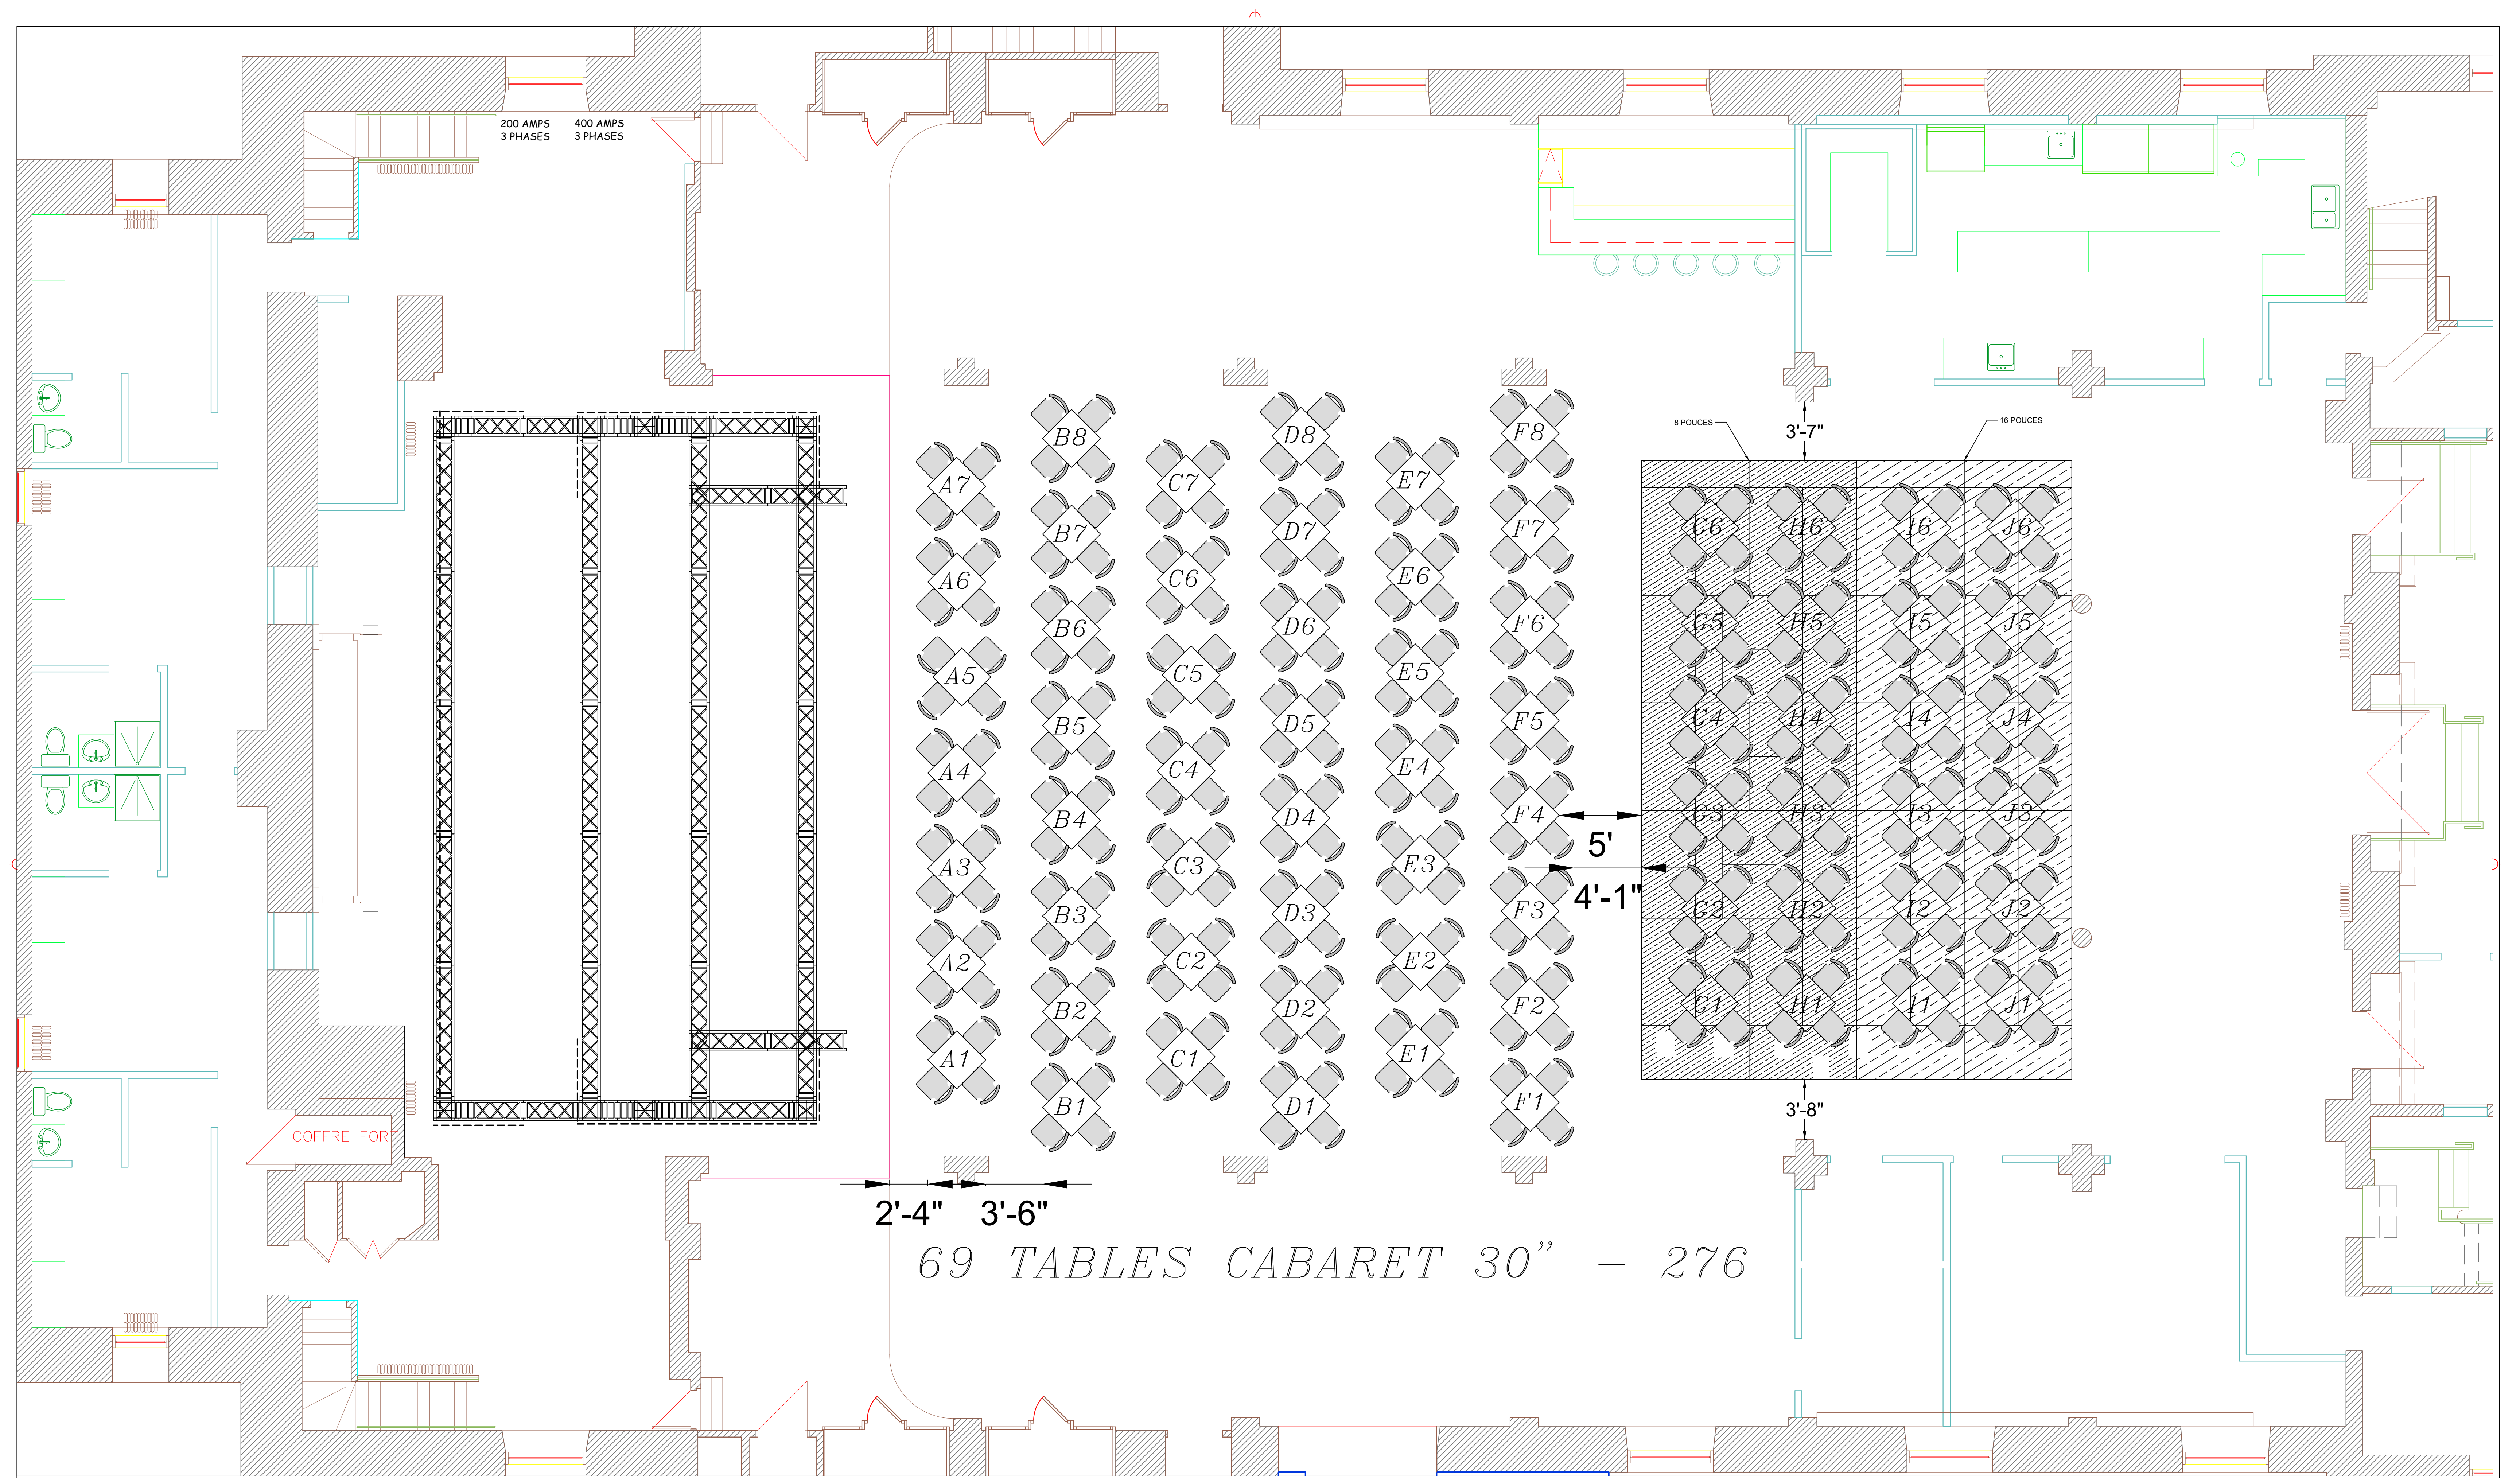


CLIENT
 NOM CLIENT
 CONTRAT # : YXX-XX-XX
 NO PERS: NB PERS

NOM CAD Théâtre Paradoxe - V14
 ÉCHELLE : MAX
 DESSINÉ PAR : Marc Ledoux
 FEUILLE : Cabaret Réduit
 RÉVISION : 1
 CRÉATION: 11/1/2024

CHAISES 0
 TABLES 6' 0
 TABLES 8' 0
 TABLES COCKTAIL 24" 0
 TABLE COCKTAIL 32" 0
 TABLE Rondes 60" 0

	CAPACITÉ	AVEC BALCON
THÉÂTRE À L'ITALIENNE	400 PERSONNES	500 PERSONNES
FORMULE CABARET	300 PERSONNES	372 PERSONNES
FORMULE BANQUET	300 PERSONNES	N/A
FORMULE LOFT (DEBOUT)	964 PERSONNES	964 PERSONNES
BALCON SEUL	200 PERSONNES	200 PERSONNES

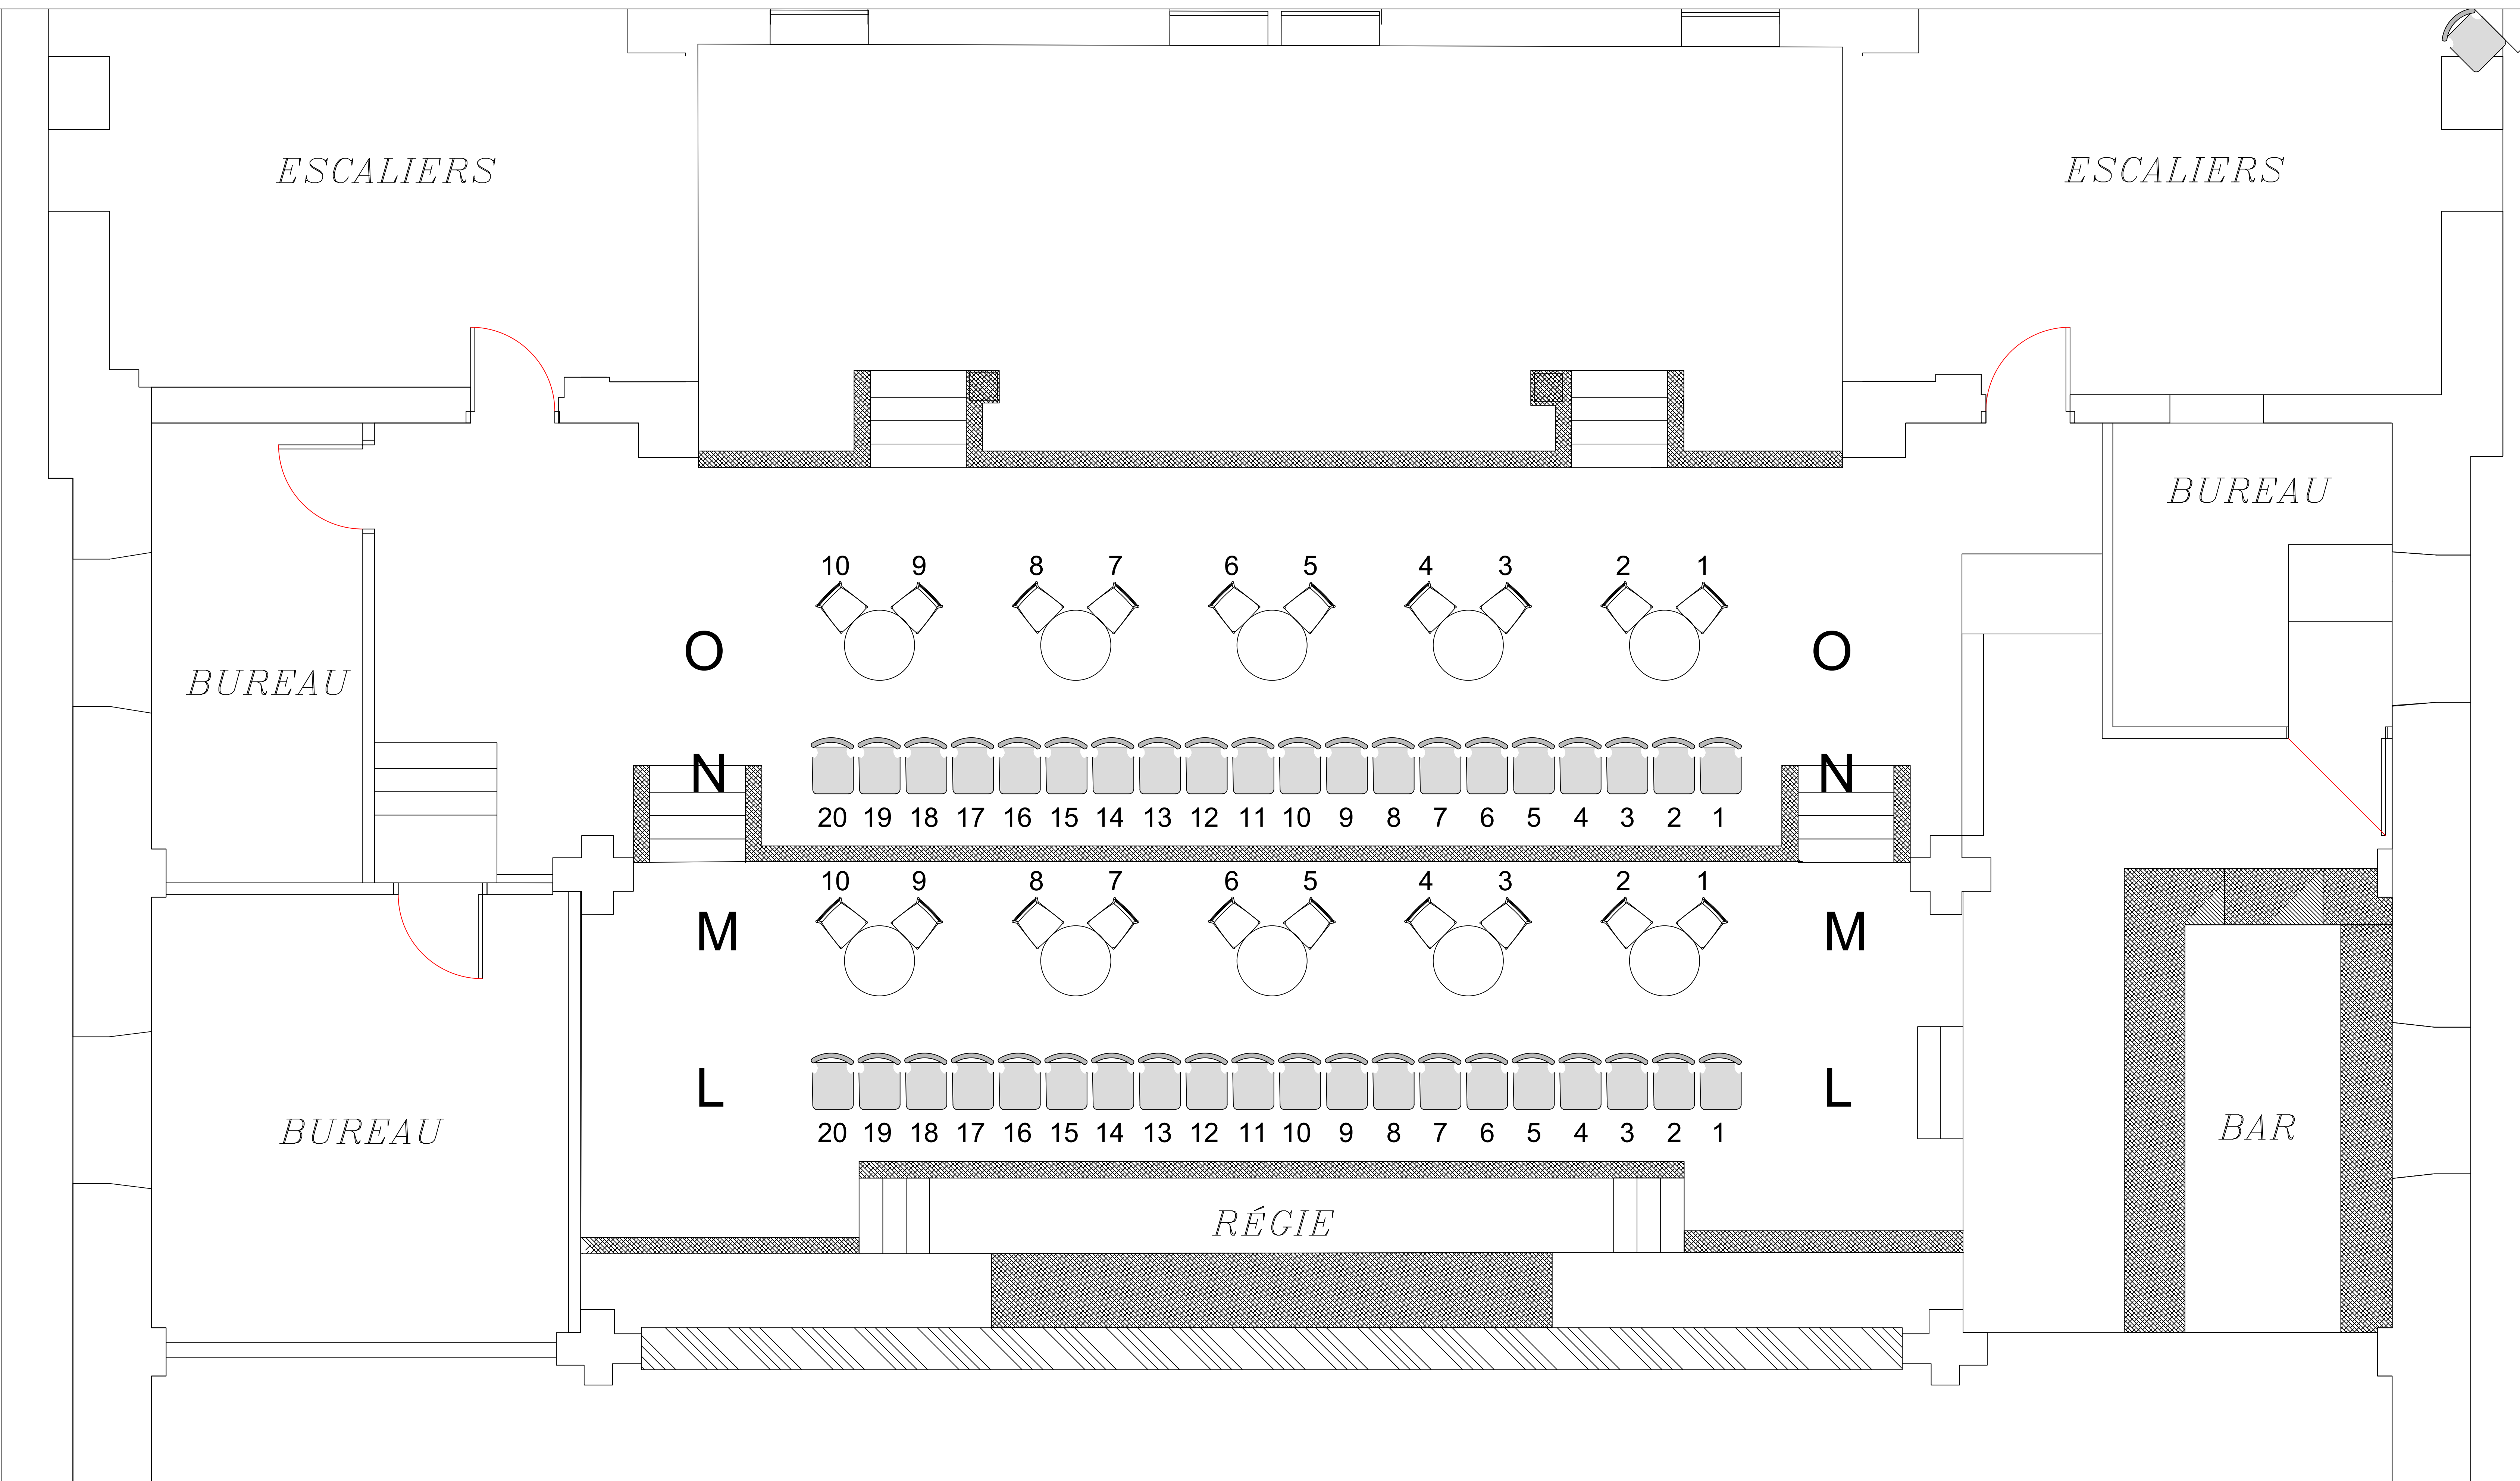



CLIENT
 NOM CLIENT
 CONTRAT # : YXX-XX-XX
 NO PERS: NB PERS

NOM CAD Théâtre Paradoxe - V14
 ÉCHELLE : MAX
 DESSINÉ PAR : Marc Ledoux
 FEUILLE : Balcon Cabaret
 RÉVISION : 1
 CRÉATION: 11/1/2024

CHAISES 0
 TABLES 6' 0
 TABLES 8' 0
 TABLES COCKTAIL 24" 0
 TABLE COCKTAIL 32" 0
 TABLE Rondes 60" 0


Legende: # FIXTURE # ADRESSE

- PAR ETC
- HIGH END SOLASPOT
- MICROH PHANTOM
- TUYAU ACCROCHAGE 2" X 8"

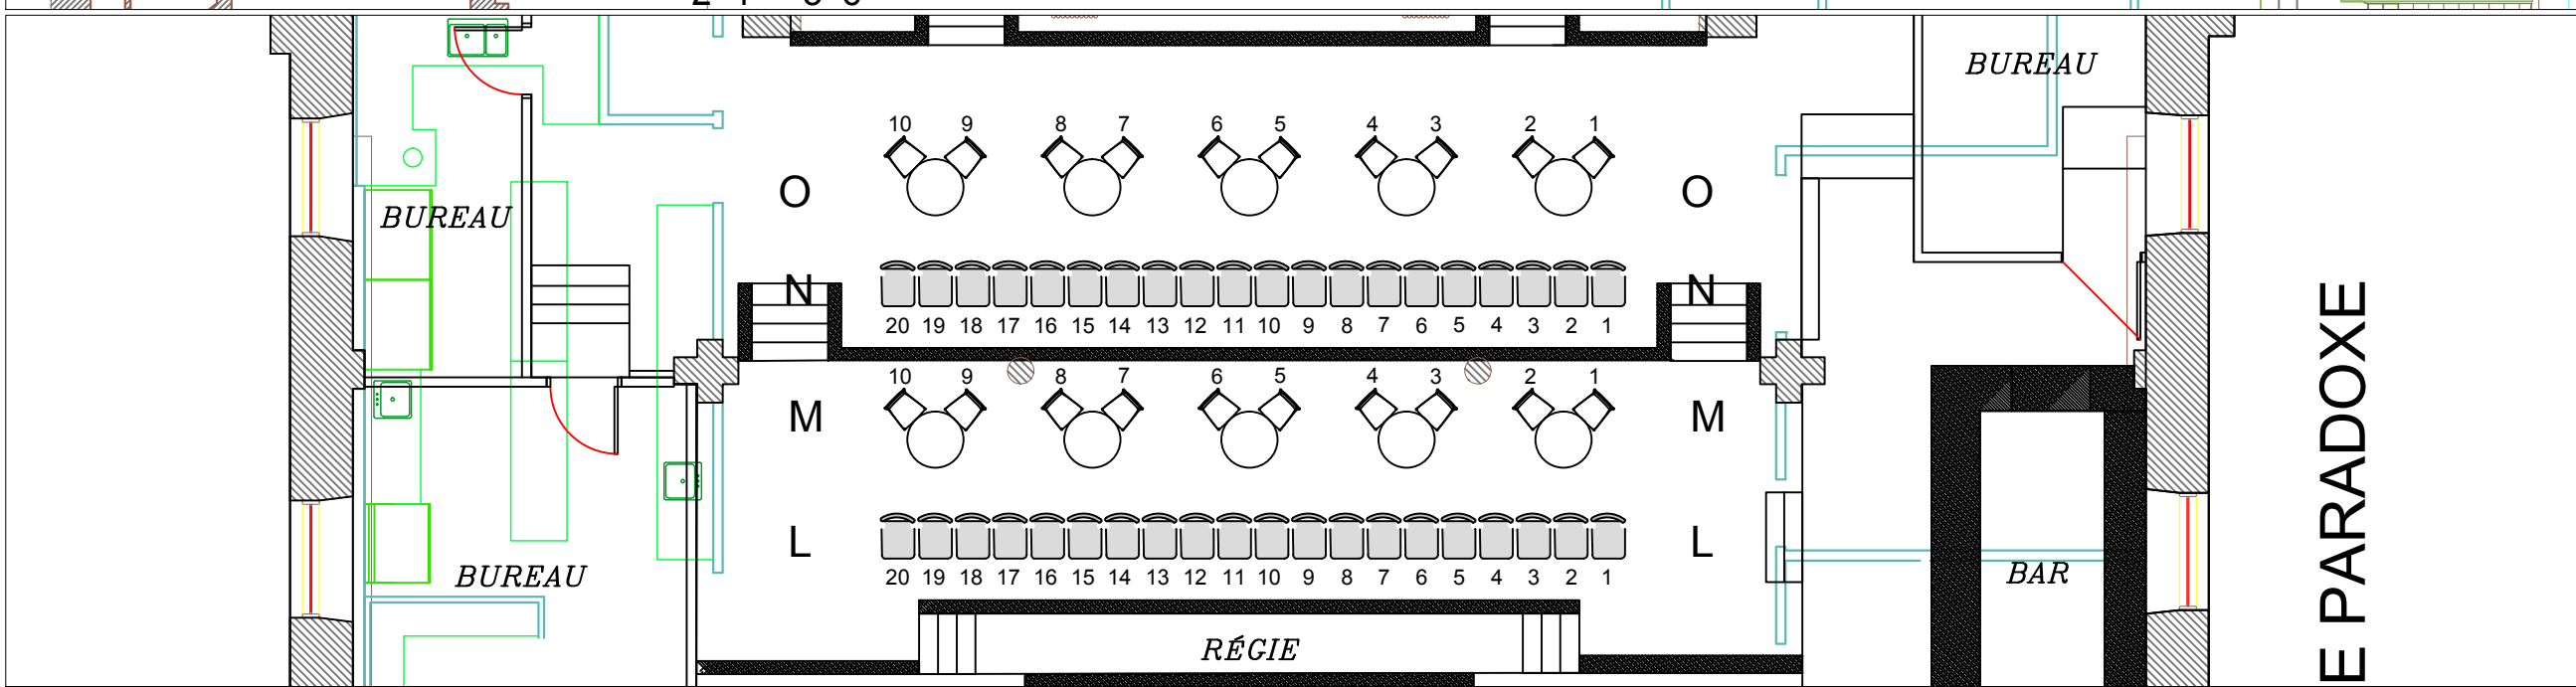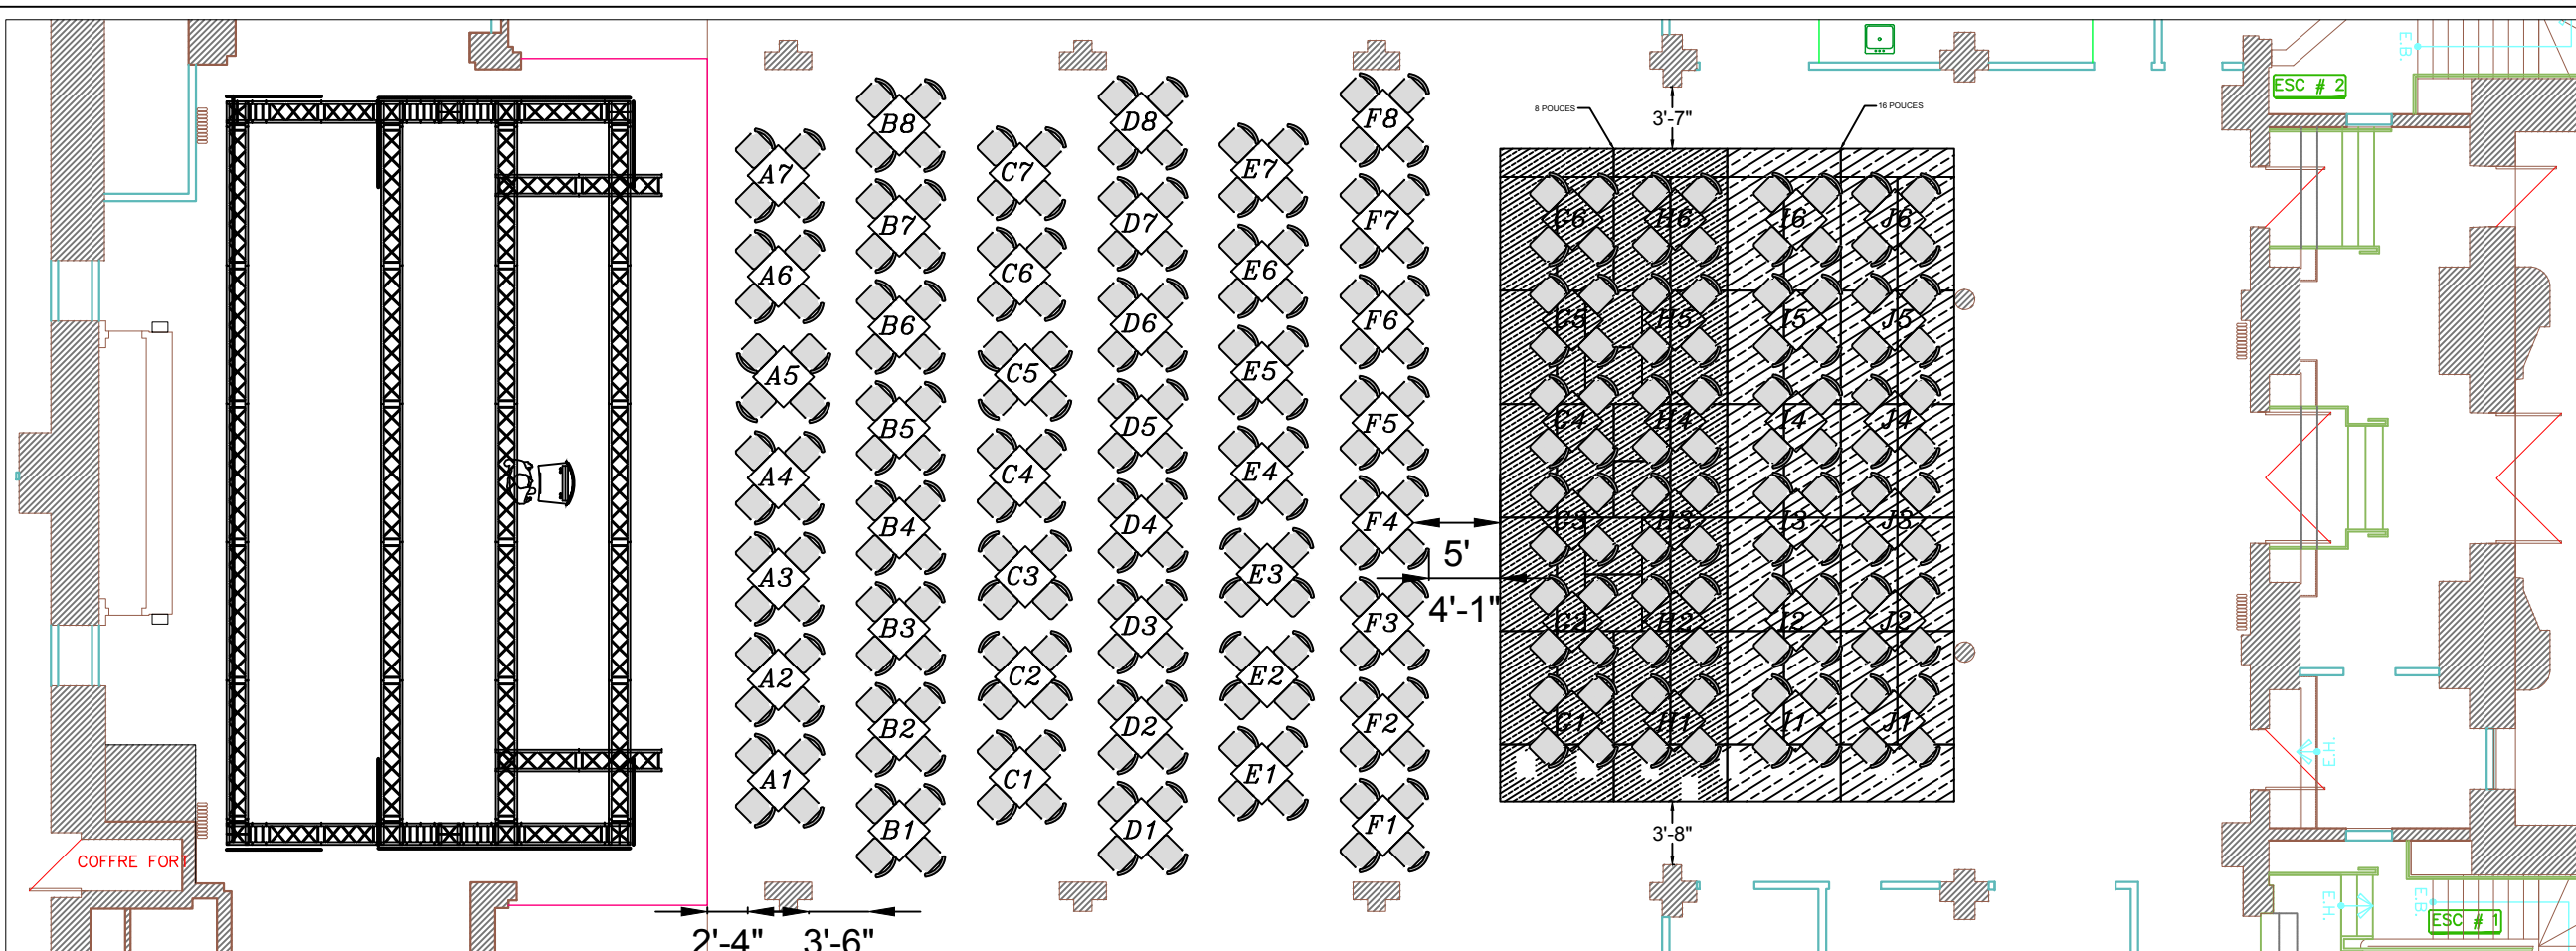


CLIENT	NOM CAD	Théâtre Paradoxe - V14	CHAISES	0
NOM CLIENT	ÉCHELLE :	MAX	TABLES 6'	0
CONTRAT # : YXX-XX-XX	DESSINÉ PAR :	Marc Ledoux	TABLES 8'	0
NO PERS: NB PERS	FEUILLE :	Parterre et Balcon	TABLES COCKTAIL 24"	0
	RÉVISION :	1	TABLE COCKTAIL 32"	0
	CRÉATION:	11/1/2024	TABLE Rondes 60"	0

	CAPACITÉ	AVEC BALCON
THÉÂTRE À L'ITALIENNE	400 PERSONNES	500 PERSONNES
FORMULE CABARET	300 PERSONNES	372 PERSONNES
FORMULE BANQUET	300 PERSONNES	N/A
FORMULE LOFT (DEBOUT)	964 PERSONNES	964 PERSONNES
BALCON SEUL	200 PERSONNES	200 PERSONNES

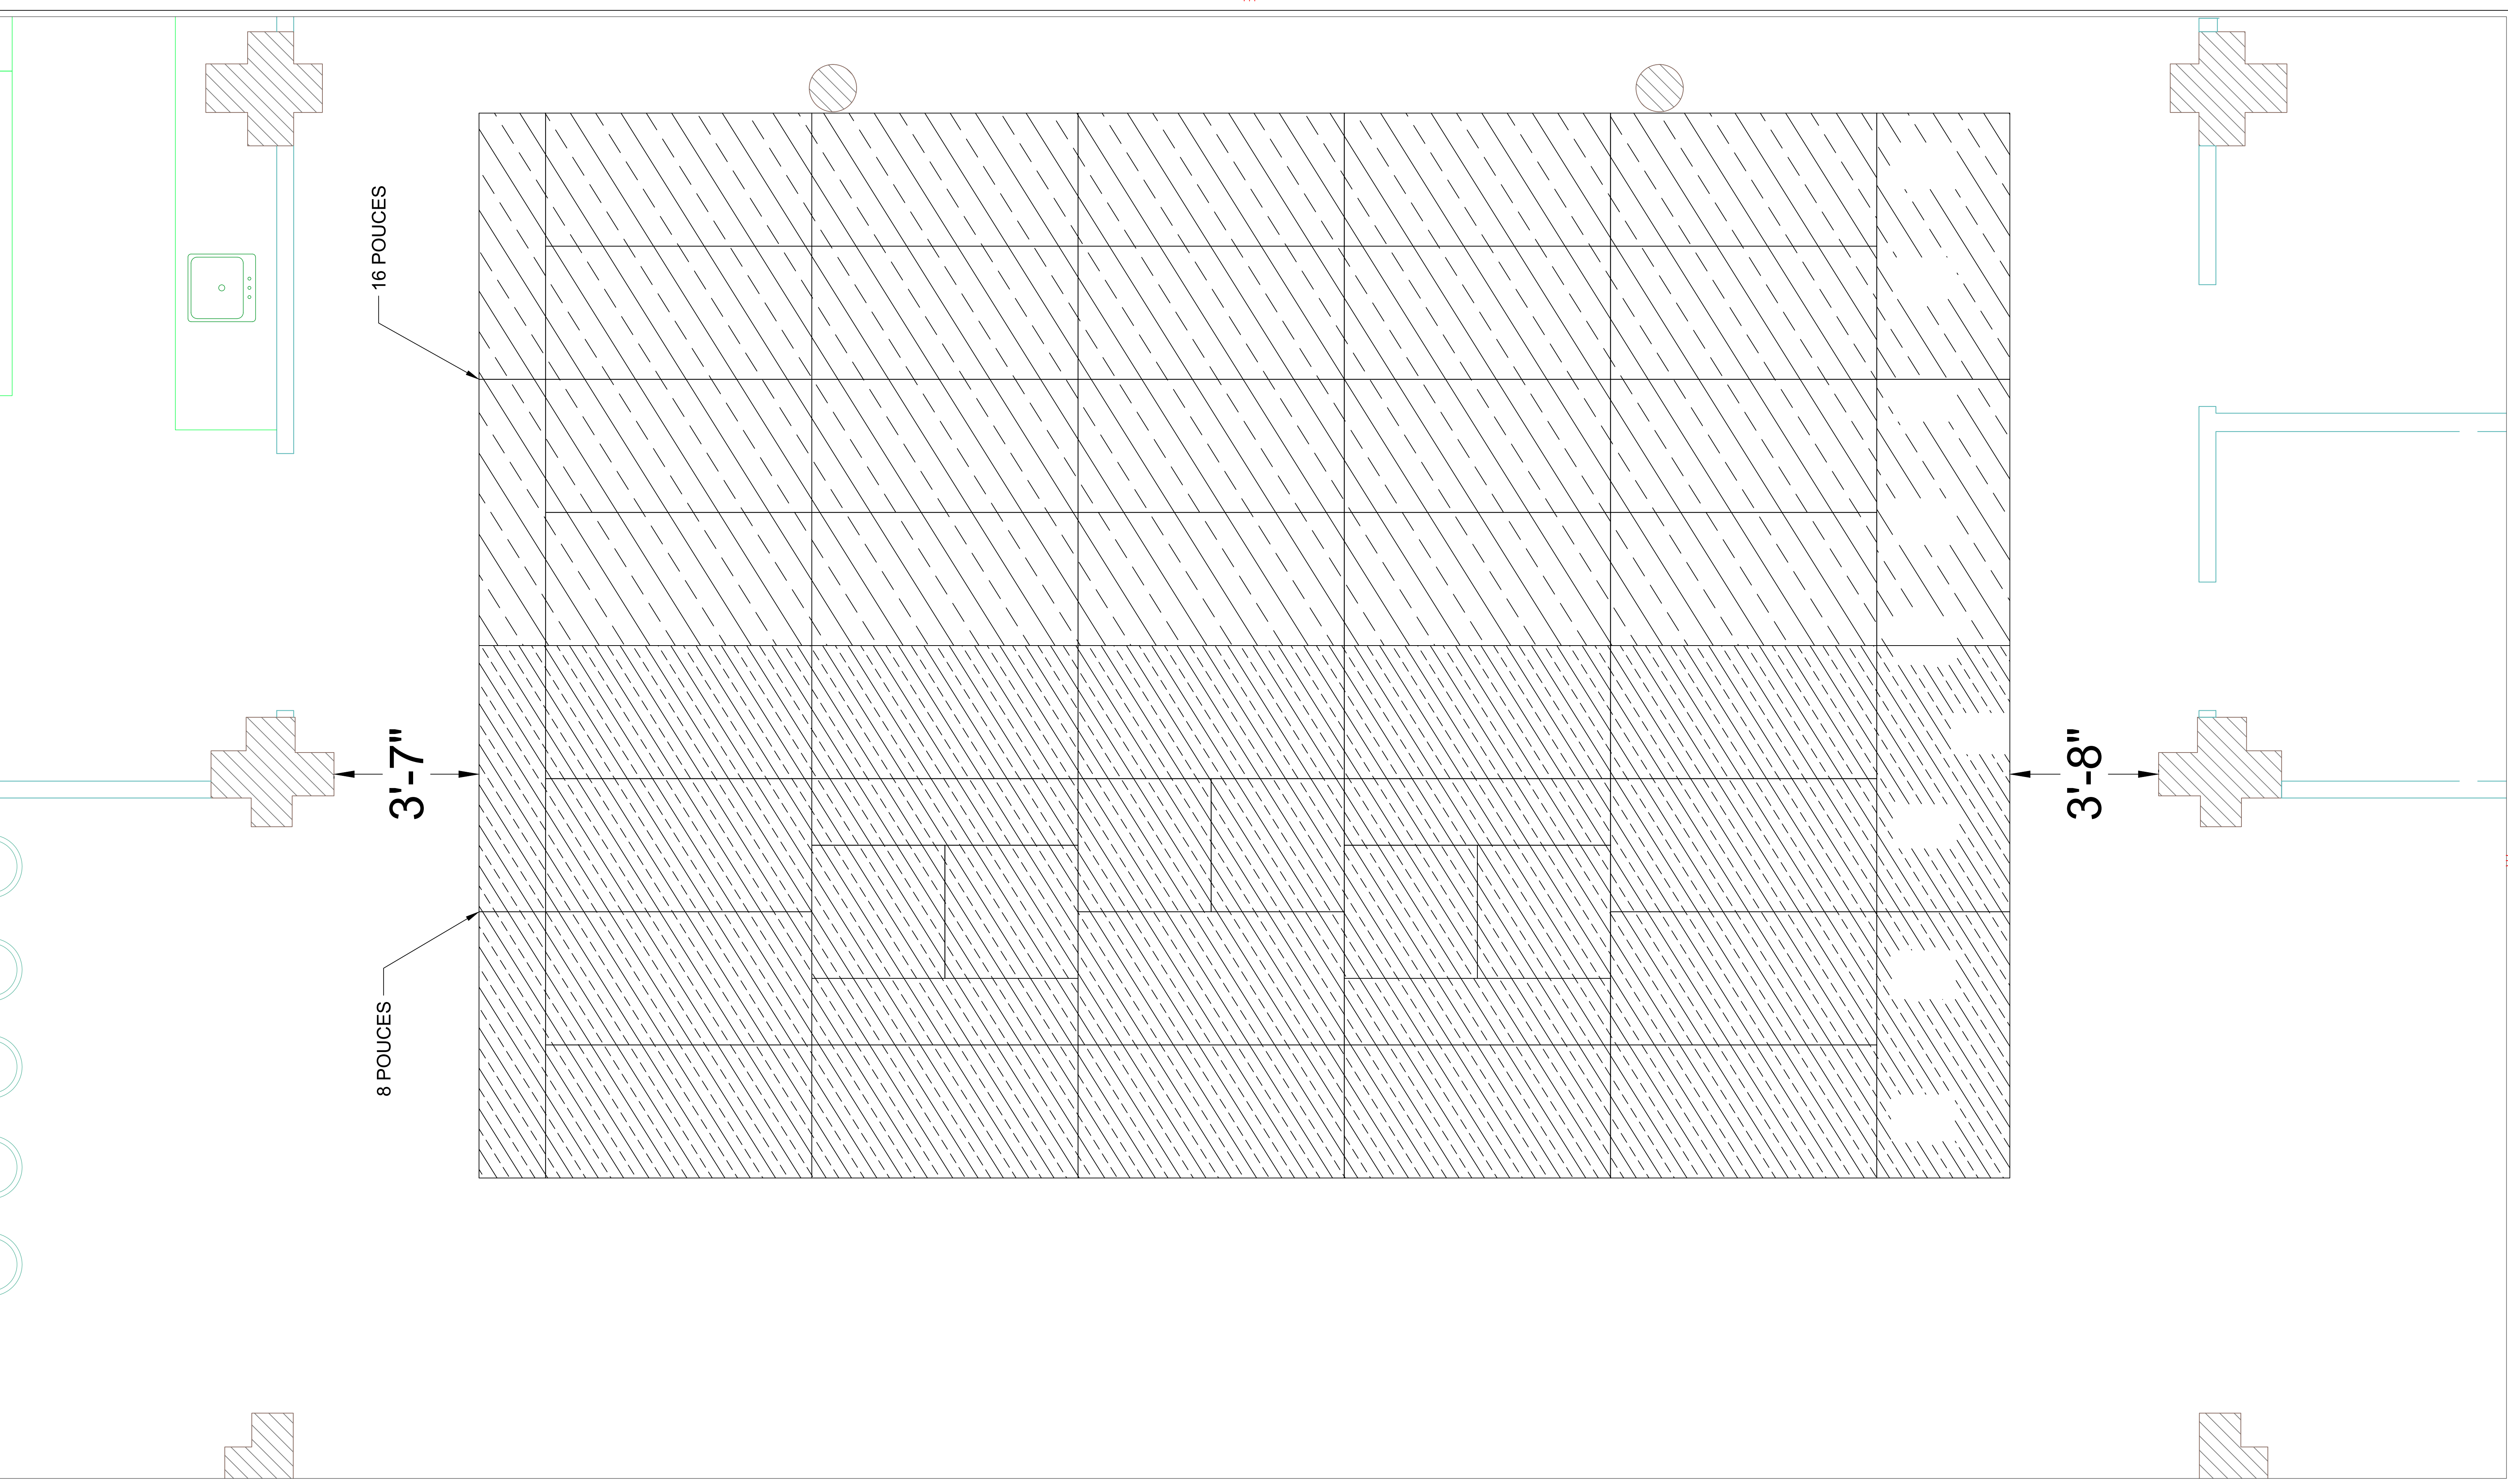

CLIENT	NOM CAD	Theâtre Paradoxe - V14	CHAISES	0
NOM CLIENT	ÉCHELLE :	MAX	TABLES 6'	0
CONTRAT # : YXX-XX-XX	DESSINÉ PAR :	Marc Ledoux	TABLES 8'	0
NO PERS: NB PERS	FEUILLE :	Cabaret Risers	TABLES COCKTAIL 24"	0
	RÉVISION :	1	TABLE COCKTAIL 32"	0
	CRÉATION:	11/1/2024	TABLE Rondes 60"	0

	CAPACITÉ	AVEC BALCON
THÉÂTRE À L'ITALIENNE	400 PERSONNES	500 PERSONNES
FORMULE CABARET	300 PERSONNES	372 PERSONNES
FORMULE BANQUET	300 PERSONNES	N/A
FORMULE LOFT (DEBOUT)	964 PERSONNES	964 PERSONNES
BALCON SEUL	200 PERSONNES	200 PERSONNES

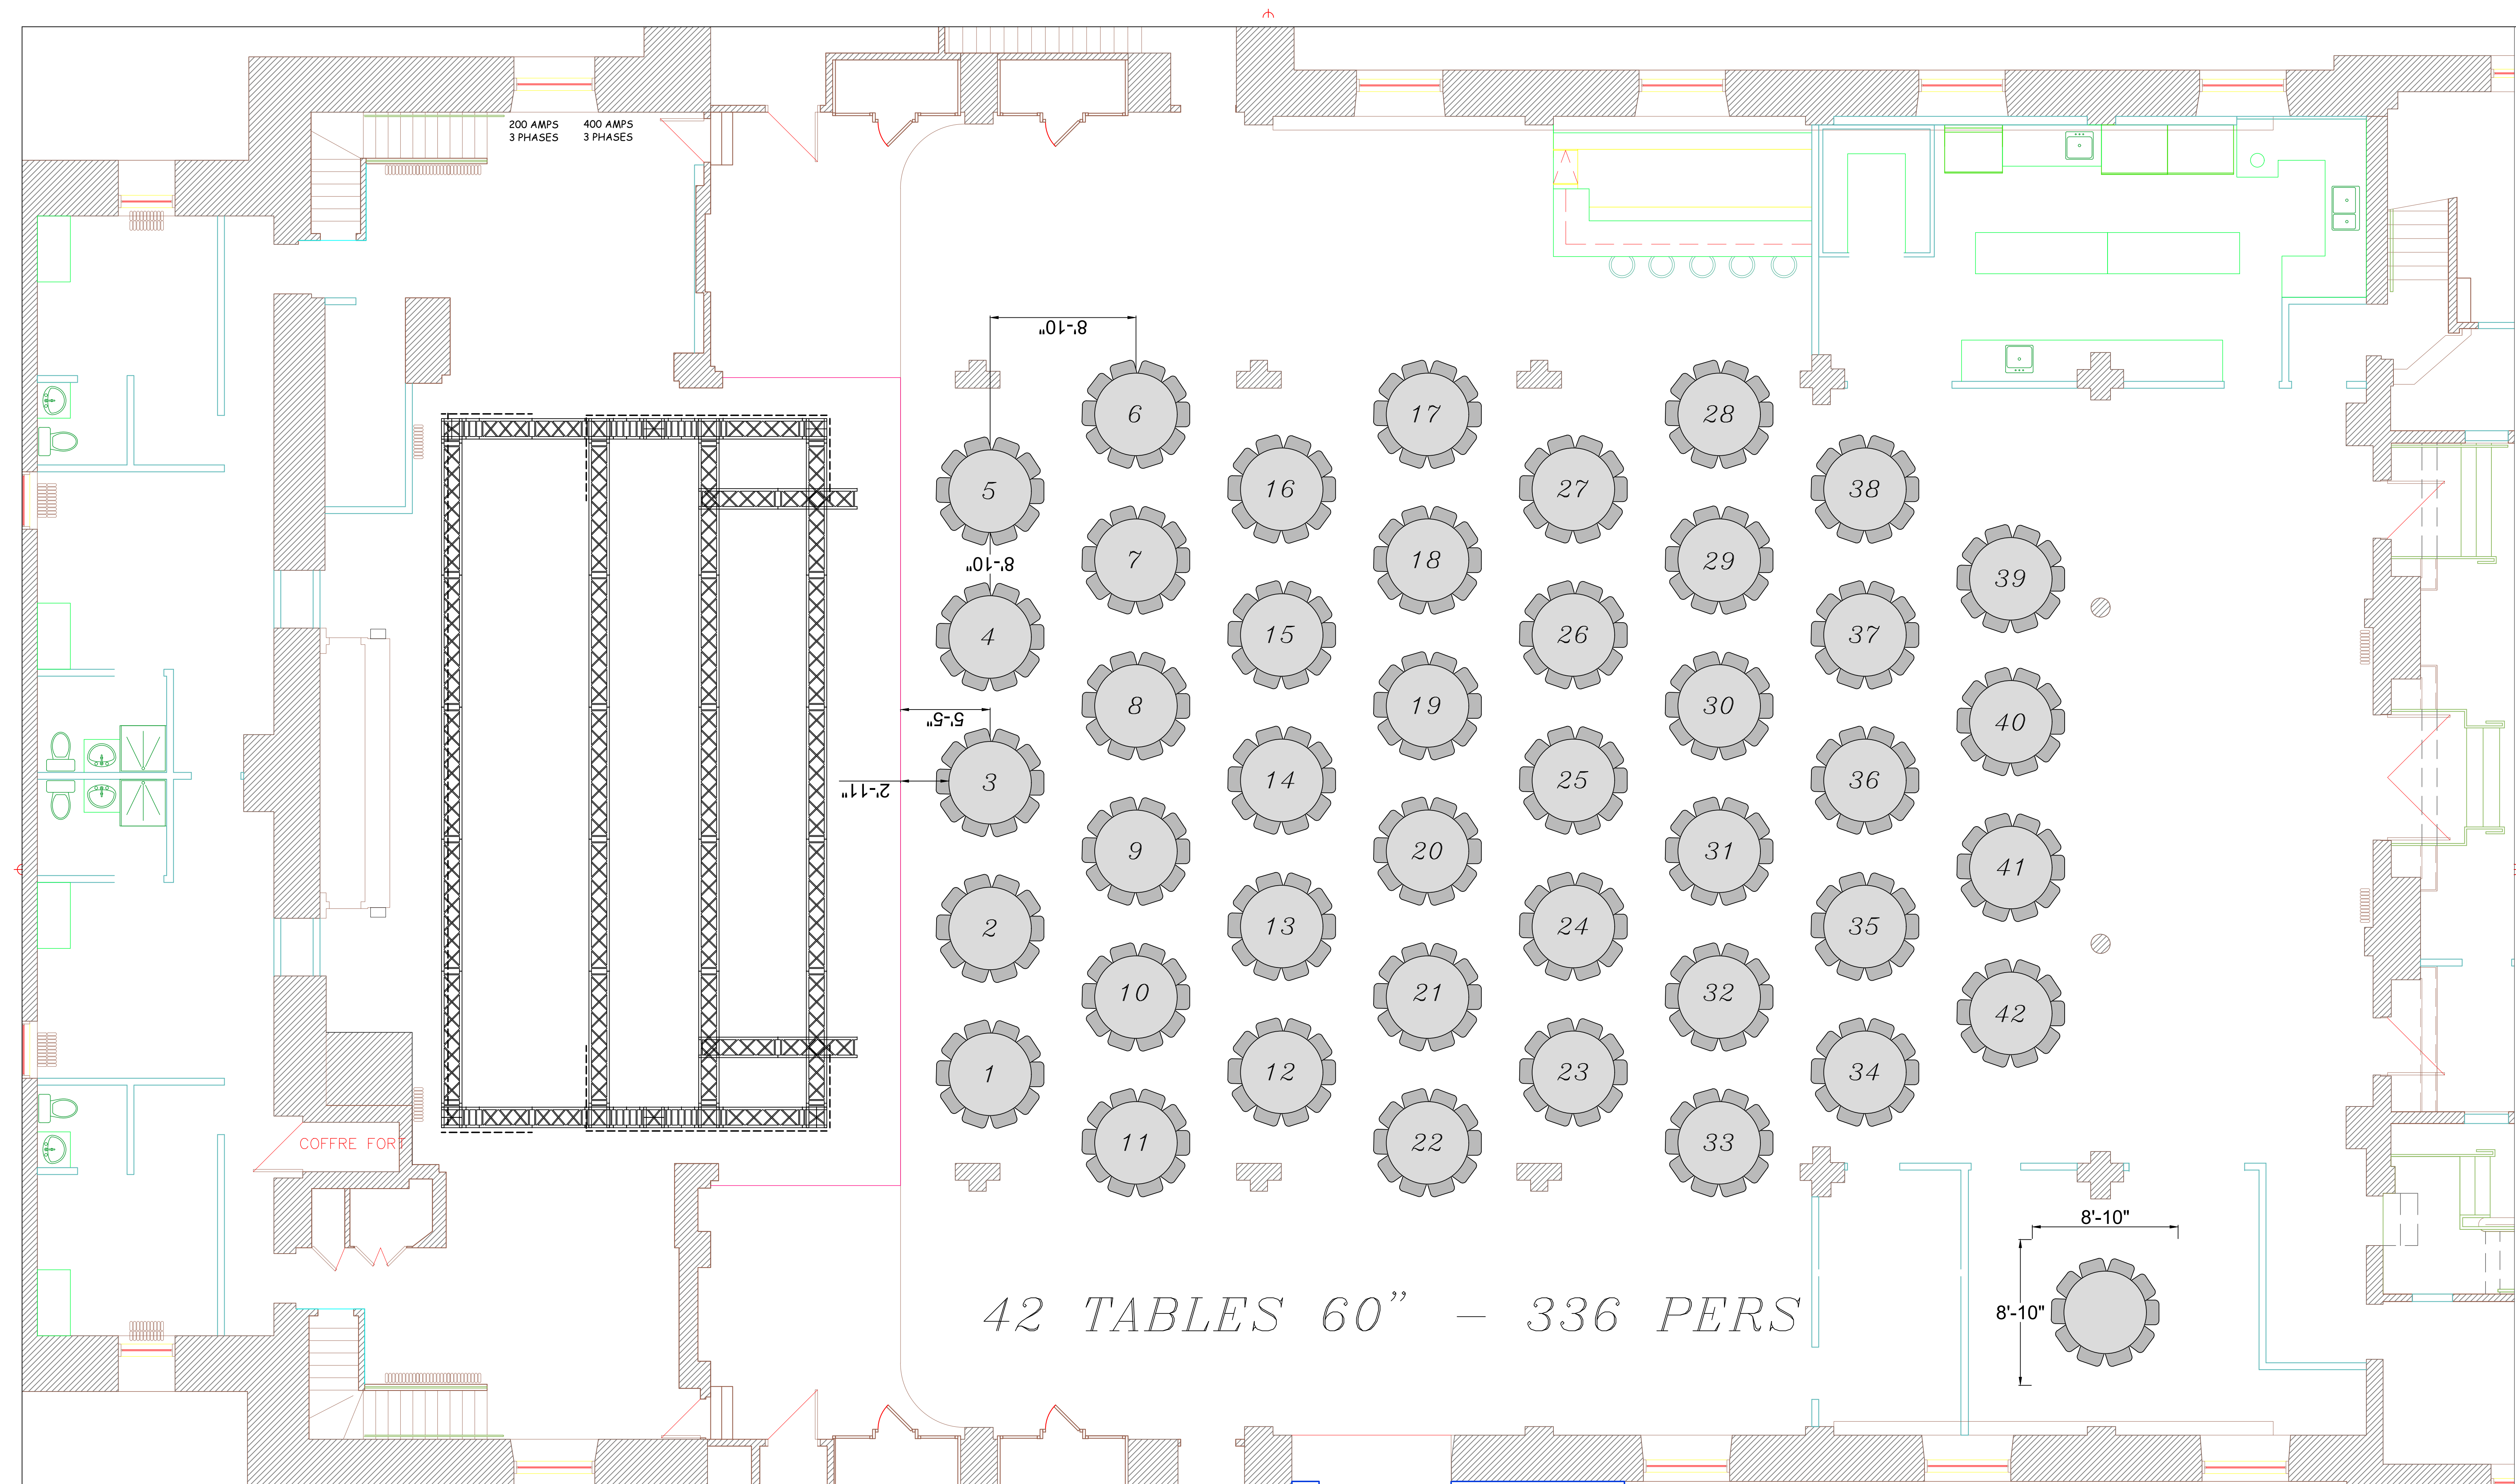


CLIENT
 NOM CLIENT
 CONTRAT # : YXX-XX-XX
 NO PERS: NB PERS

NOM CAD Théâtre Paradoxe - V14
 ÉCHELLE : MAX
 DESSINÉ PAR : Marc Ledoux
 FEUILLE : Banquet 60
 RÉVISION : 1
 CRÉATION: 11/1/2024

CHAISES 0
 TABLES 6' 0
 TABLES 8' 0
 TABLES COCKTAIL 24" 0
 TABLE COCKTAIL 32" 0
 TABLE Rondes 60" 0

	CAPACITÉ	AVEC BALCON
THÉÂTRE À L'ITALIENNE	400 PERSONNES	500 PERSONNES
FORMULE CABARET	300 PERSONNES	372 PERSONNES
FORMULE BANQUET	300 PERSONNES	N/A
FORMULE LOFT (DEBOUT)	964 PERSONNES	964 PERSONNES
BALCON SEUL	200 PERSONNES	200 PERSONNES

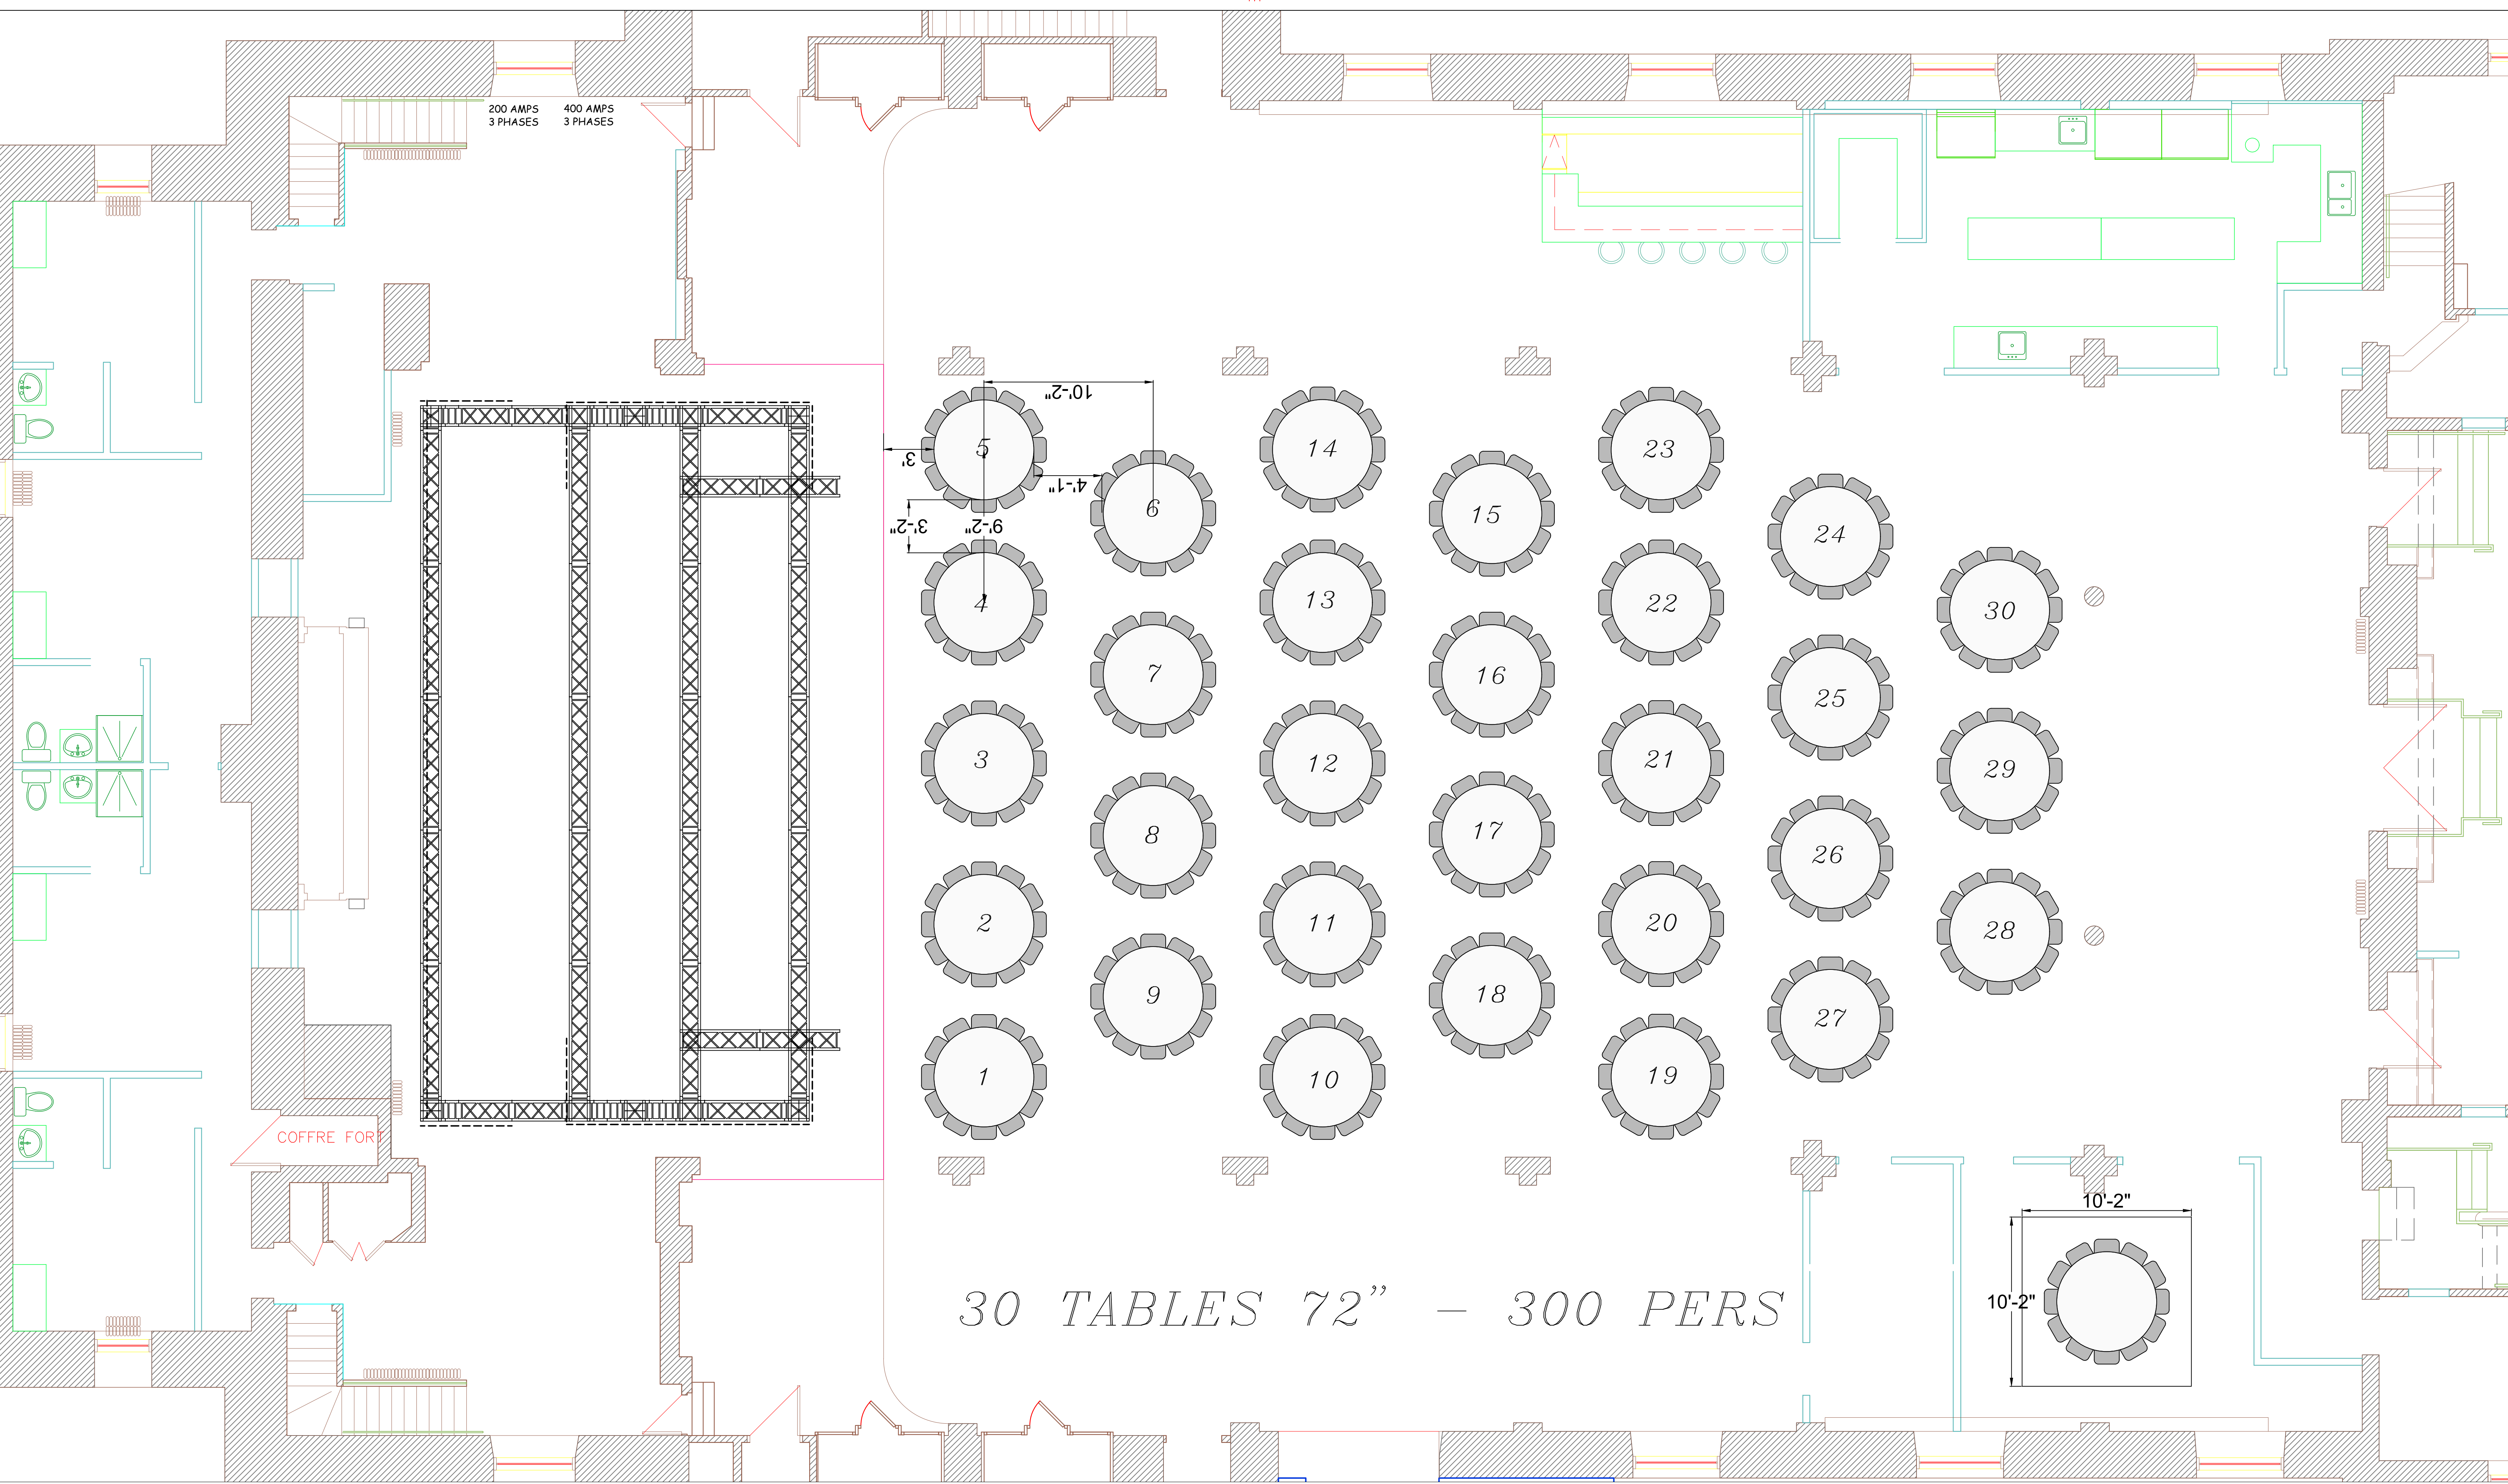

30 TABLES 72'' - 300 PERS




CLIENT
 NOM CLIENT
 CONTRAT # : YXX-XX-XX
 NO PERS: NB PERS


NOM CAD Théâtre Paradoxe - V14
 ÉCHELLE : MAX
 DESSINÉ PAR : Marc Ledoux
 FEUILLE : Banquet 72
 RÉVISION : 1
 CRÉATION: 11/1/2024

CHAISES	0
TABLES 6'	0
TABLES 8'	0
TABLES COCKTAIL 24"	0
TABLE COCKTAIL 32"	0
TABLE Rondes 60"	0

	CAPACITÉ	AVEC BALCON
THÉÂTRE À L'ITALIENNE	400 PERSONNES	500 PERSONNES
FORMULE CABARET	300 PERSONNES	372 PERSONNES
FORMULE BANQUET	300 PERSONNES	N/A
FORMULE LOFT (DEBOUT)	964 PERSONNES	964 PERSONNES
BALCON SEUL	200 PERSONNES	200 PERSONNES

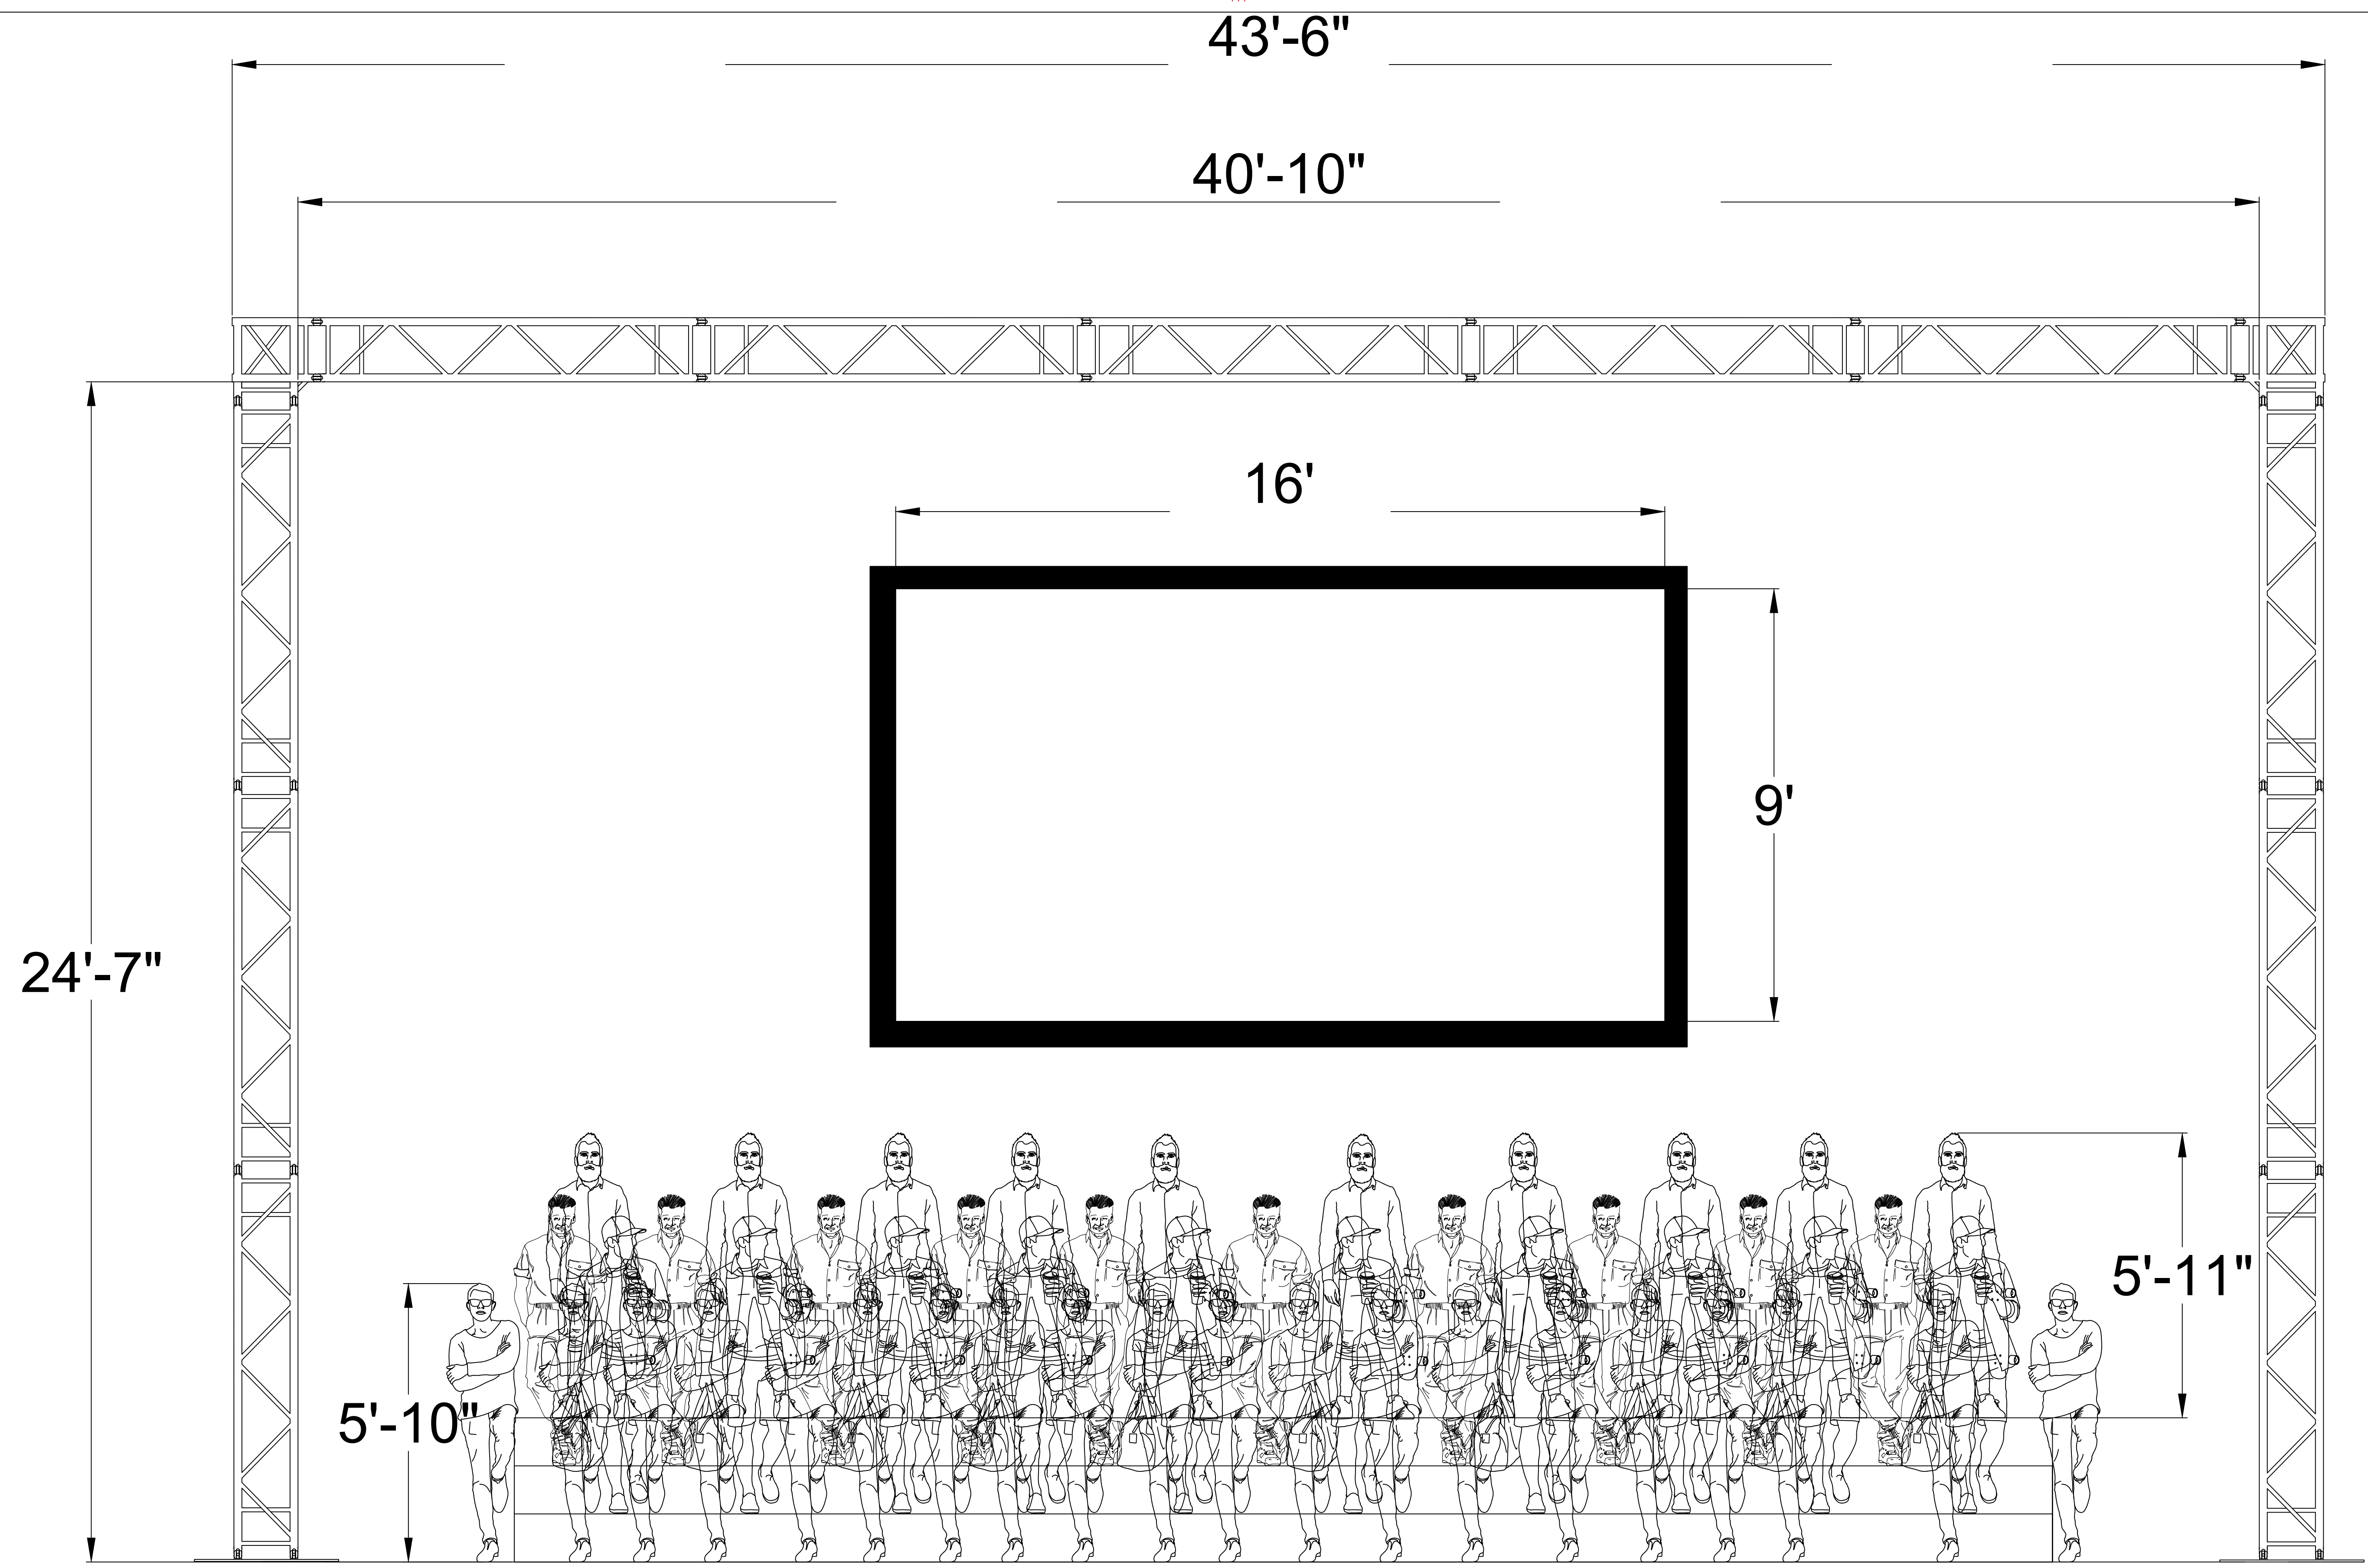

CLIENT	NOM CAD	Théâtre Paradoxe - V14	CHAISES	0
NOM CLIENT	ÉCHELLE :	MAX	TABLES 6'	0
CONTRAT # : YXX-XX-XX	DESSINÉ PAR :	Marc Ledoux	TABLES 8'	0
NO PERS: NB PERS	FEUILLE :	Scène Face	TABLES COCKTAIL 24"	0
	RÉVISION :	1	TABLE COCKTAIL 32"	0
	CRÉATION:	11/1/2024	TABLE Rondes 60"	0

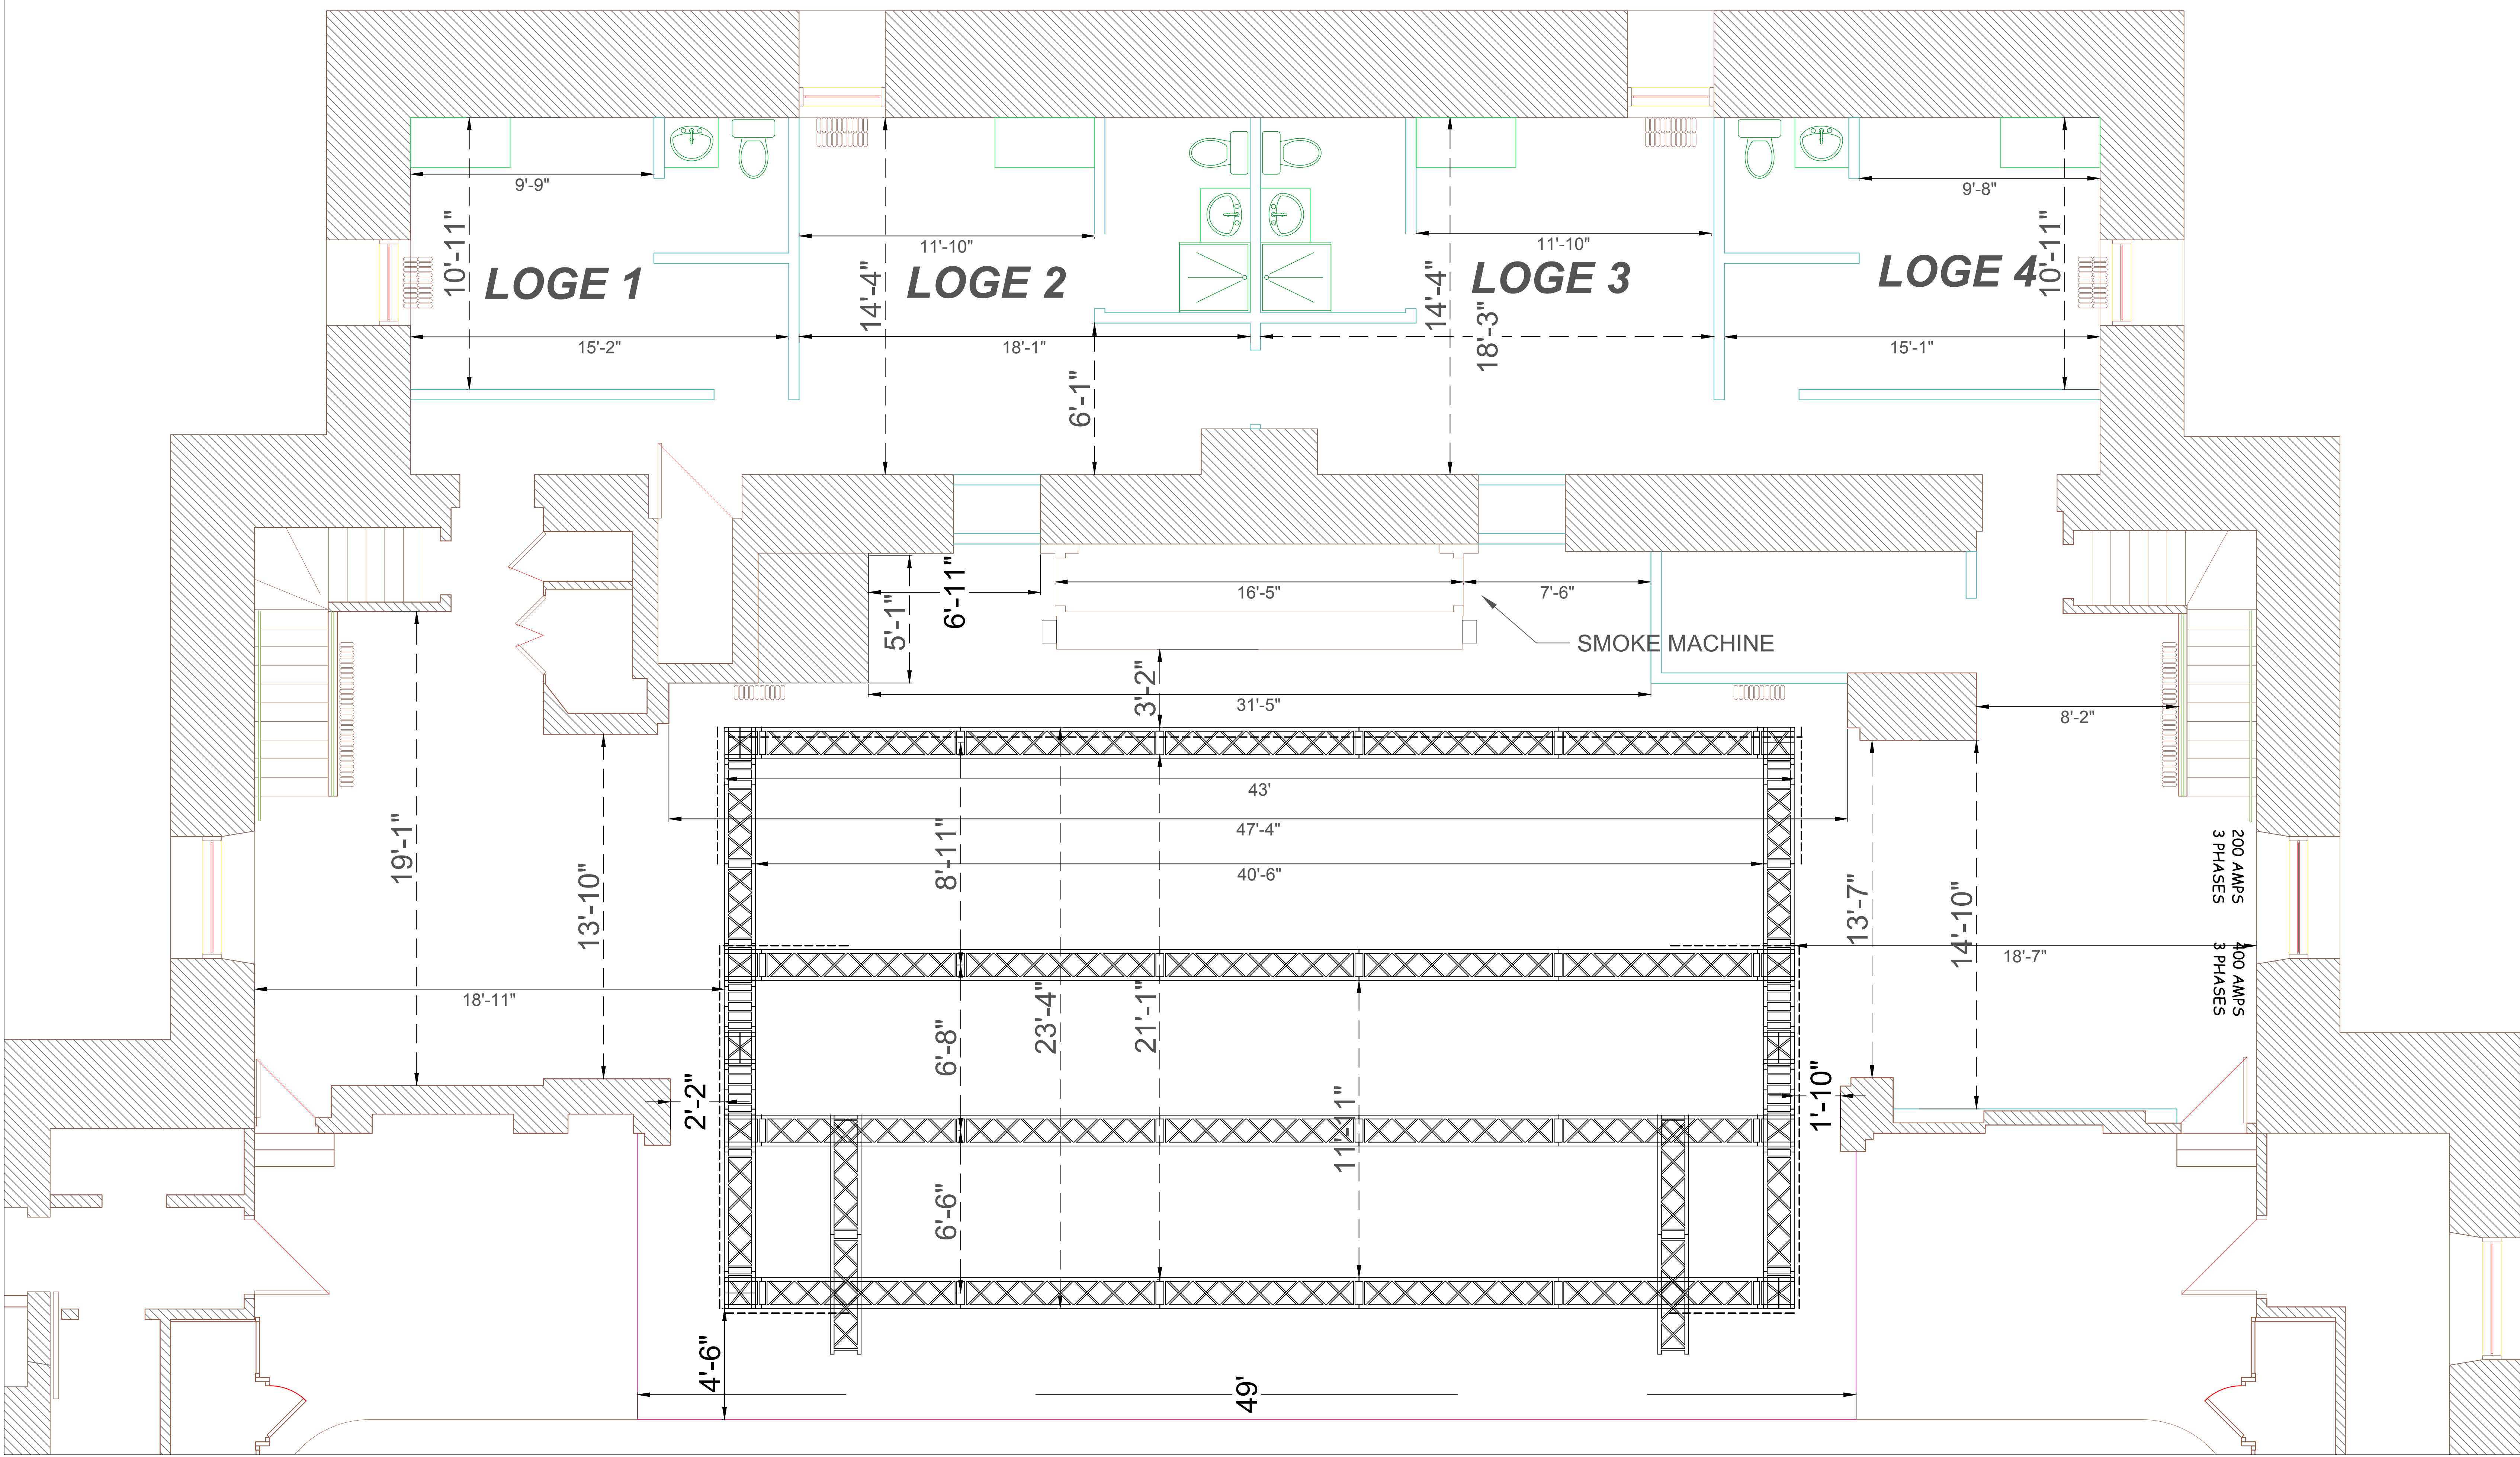


CLIENT
 NOM CLIENT
 CONTRAT # : YXX-XX-XX
 NO PERS: NB PERS

NOM CAD Théâtre Paradoxe - V14
 ÉCHELLE : MAX
 DESSINÉ PAR : Marc Ledoux
 FEUILLE : Loges
 RÉVISION : 1
 CRÉATION: 11/1/2024

CHAISES 0
 TABLES 6' 0
 TABLES 8' 0
 TABLES COCKTAIL 24" 0
 TABLE COCKTAIL 32" 0
 TABLE Rondes 60" 0

Legende:

SOLASPOT X 11	PHANTOM X 8	SPARX 7 X 6	RIO ELEMENT X 4
PAR ETC X 5	PAR RGBA X 15	LEKO X 34	WALL WASHER X 12

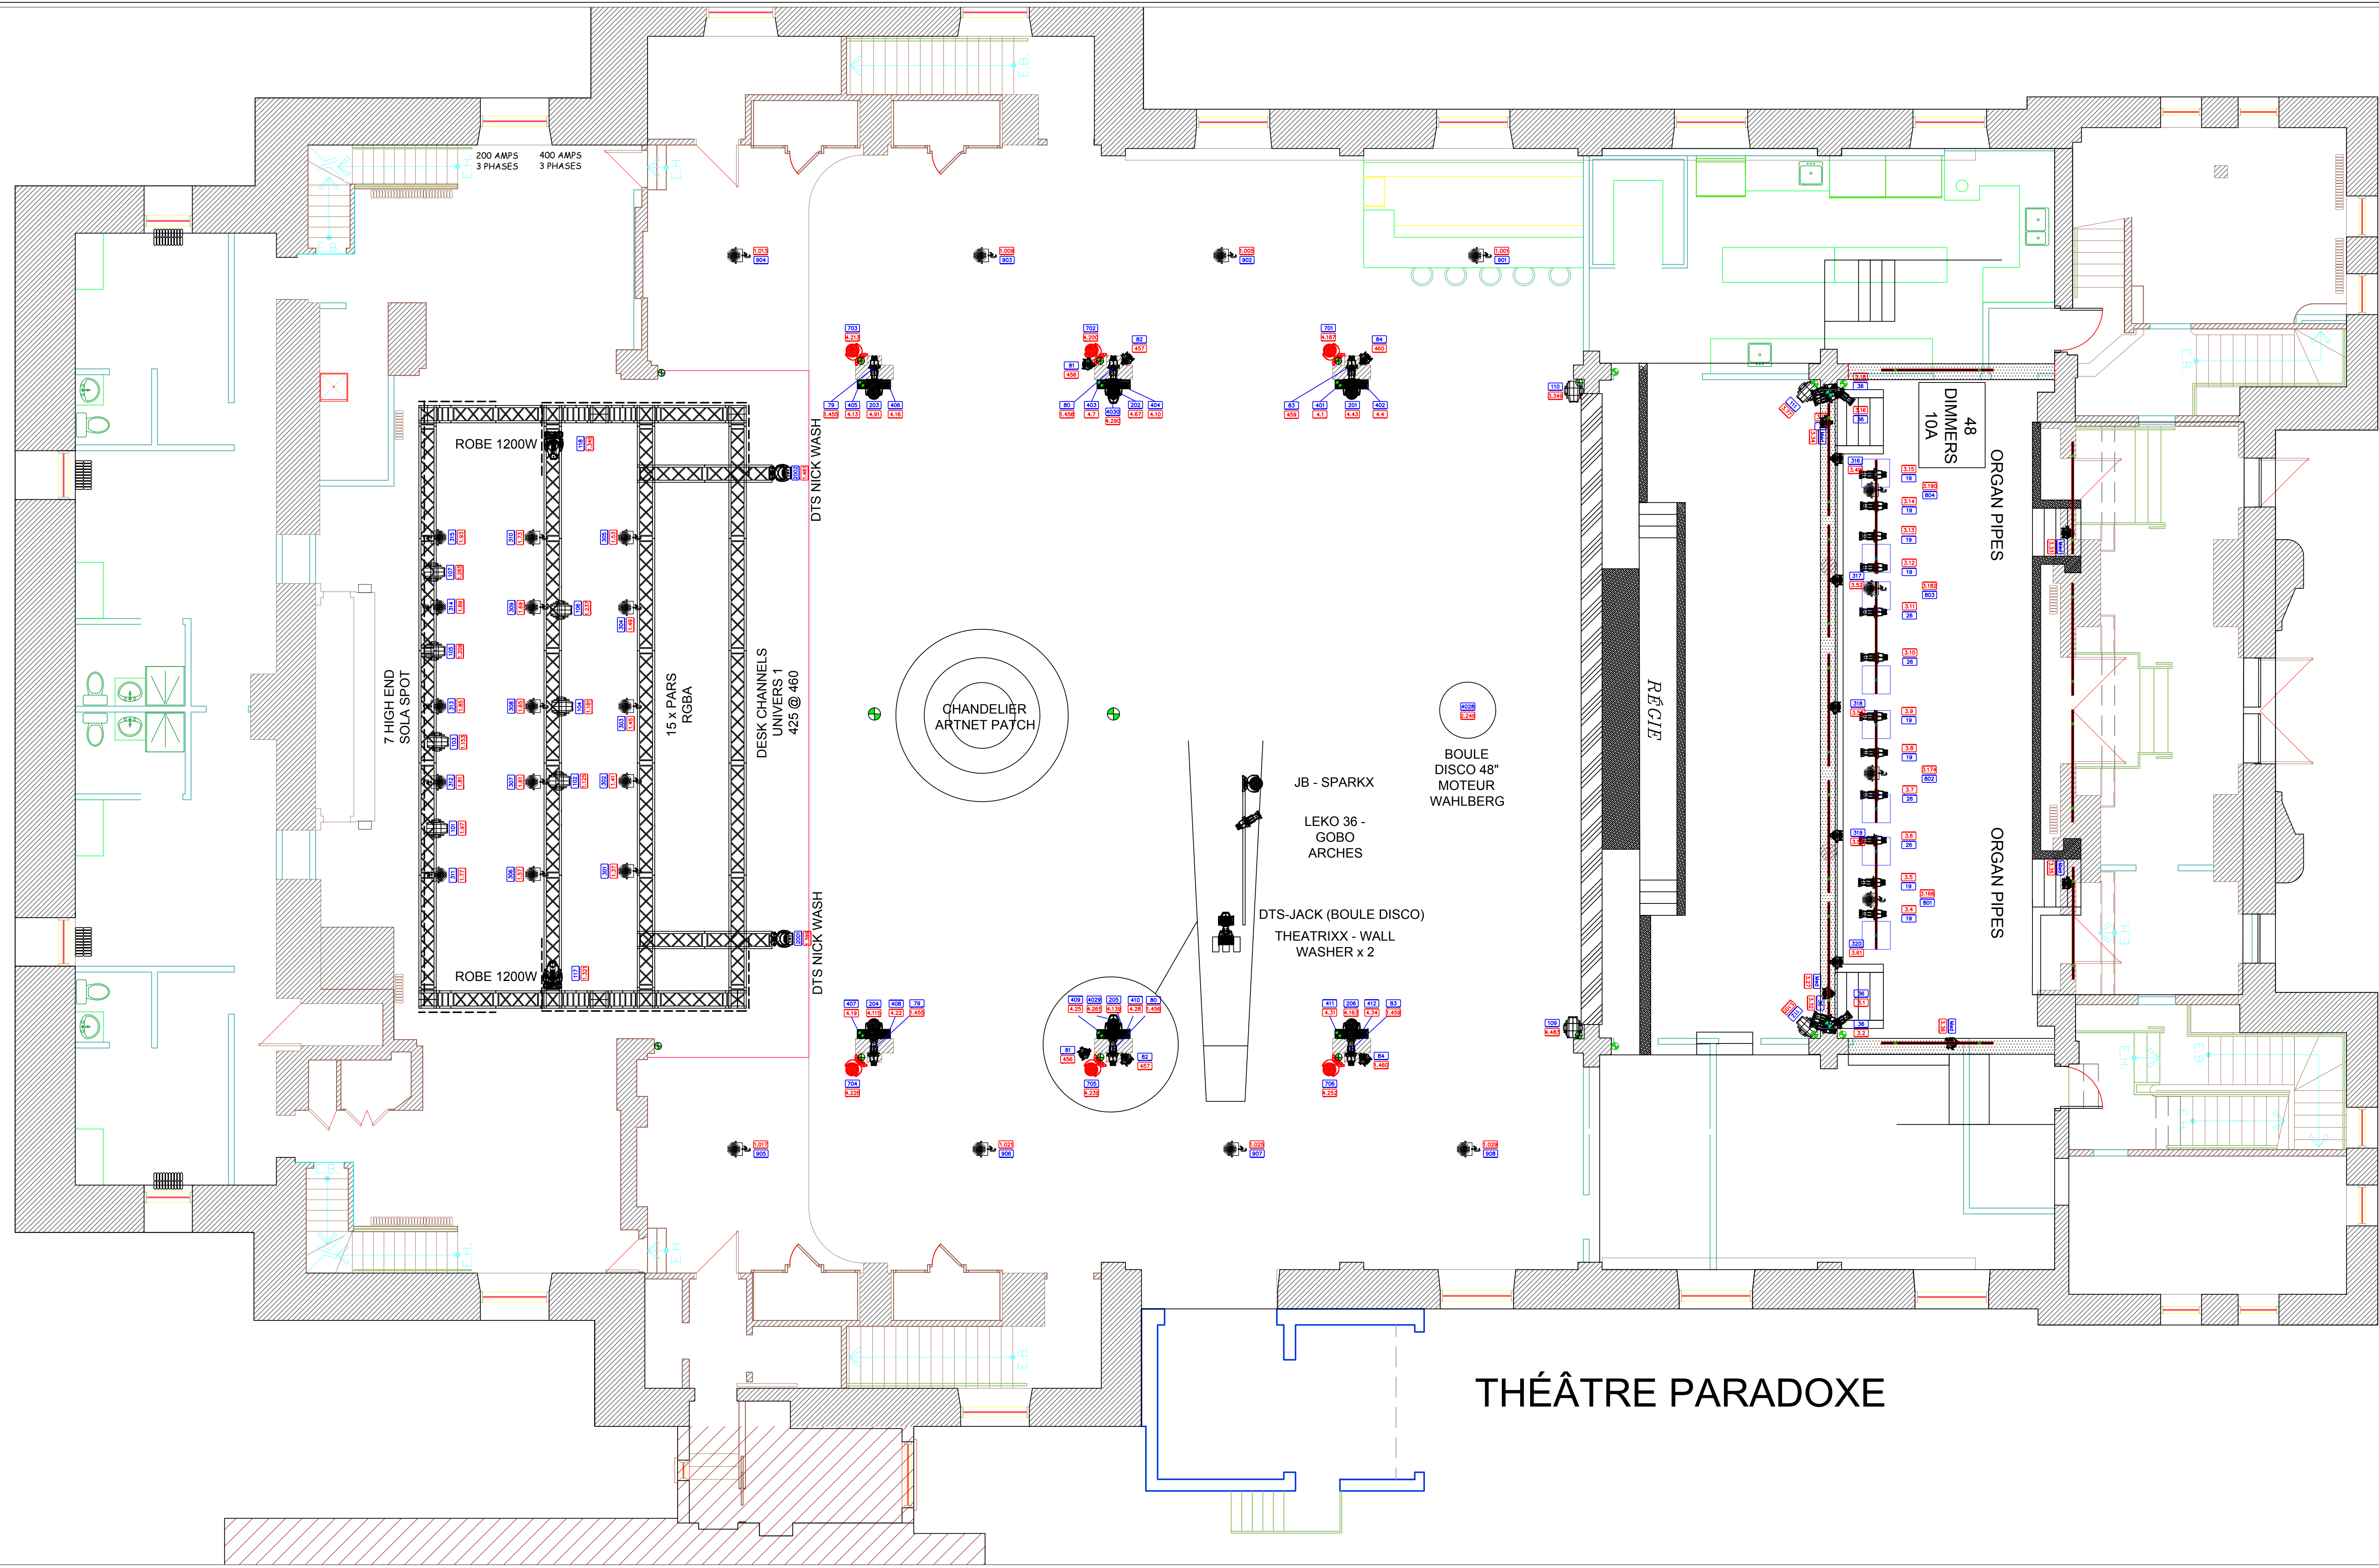

THÉÂTRE PARADOXE




CLIENT
 NOM CLIENT
 CONTRAT # : YXX-XX-XX
 NO PERS: NB PERS

NOM CAD Théâtre Paradoxe - V14
 ÉCHELLE : MAX
 DESSINÉ PAR : Marc Ledoux
 FEUILLE : LX
 RÉVISION : 1
 CRÉATION: 11/2/2024

CHAISES 0
 TABLES 6' 0
 TABLES 8' 0
 TABLES COCKTAIL 24" 0
 TABLE COCKTAIL 32" 0
 TABLE Rondes 60" 0

Legende:

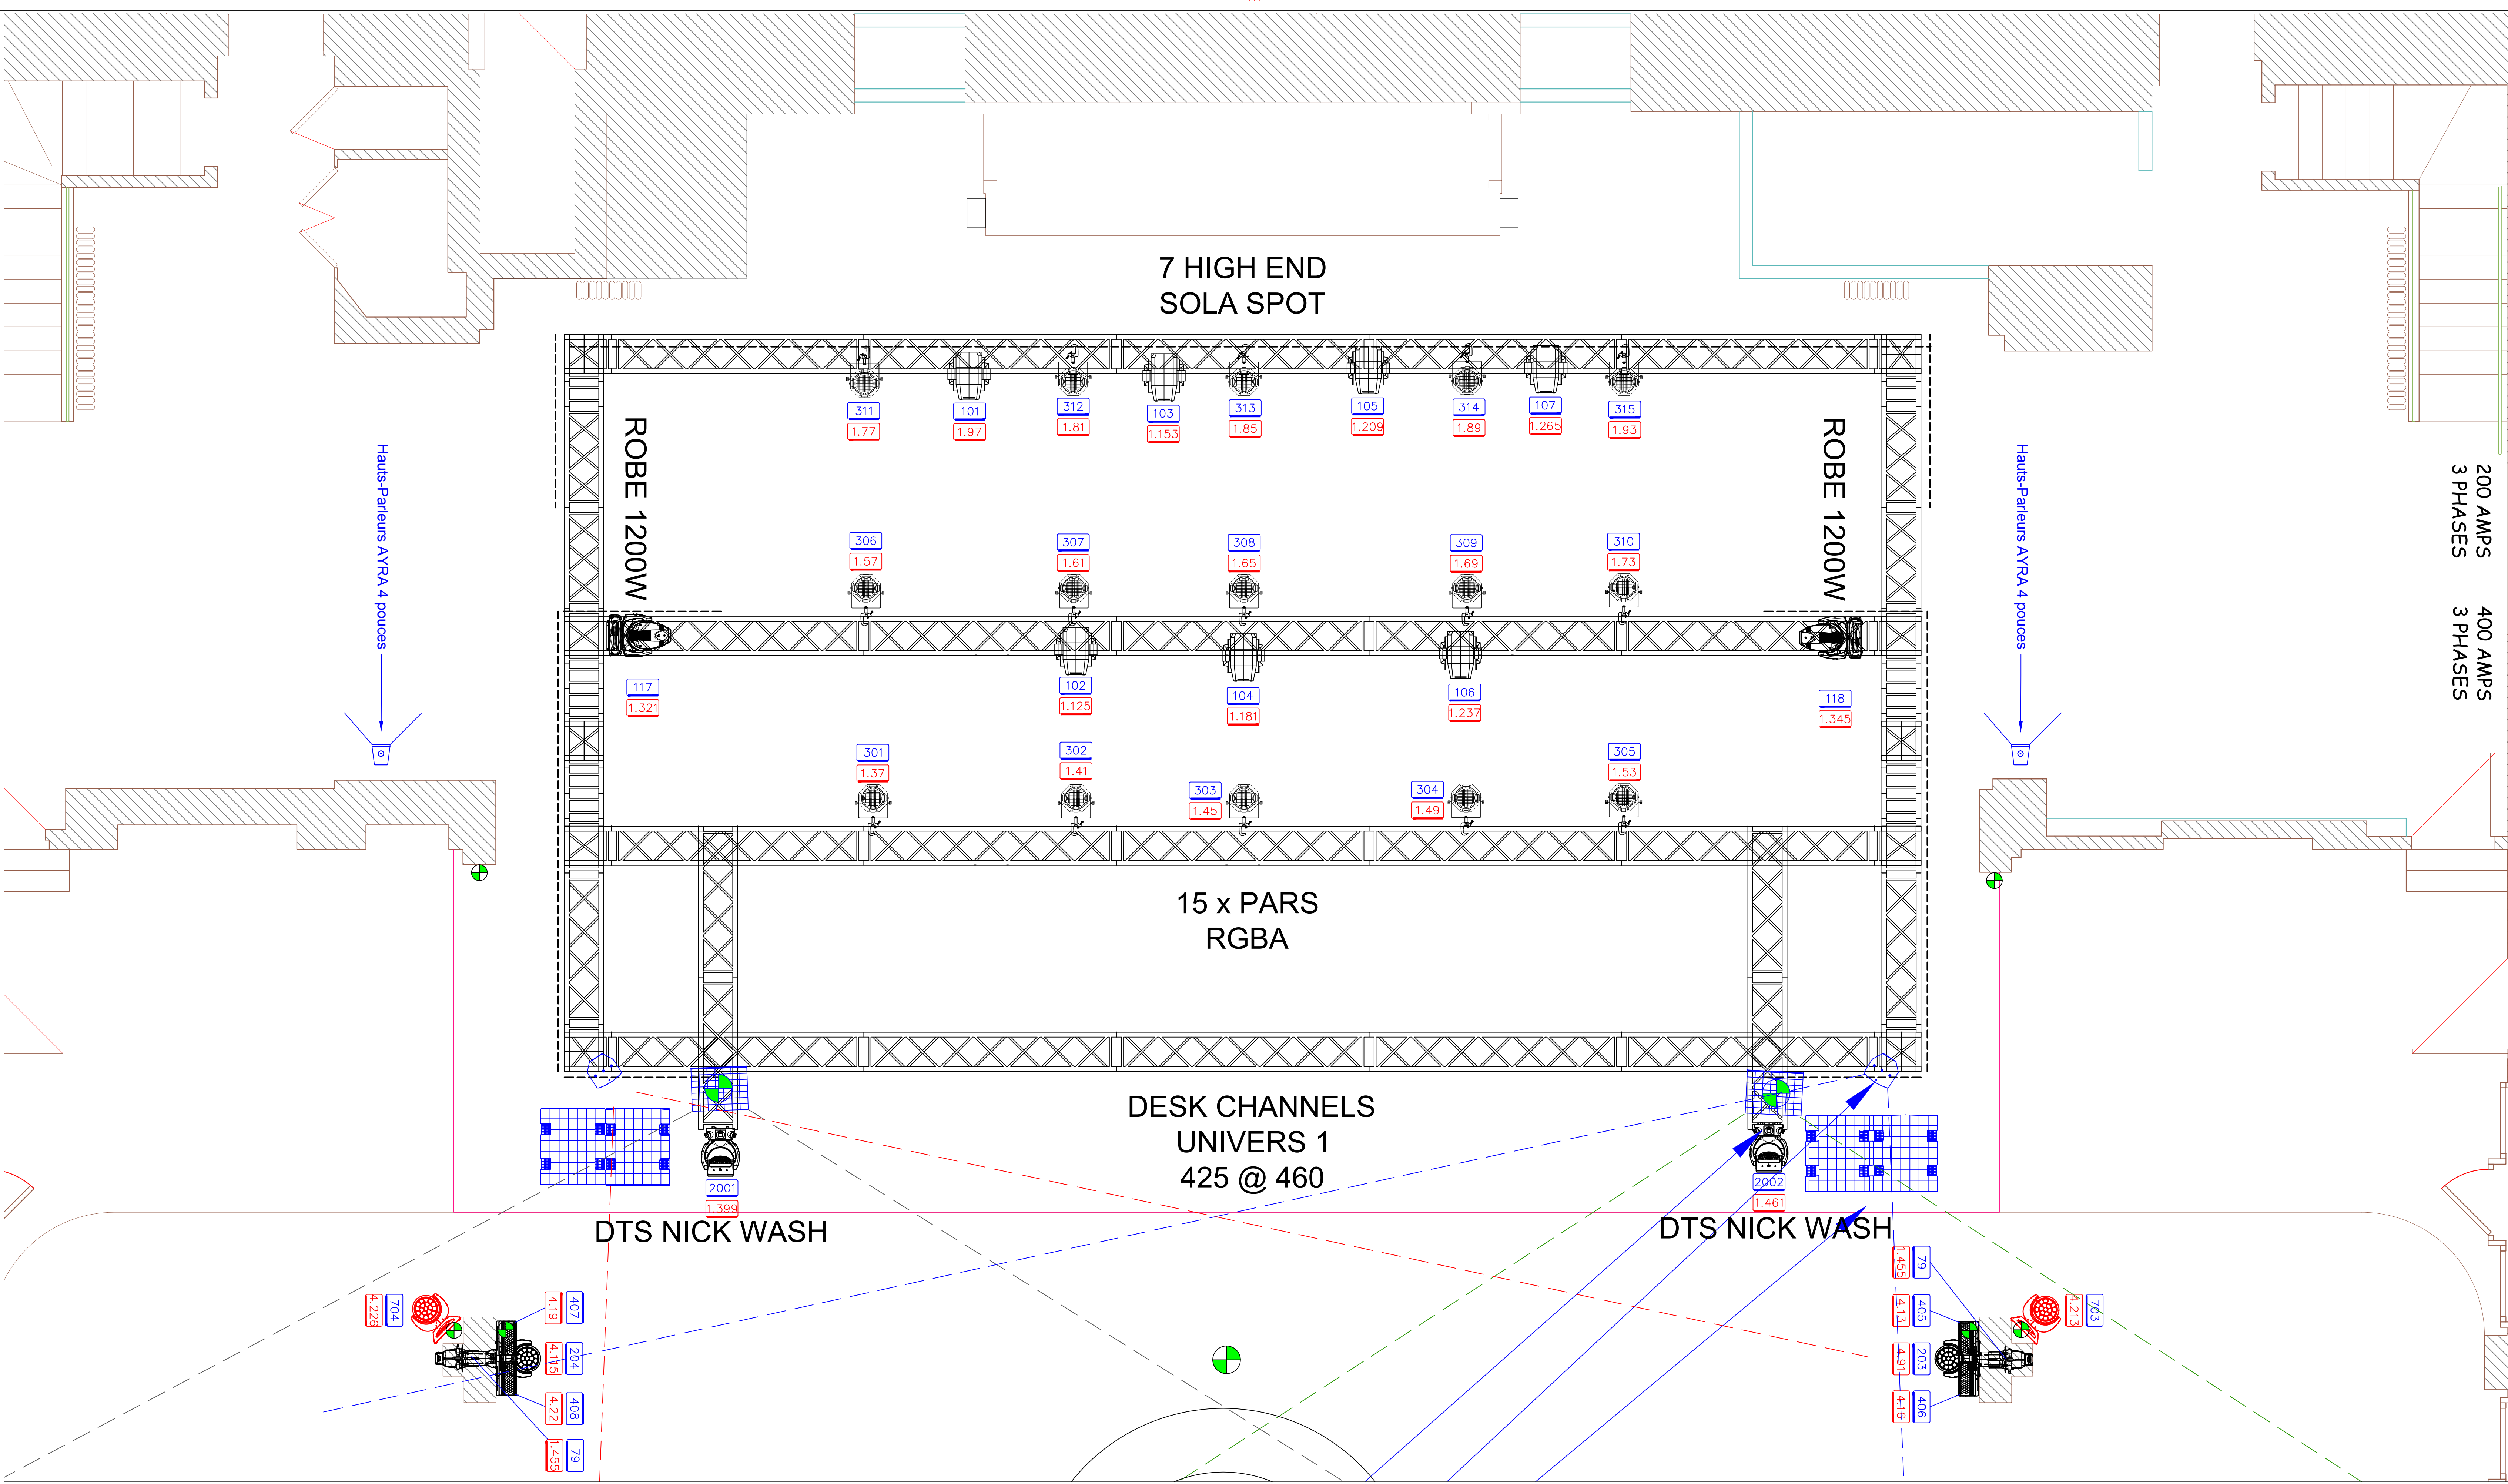

200 AMPS
3 PHASES
400 AMPS
3 PHASES




CLIENT
NOM CLIENT
CONTRAT # : YXX-XX-XX
NO PERS: NB PERS

NOM CAD Théâtre Paradoxe - V14
ÉCHELLE : MAX
DESSINÉ PAR : Marc Ledoux
FEUILLE : Scène
RÉVISION : 1
CRÉATION: 11/2/2024

CHAISES 0
TABLES 6' 0
TABLES 8' 0
TABLES COCKTAIL 24" 0
TABLE COCKTAIL 32" 0
TABLE Rondes 60" 0

Legende:

SOLASpot X 11	PHANTOM X 8	SPARX 7 X 6	RIO ELEMENT X 4
PAR ETC X 5	PAR RGBA X 15	LEKO X 34	WALL WASHER X 12



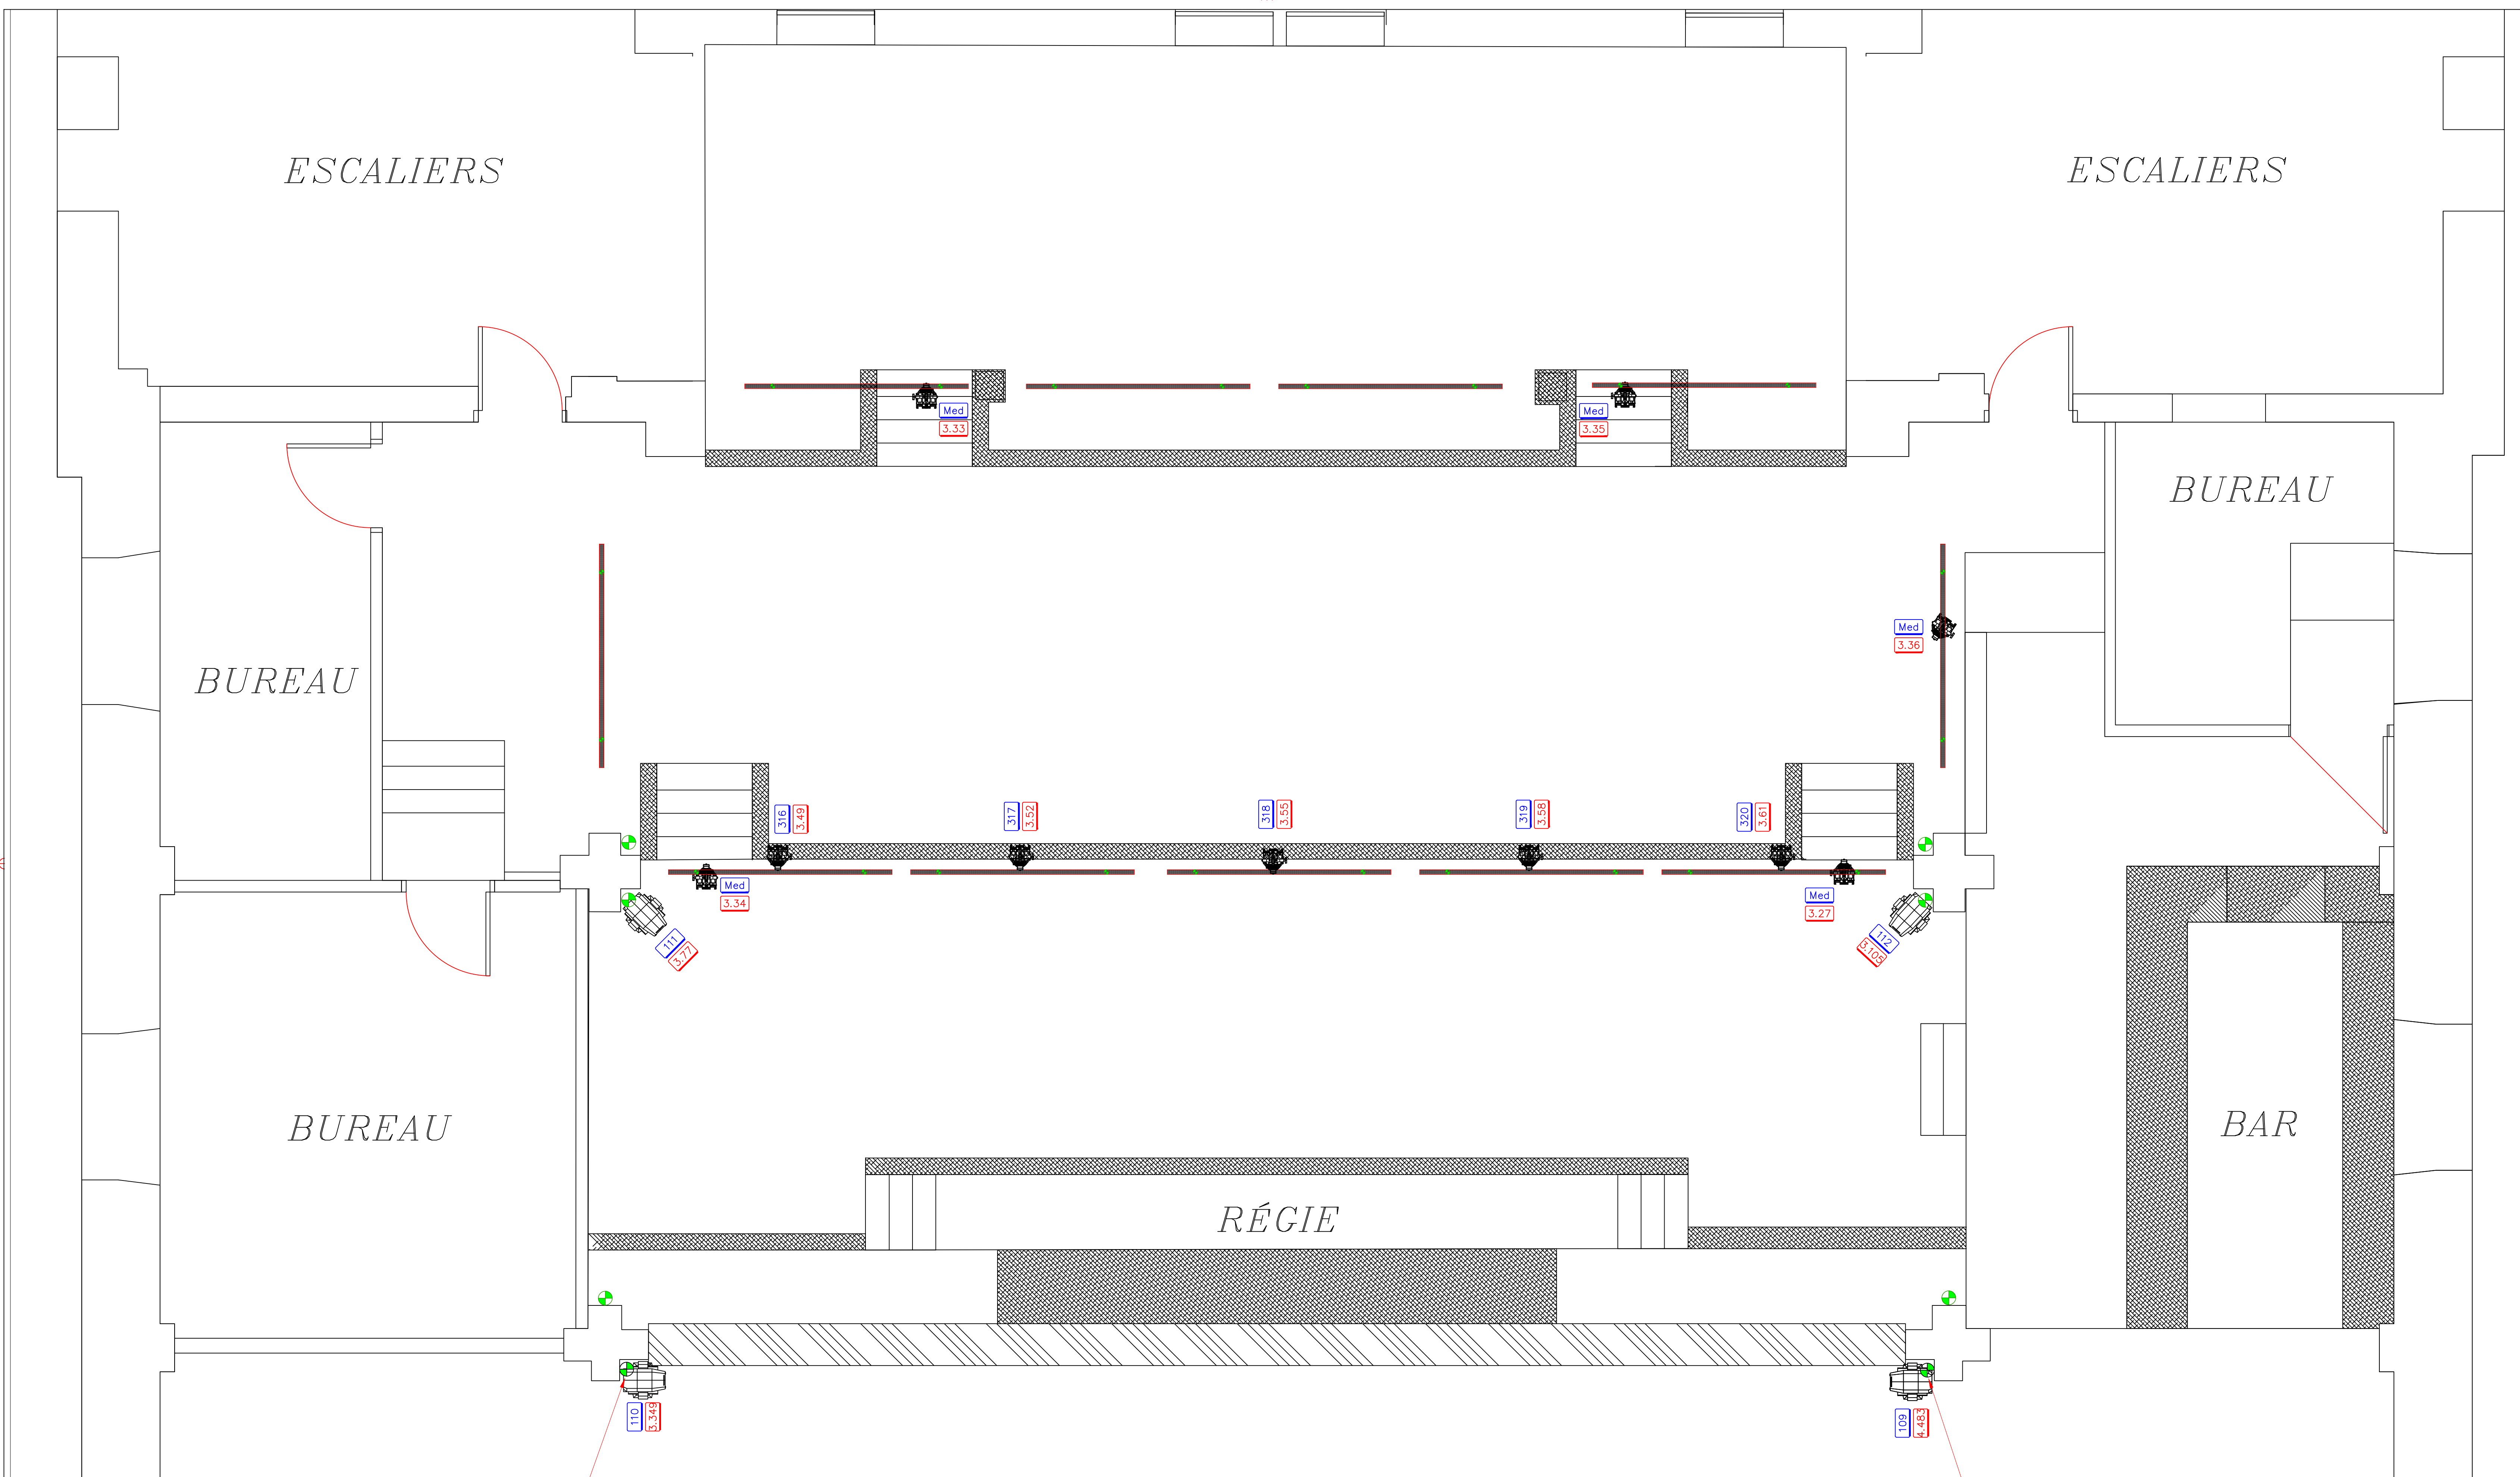



CLIENT
 NOM CLIENT
 CONTRAT # : YXX-XX-XX
 NO PERS: NB PERS

NOM CAD : Théâtre Paradoxe - V14
 ÉCHELLE : MAX
 DESSINÉ PAR : Marc Ledoux
 FEUILLE : LX Balcon
 RÉVISION : 1
 CRÉATION: 11/2/2024

CHAISES	0
TABLES 6'	0
TABLES 8'	0
TABLES COCKTAIL 24"	0
TABLE COCKTAIL 32"	0
TABLE Rondes 60"	0

Legende: # FIXTURE # ADRESSE

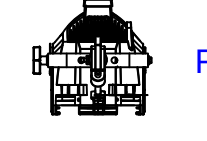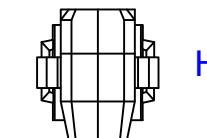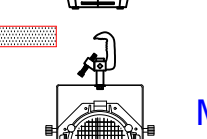
-  PAR ETC
-  HIGH END SOLASPOT
-  MICROH PHANTOM

 TUYAU ACCROCHAGE 2" X 8"


ORGAN PIPES

ORGAN PIPES

48
DIMMERS
10A

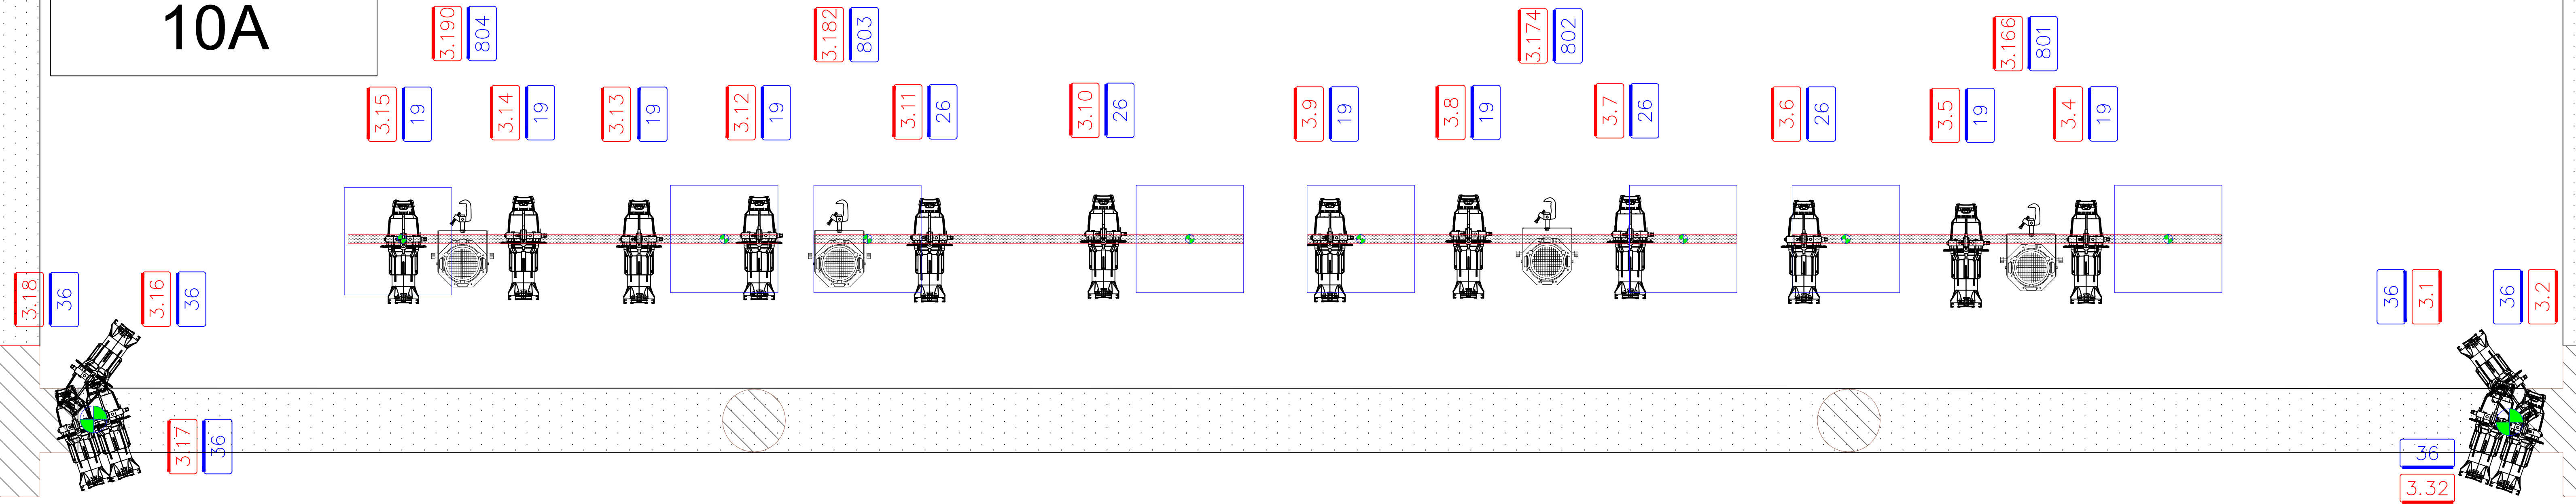

RÉGIE

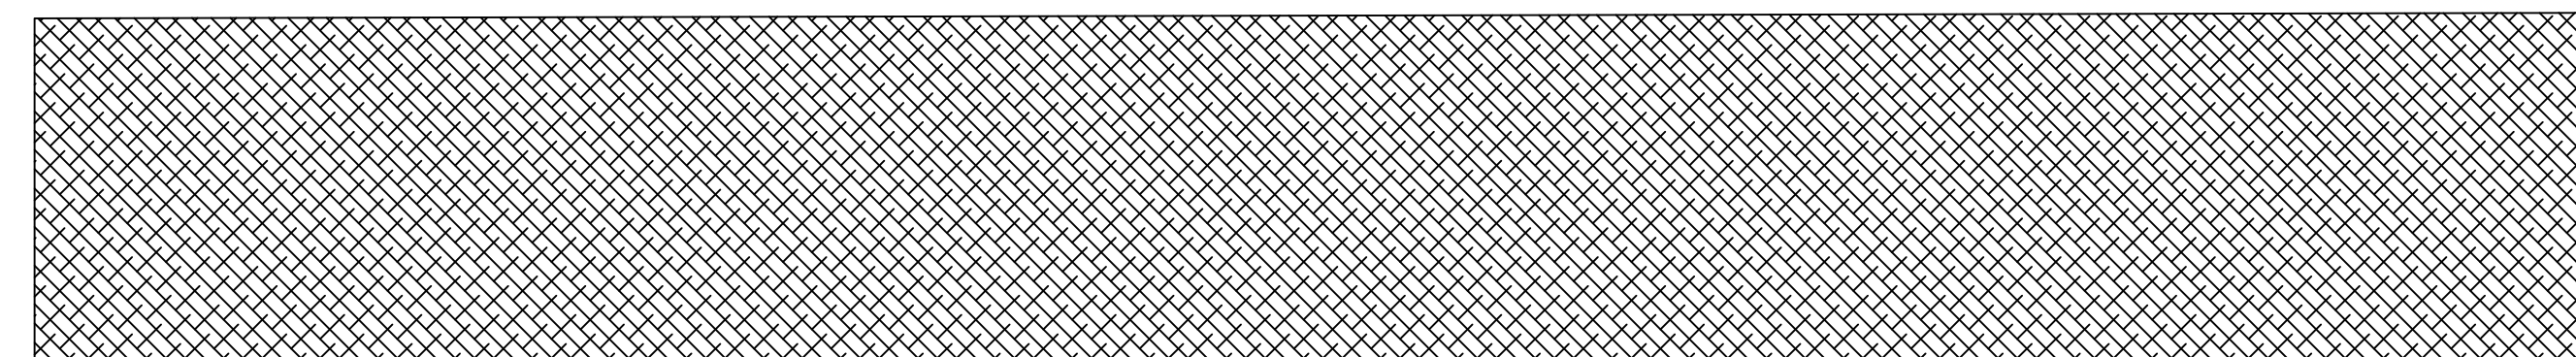


CLIENT
NOM CLIENT
CONTRAT # : YXX-XX-XX
NO PERS: NB PERS


NOM CAD Théâtre Paradoxe - V14
ÉCHELLE : MAX
DESSINÉ PAR : Marc Ledoux
FEUILLE : Jubé
RÉVISION : 1
CRÉATION: 11/2/2024

CHAISES 0
TABLES 6' 0
TABLES 8' 0
TABLES COCKTAIL 24" 0
TABLE COCKTAIL 32" 0
TABLE Rondes 60" 0


Legende: # FIXTURE OU LENTILLE
ADRESSE

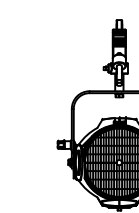

MICROH RIO ELEMENT

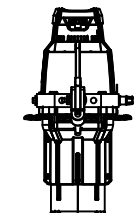

LEKO

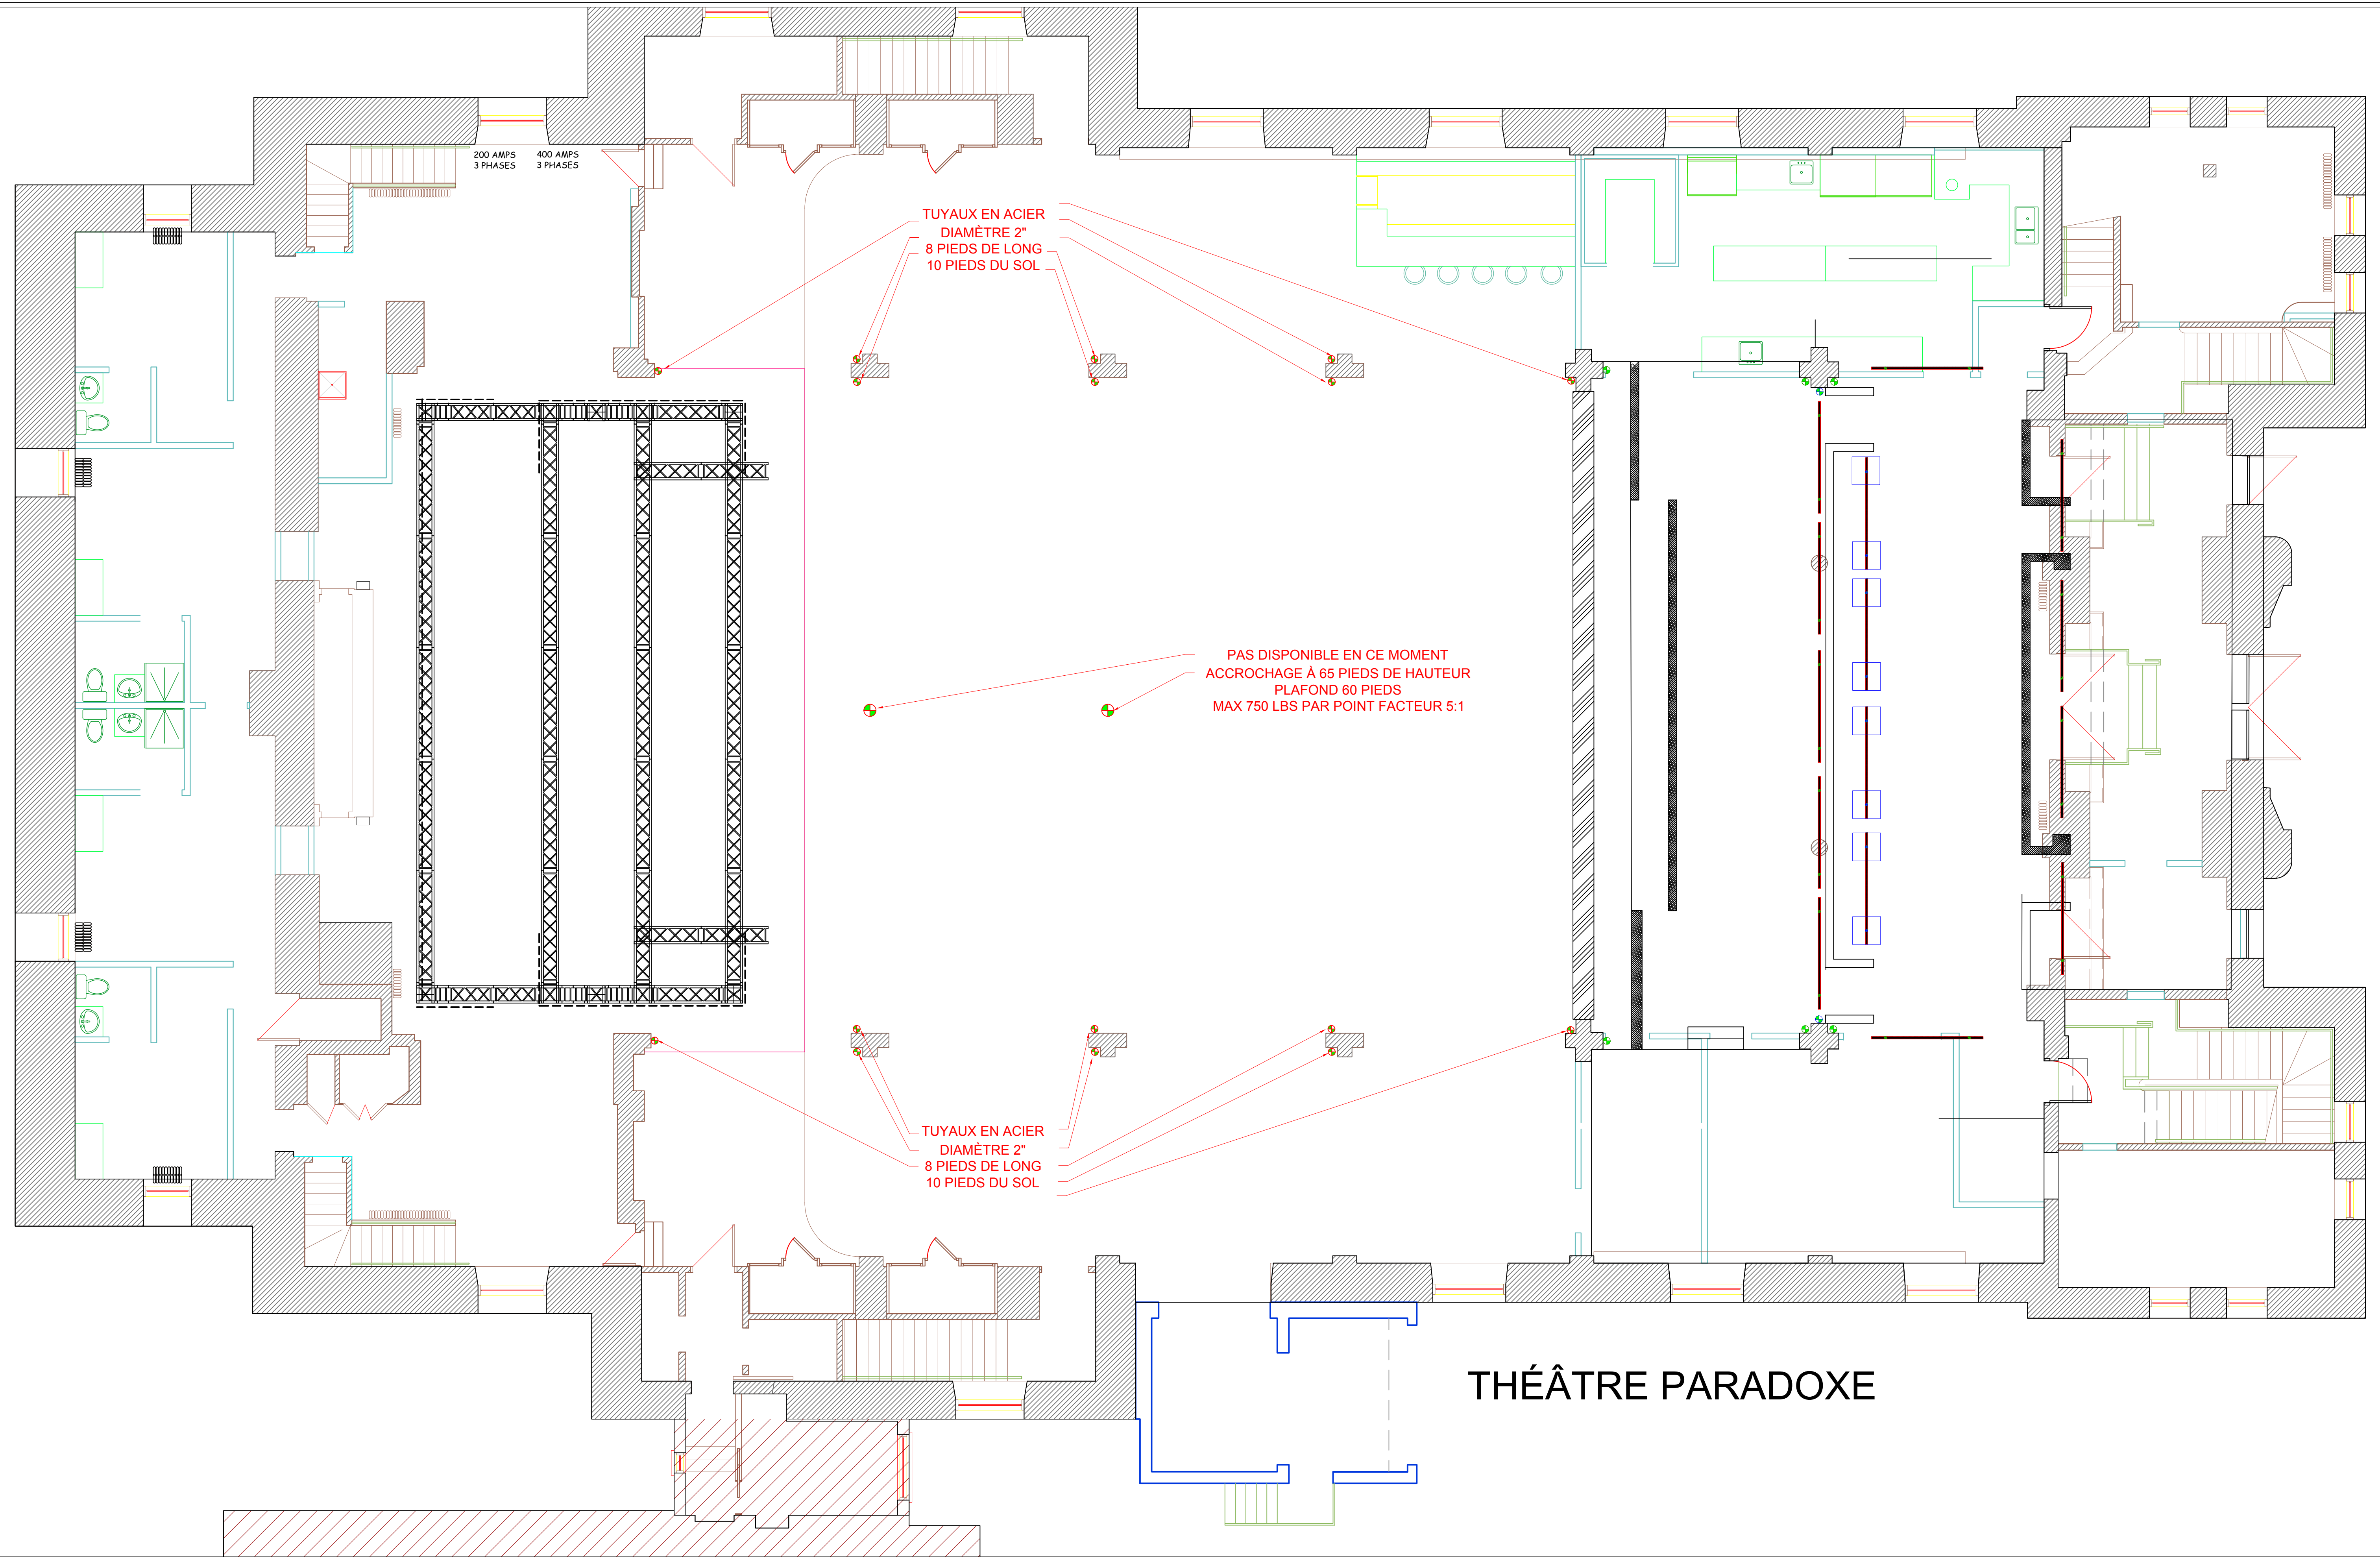

CLIENT
NOM CLIENT


CONTRAT # : YXX-XX-XX
NO PERS: NB PERS


NOM CAD Théâtre Paradoxe - V14
ÉCHELLE : MAX
DESSINÉ PAR : Marc Ledoux
FEUILLE : Rigging Salle
RÉVISION : 1
CRÉATION: 11/1/2024

CHAISES	0
TABLES 6'	0
TABLES 8'	0
TABLES COCKTAIL 24"	0
TABLE COCKTAIL 32"	0
TABLE Rondes 60"	0

Legende:


 TUYAU ACCROCHAGE 2" X 8' H

 TUYAU ACCROCHAGE 2" X 8'

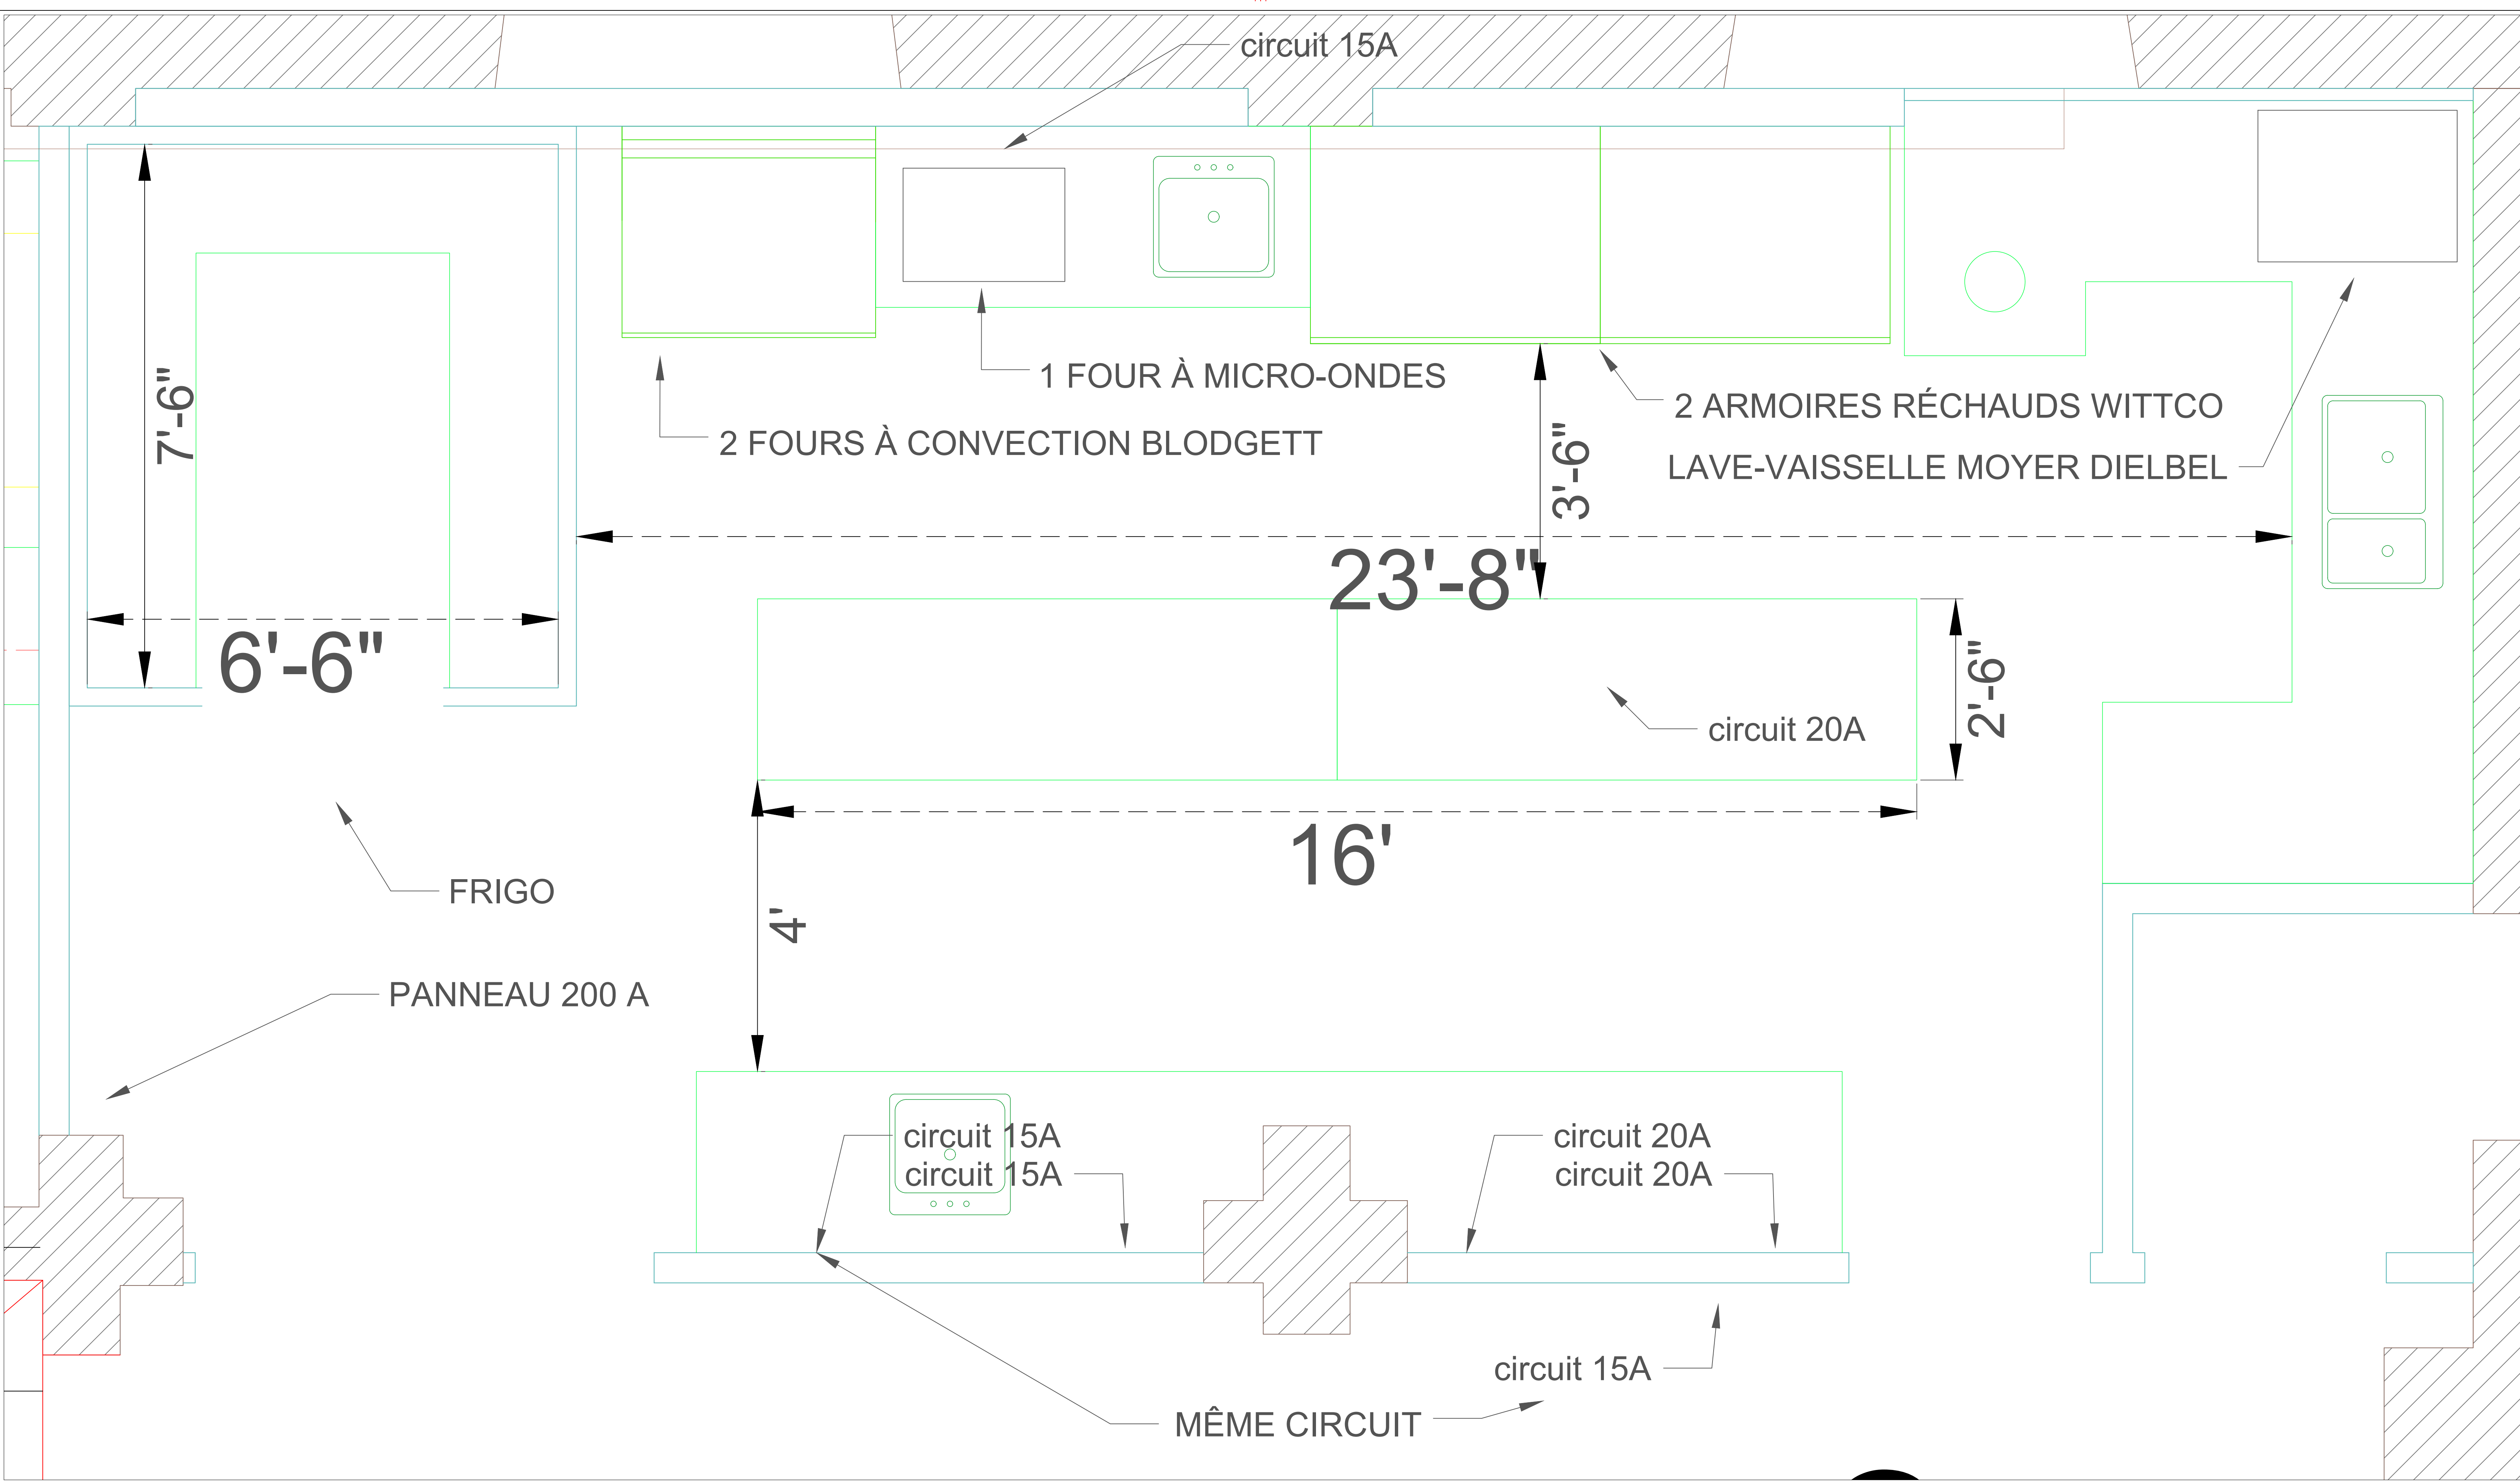

CLIENT	NOM CAD	Théâtre Paradoxe - V14	CHAISES	0
NOM CLIENT	ÉCHELLE :	MAX	TABLES 6'	0
CONTRAT # : YXX-XX-XX	DESSINÉ PAR :	Marc Ledoux	TABLES 8'	0
NO PERS: NB PERS	FEUILLE :	Cuisine Théâtre	TABLES COCKTAIL 24"	0
	RÉVISION :	1	TABLE COCKTAIL 32"	0
	CRÉATION:	11/1/2024	TABLE Rondes 60"	0

	CAPACITÉ	AVEC BALCON
THÉÂTRE À L'ITALIENNE	400 PERSONNES	500 PERSONNES
FORMULE CABARET	300 PERSONNES	372 PERSONNES
FORMULE BANQUET	300 PERSONNES	N/A
FORMULE LOFT (DEBOUT)	964 PERSONNES	964 PERSONNES
BALCON SEUL	200 PERSONNES	200 PERSONNES

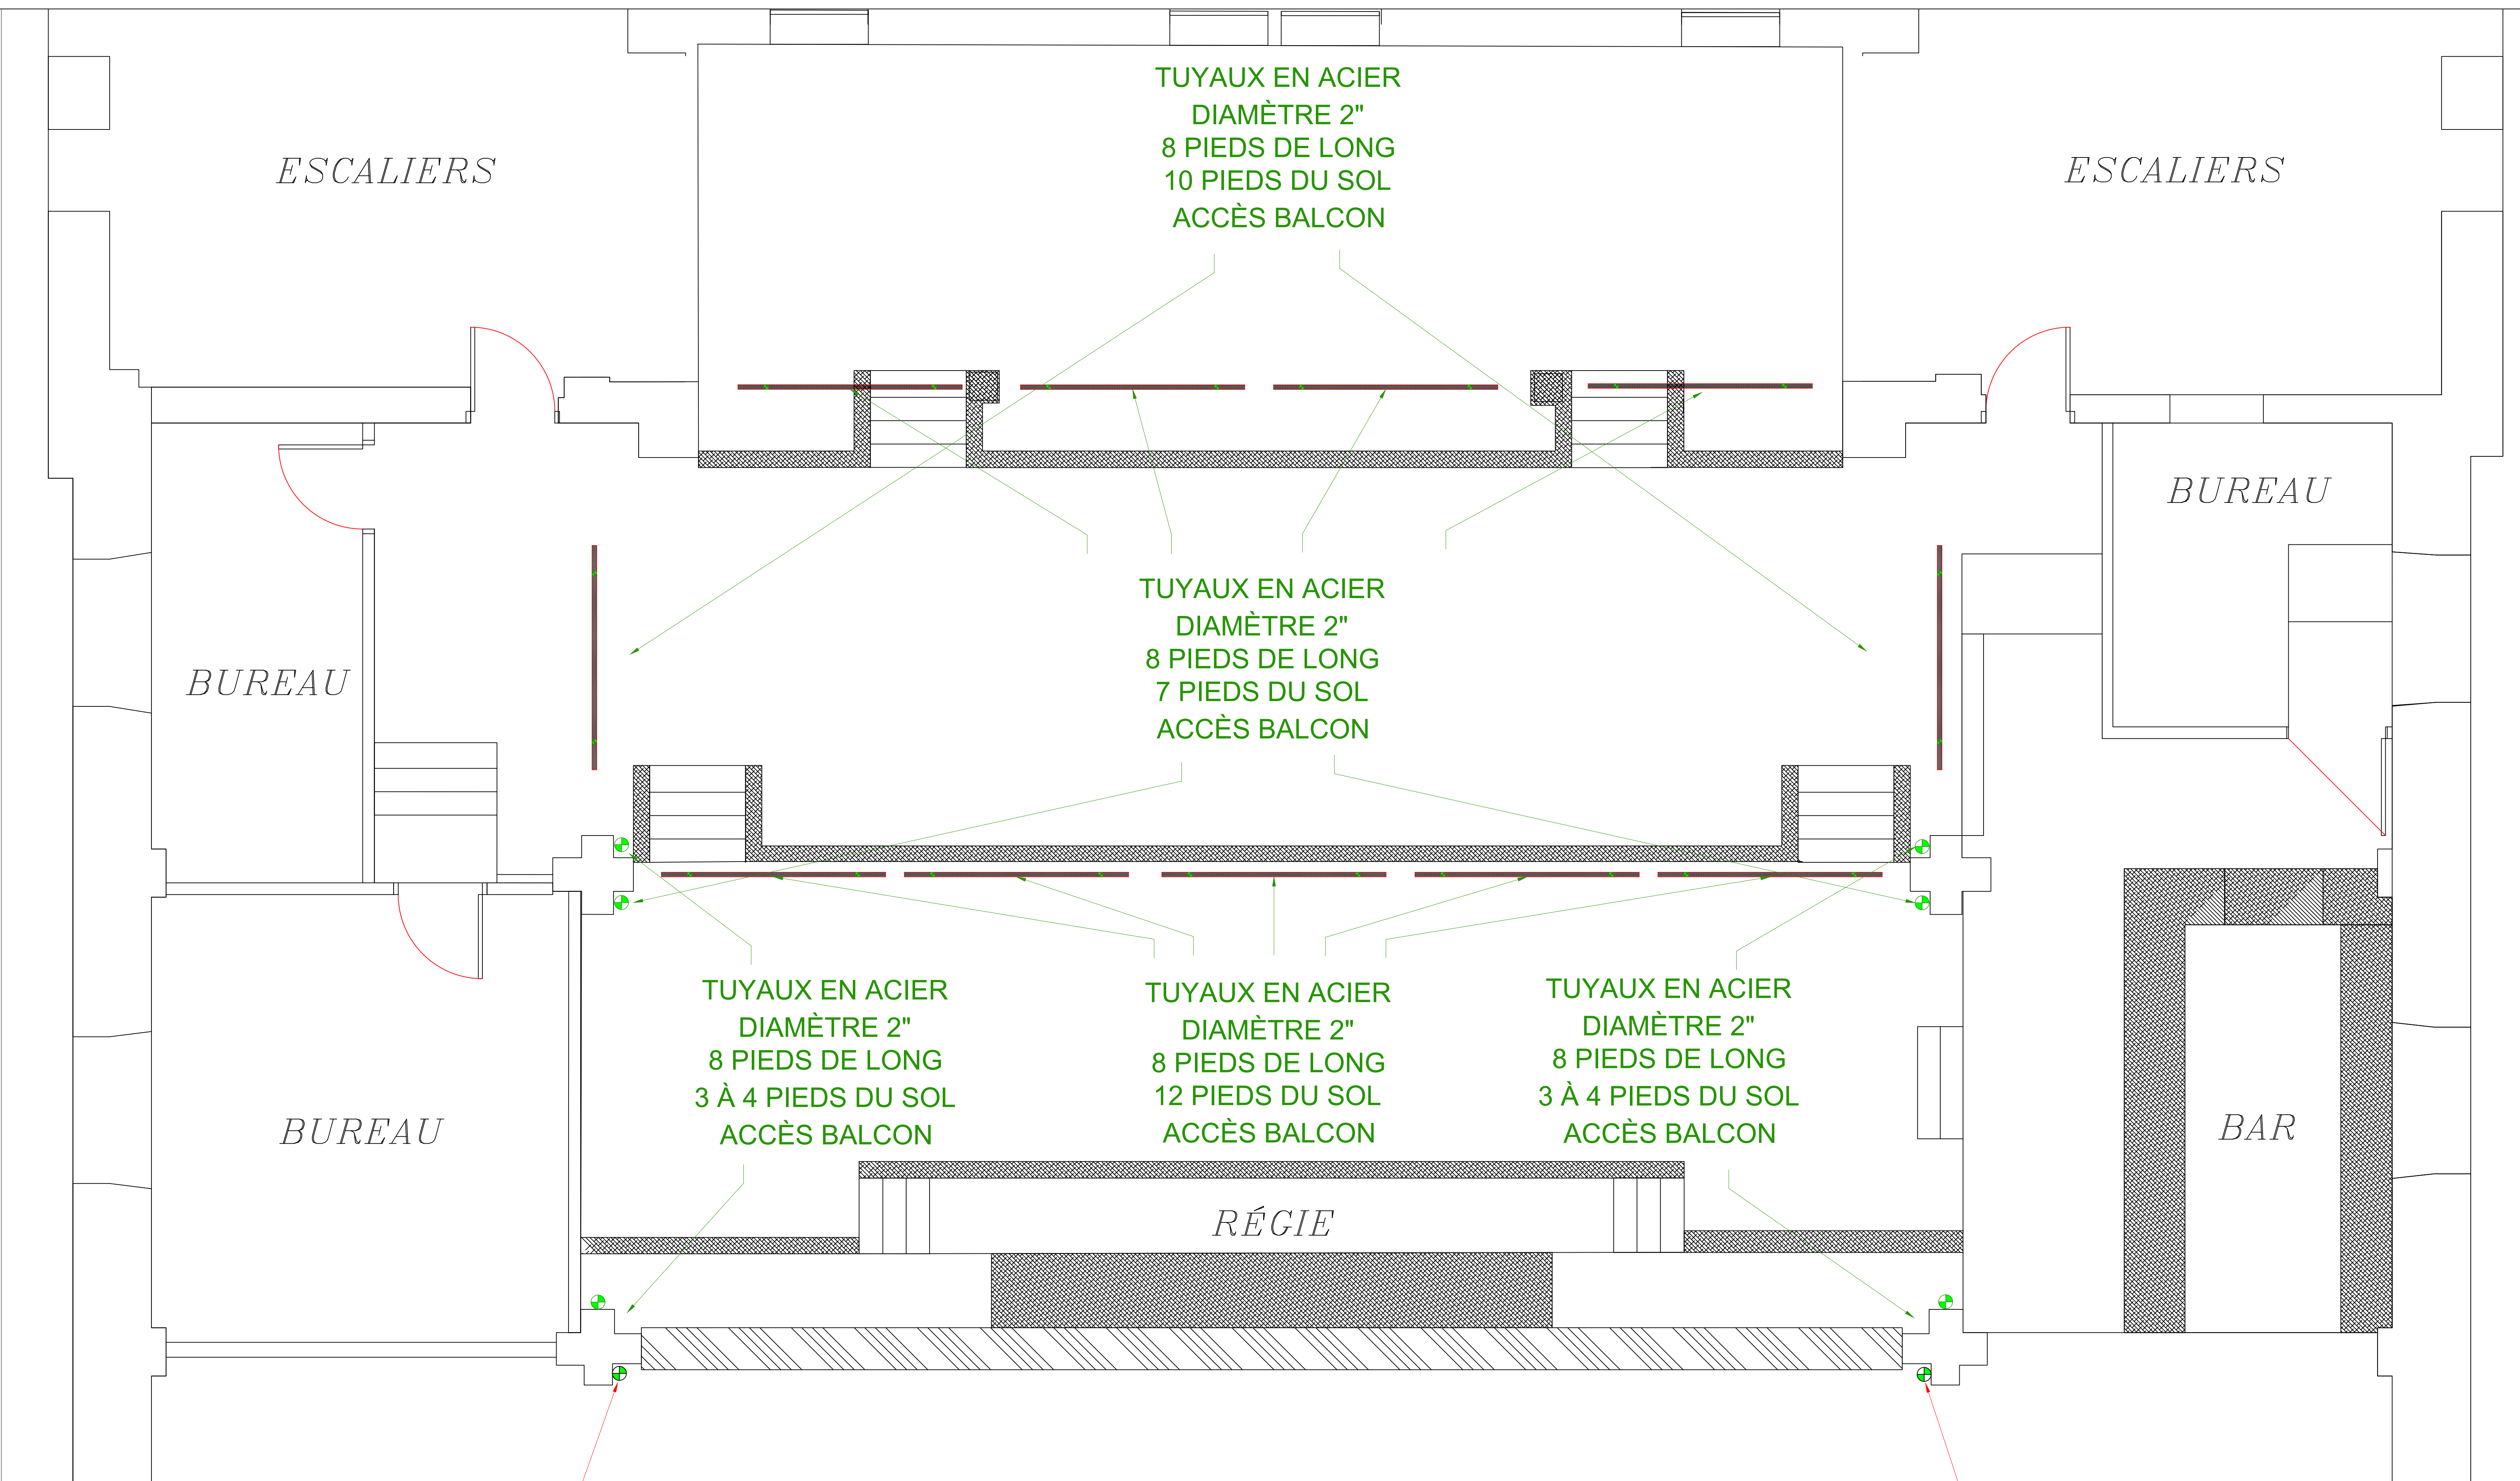

CLIENT
NOM CLIENT
CONTRAT # : YXX-XX-XX
NO PERS: NB PERS

NOM CAD Théâtre Paradoxe - V14
ÉCHELLE : MAX
DESSINÉ PAR : Marc Ledoux
FEUILLE : Rigging Balcon
RÉVISION : 1
CRÉATION: 11/1/2024

CHAISES	0
TABLES 6'	0
TABLES 8'	0
TABLES COCKTAIL 24"	0
TABLE COCKTAIL 32"	0
TABLE Rondes 60"	0

Legende: # FIXTURE # ADRESSE

TUYAU ACCROCHAGE 2" X 8' H

TUYAU ACCROCHAGE 2" X 8'

PAR ETC

HIGH END SOLASPOT

MICROH PHANTOM

ORGAN PIPES

48
DIMMERS
10A

TUYAUX EN ACIER SUPPORT PLANCHER


DIAMÈTRE 2"

6 PIEDS DE LONG

5 PIEDS DU SOL

ACCÈS FACILE AU JUBÉ

ORGAN PIPES

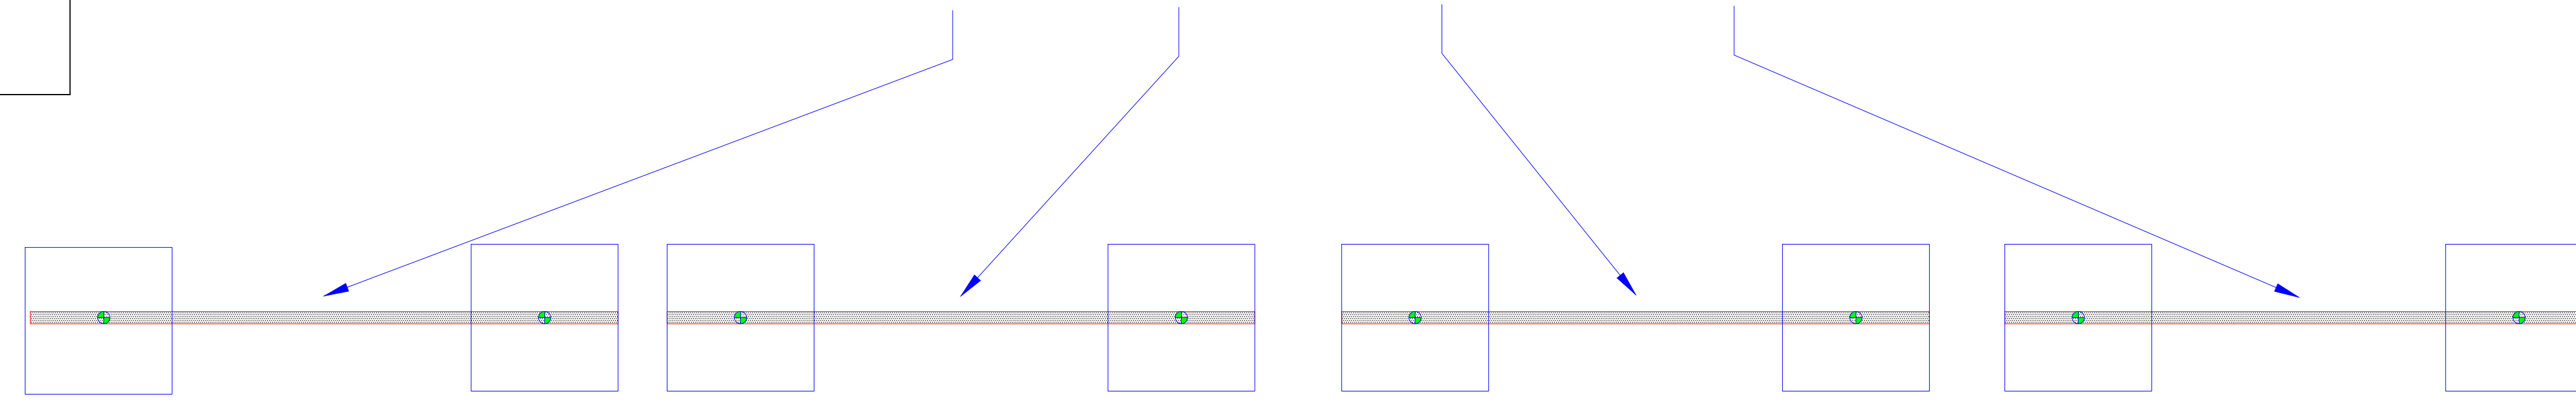

TUYAUX EN ACIER VERTICAL MURAL


DIAMÈTRE 2"

8 PIEDS DE LONG

3 PIEDS DU SOL

ACCÈS FACILE AU JUBÉ

RÉGIE

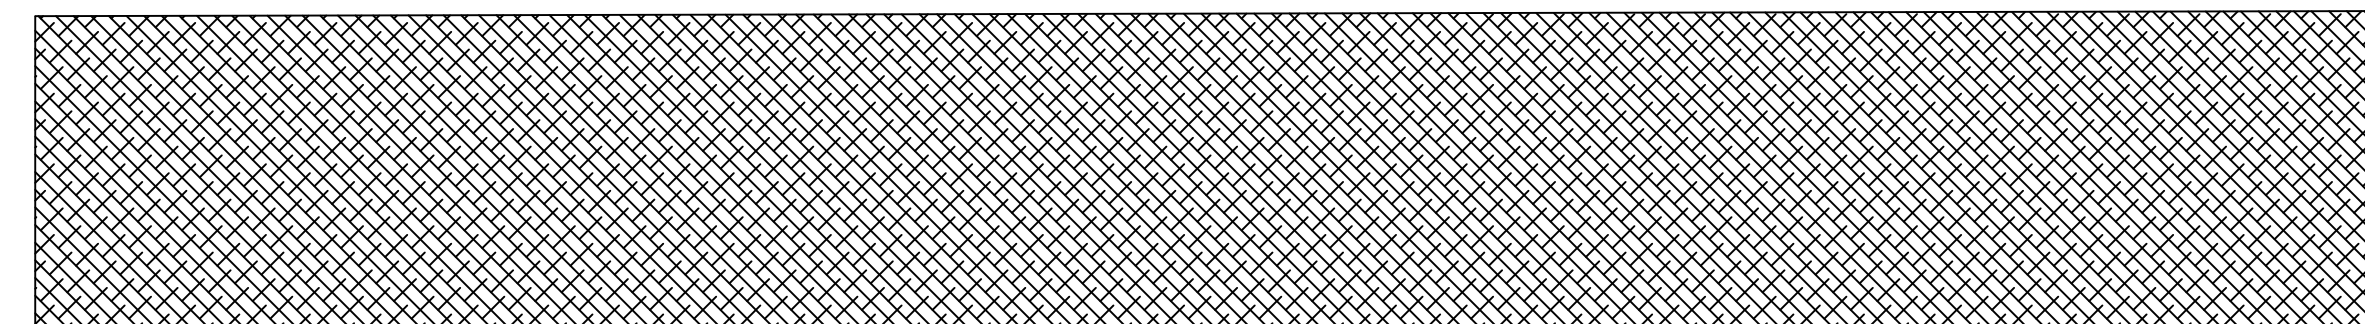



CLIENT
NOM CLIENT


CONTRAT # : YXX-XX-XX
NO PERS: NB PERS

NOM CAD	Théâtre Paradoxe - V14
ÉCHELLE :	MAX
DESSINÉ PAR :	Marc Ledoux
FEUILLE :	Rigging Jubé
RÉVISION :	1
CRÉATION:	11/1/2024

CHAISES	0
TABLES 6'	0
TABLES 8'	0
TABLES COCKTAIL 24"	0
TABLE COCKTAIL 32"	0
TABLE Rondes 60"	0


Legende: # FIXTURE OU LENTILLE
ADRESSE

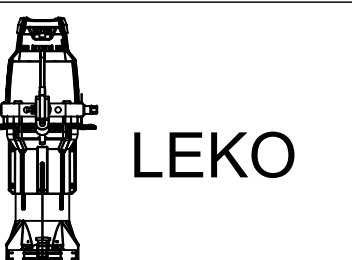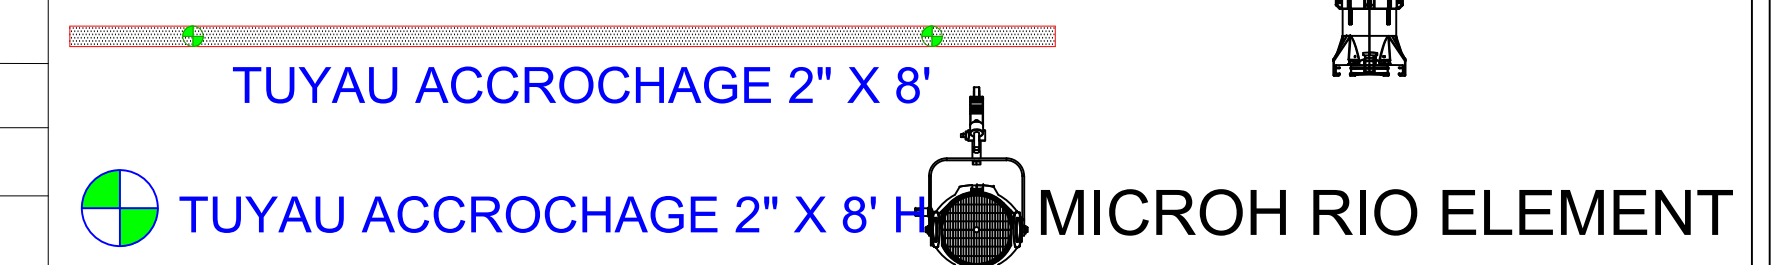

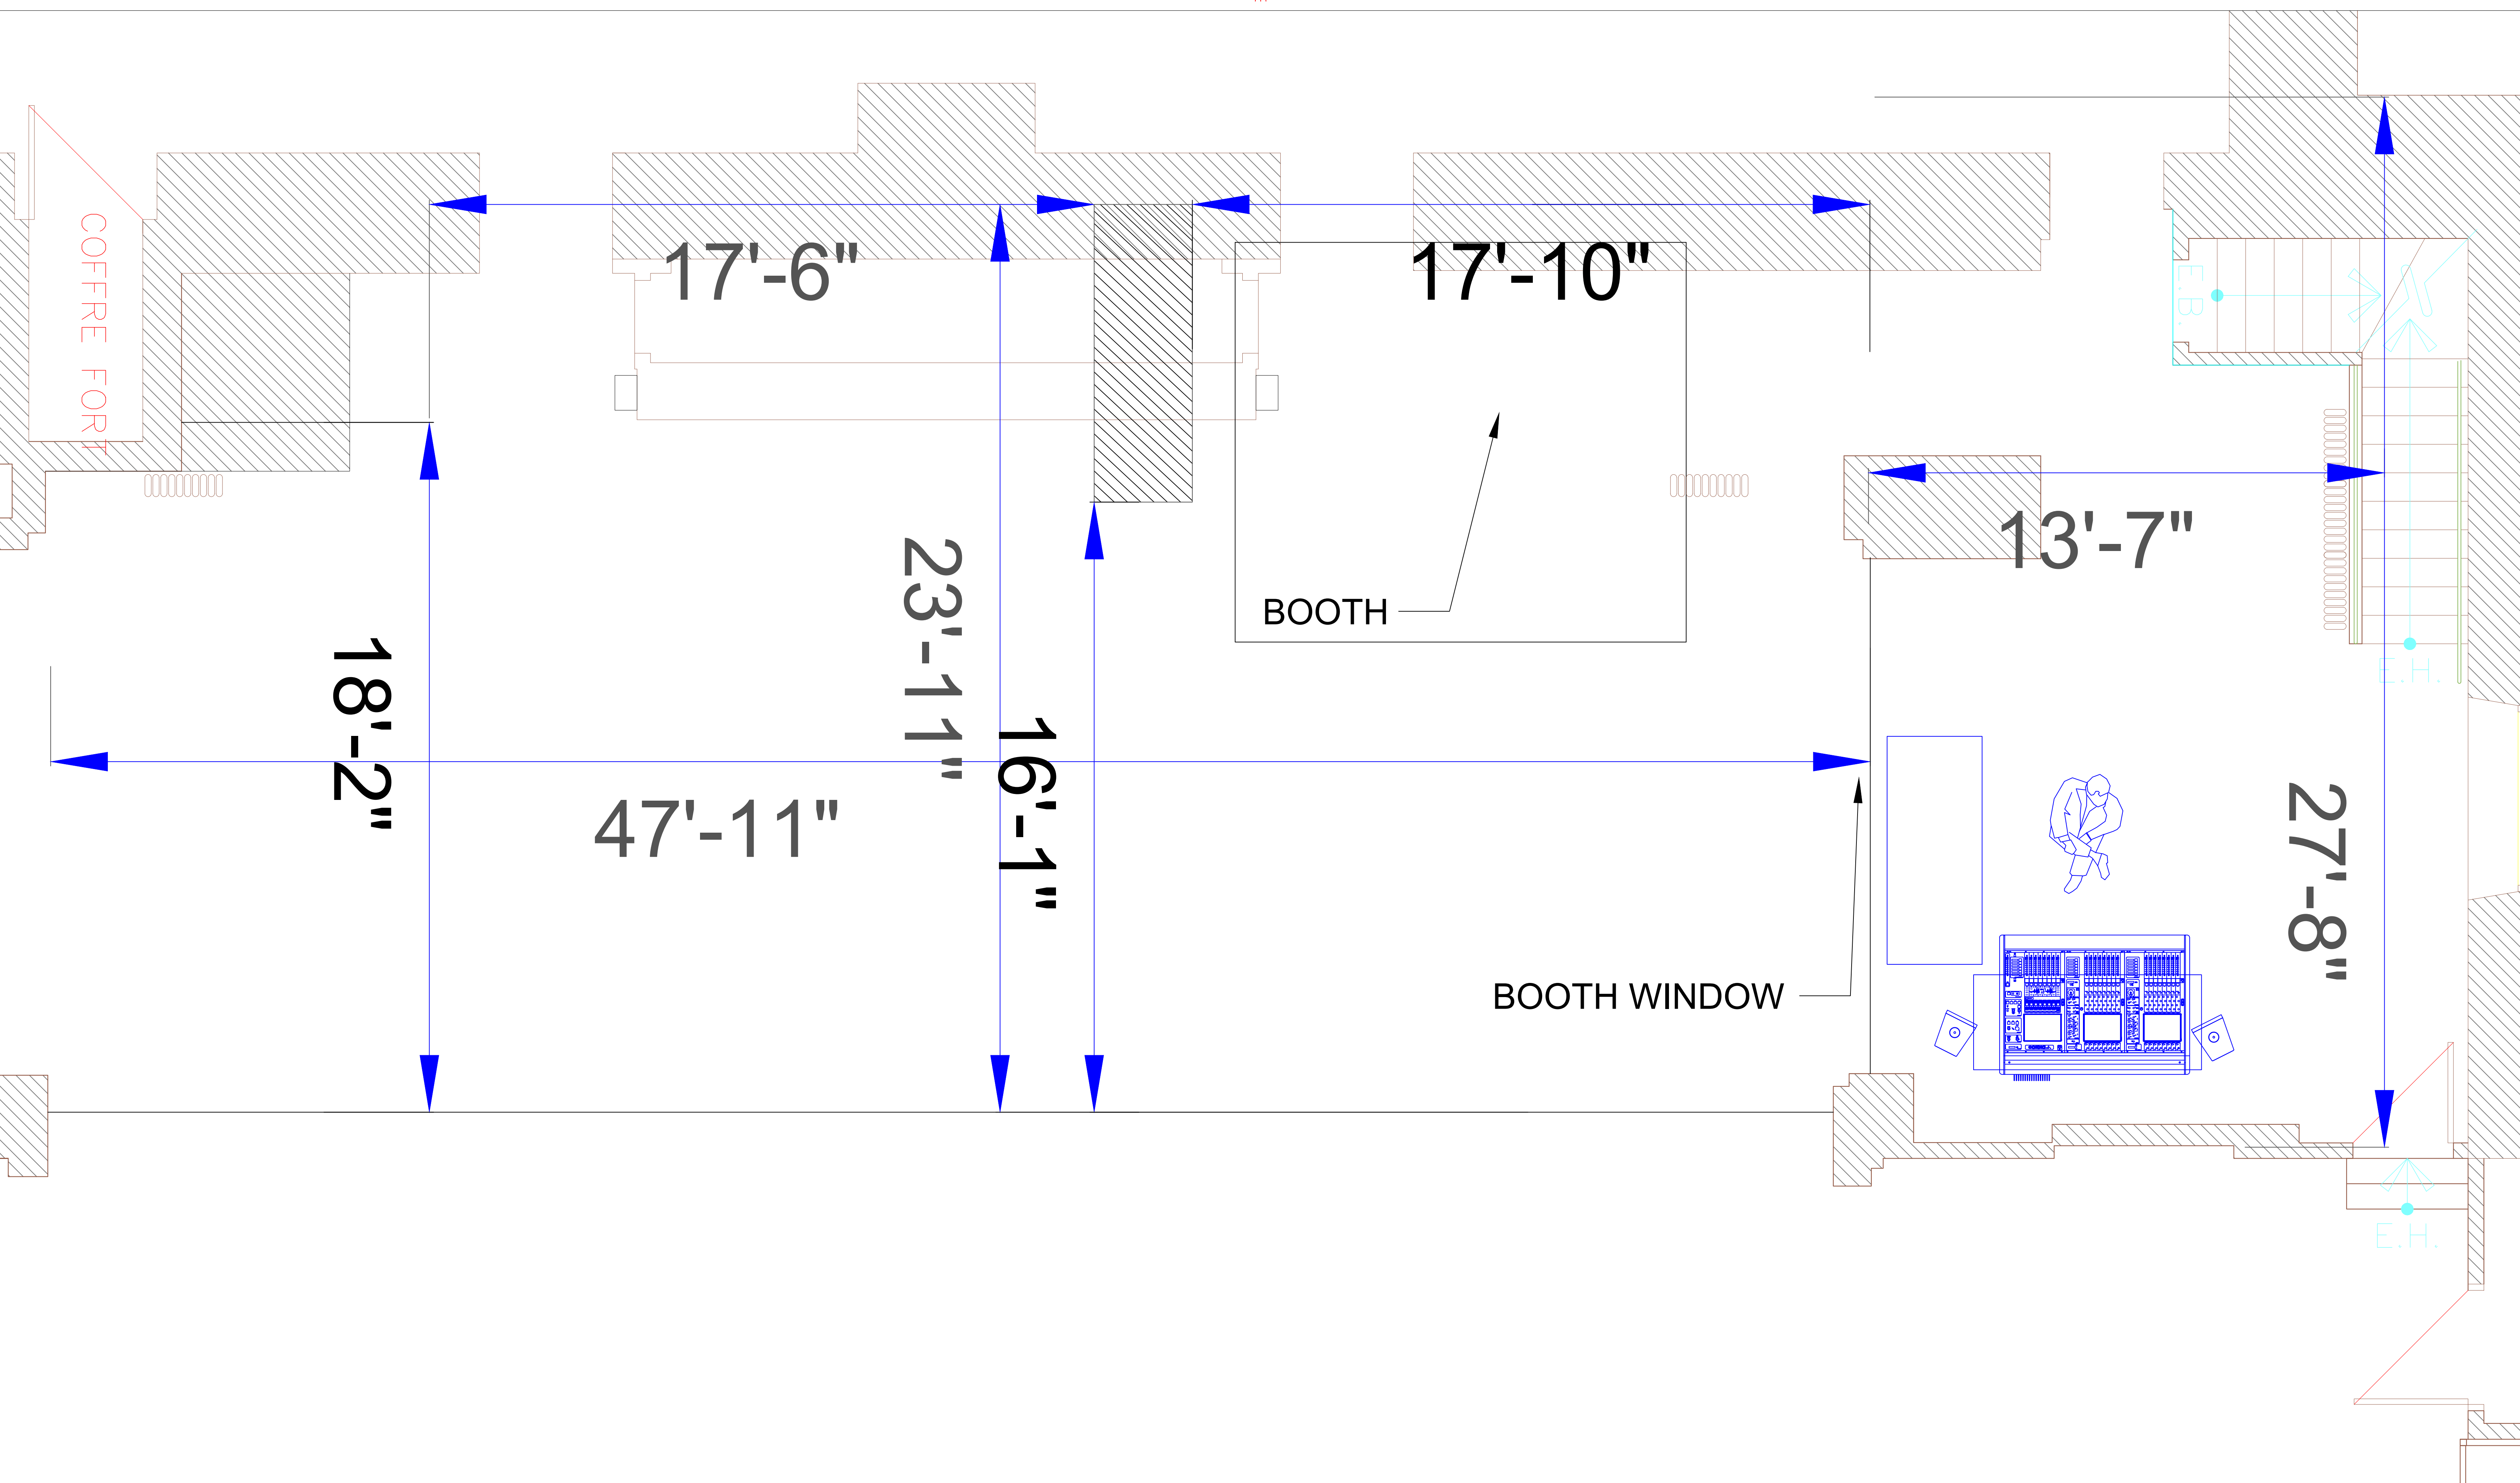

CLIENT	NOM CAD	Théâtre Paradoxe - V14	CHAISES	0
NOM CLIENT	ÉCHELLE :	MAX	TABLES 6'	0
CONTRAT # : YXX-XX-XX	DESSINÉ PAR :	Marc Ledoux	TABLES 8'	0
NO PERS: NB PERS	FEUILLE :	Sous-Sol Studio	TABLES COCKTAIL 24"	0
	RÉVISION :	1	TABLE COCKTAIL 32"	0
	CRÉATION:	11/2/2024	TABLE Rondes 60"	0

	CAPACITÉ	AVEC BALCON
THÉÂTRE À L'ITALIENNE	400 PERSONNES	500 PERSONNES
FORMULE CABARET	300 PERSONNES	372 PERSONNES
FORMULE BANQUET	300 PERSONNES	N/A
FORMULE LOFT (DEBOUT)	964 PERSONNES	964 PERSONNES
BALCON SEUL	200 PERSONNES	200 PERSONNES

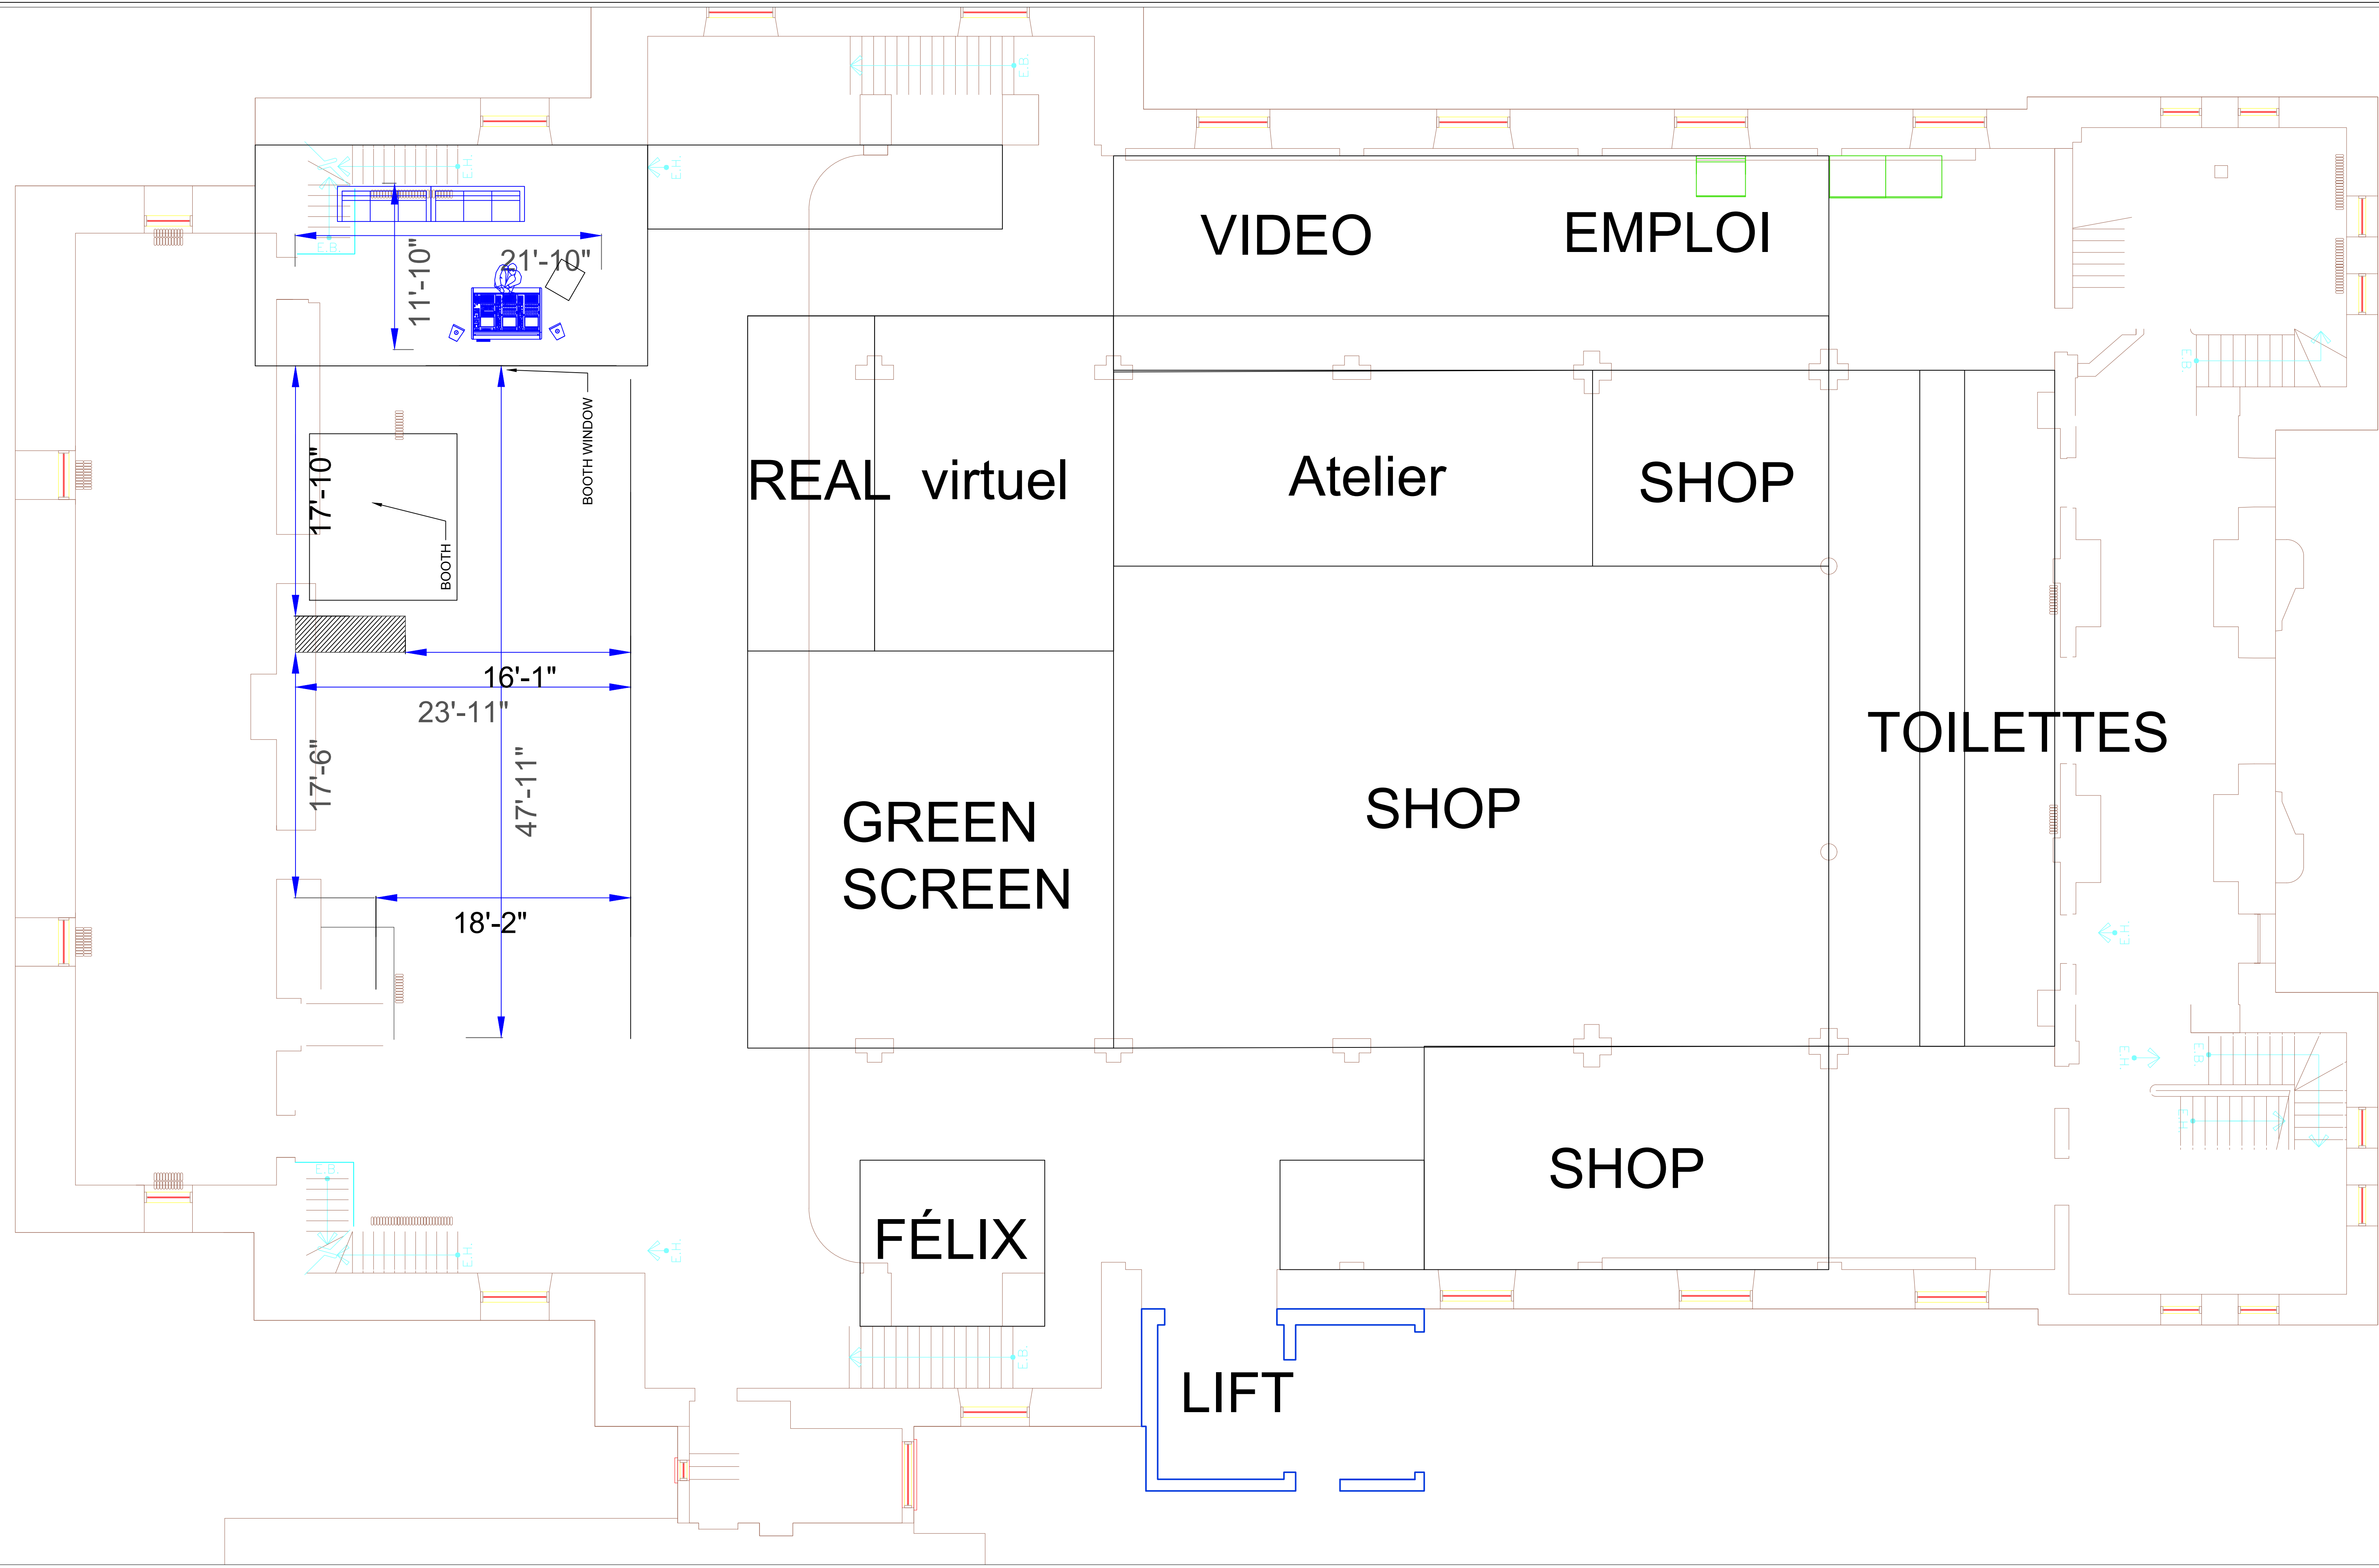


CLIENT
 NOM CLIENT
 CONTRAT # : YXX-XX-XX
 NO PERS: NB PERS

NOM CAD Théâtre Paradoxe - V14
 ÉCHELLE : MAX
 DESSINÉ PAR : Marc Ledoux
 FEUILLE : Sous-Sol
 RÉVISION : 1
 CRÉATION: 11/1/2024

CHAISES 0
 TABLES 6' 0
 TABLES 8' 0
 TABLES COCKTAIL 24" 0
 TABLE COCKTAIL 32" 0
 TABLE Rondes 60" 0

	CAPACITÉ	AVEC BALCON
THÉÂTRE À L'ITALIENNE	400 PERSONNES	500 PERSONNES
FORMULE CABARET	300 PERSONNES	372 PERSONNES
FORMULE BANQUET	300 PERSONNES	N/A
FORMULE LOFT (DEBOUT)	964 PERSONNES	964 PERSONNES
BALCON SEUL	200 PERSONNES	200 PERSONNES

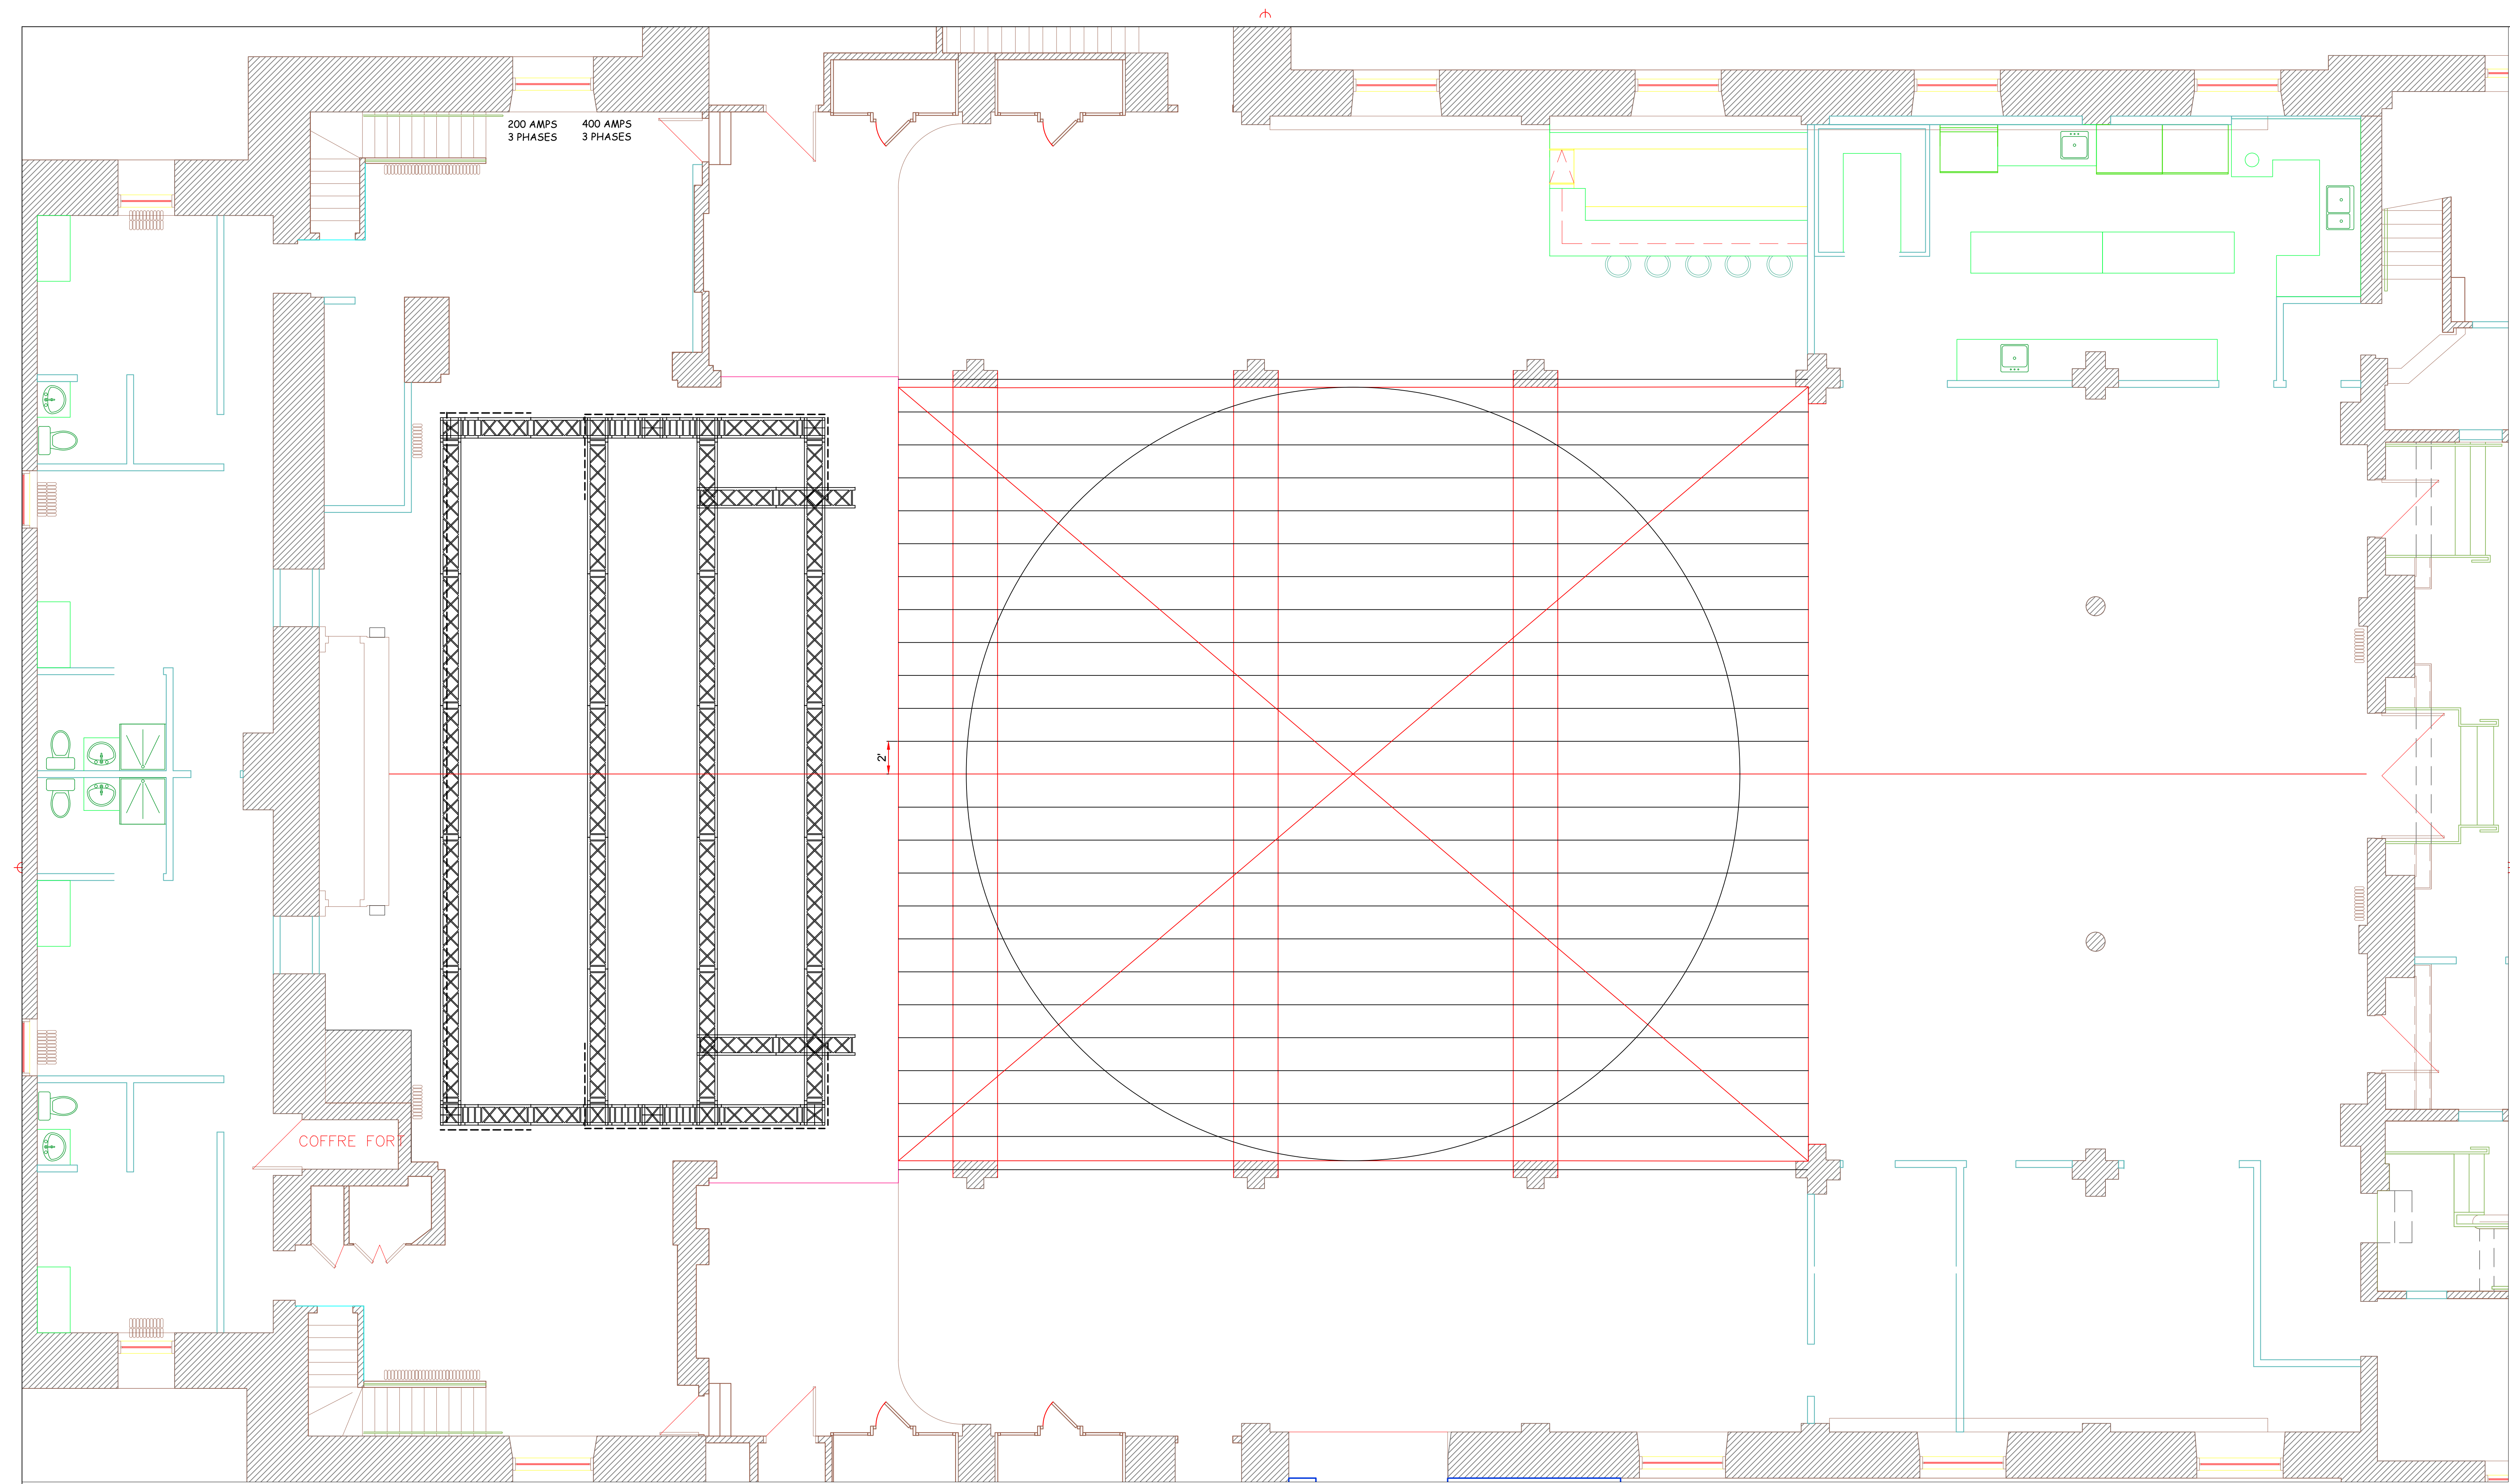

CLIENT
 NOM CLIENT
 CONTRAT # : YXX-XX-XX
 NO PERS: NB PERS

NOM CAD Théâtre Paradoxe - V14
 ÉCHELLE : MAX
 DESSINÉ PAR : Marc Ledoux
 FEUILLE : Mapping Théâtre
 RÉVISION : 1
 CRÉATION: 11/1/2024

CHAISES 0
 TABLES 6' 0
 TABLES 8' 0
 TABLES COCKTAIL 24" 0
 TABLE COKTAIL 32" 0
 TABLE Rondes 60" 0

	CAPACITÉ	AVEC BALCON
THÉÂTRE À L'ITALIENNE	400 PERSONNES	500 PERSONNES
FORMULE CABARET	300 PERSONNES	372 PERSONNES
FORMULE BANQUET	300 PERSONNES	N/A
FORMULE LOFT (DEBOUT)	964 PERSONNES	964 PERSONNES
BALCON SEUL	200 PERSONNES	200 PERSONNES